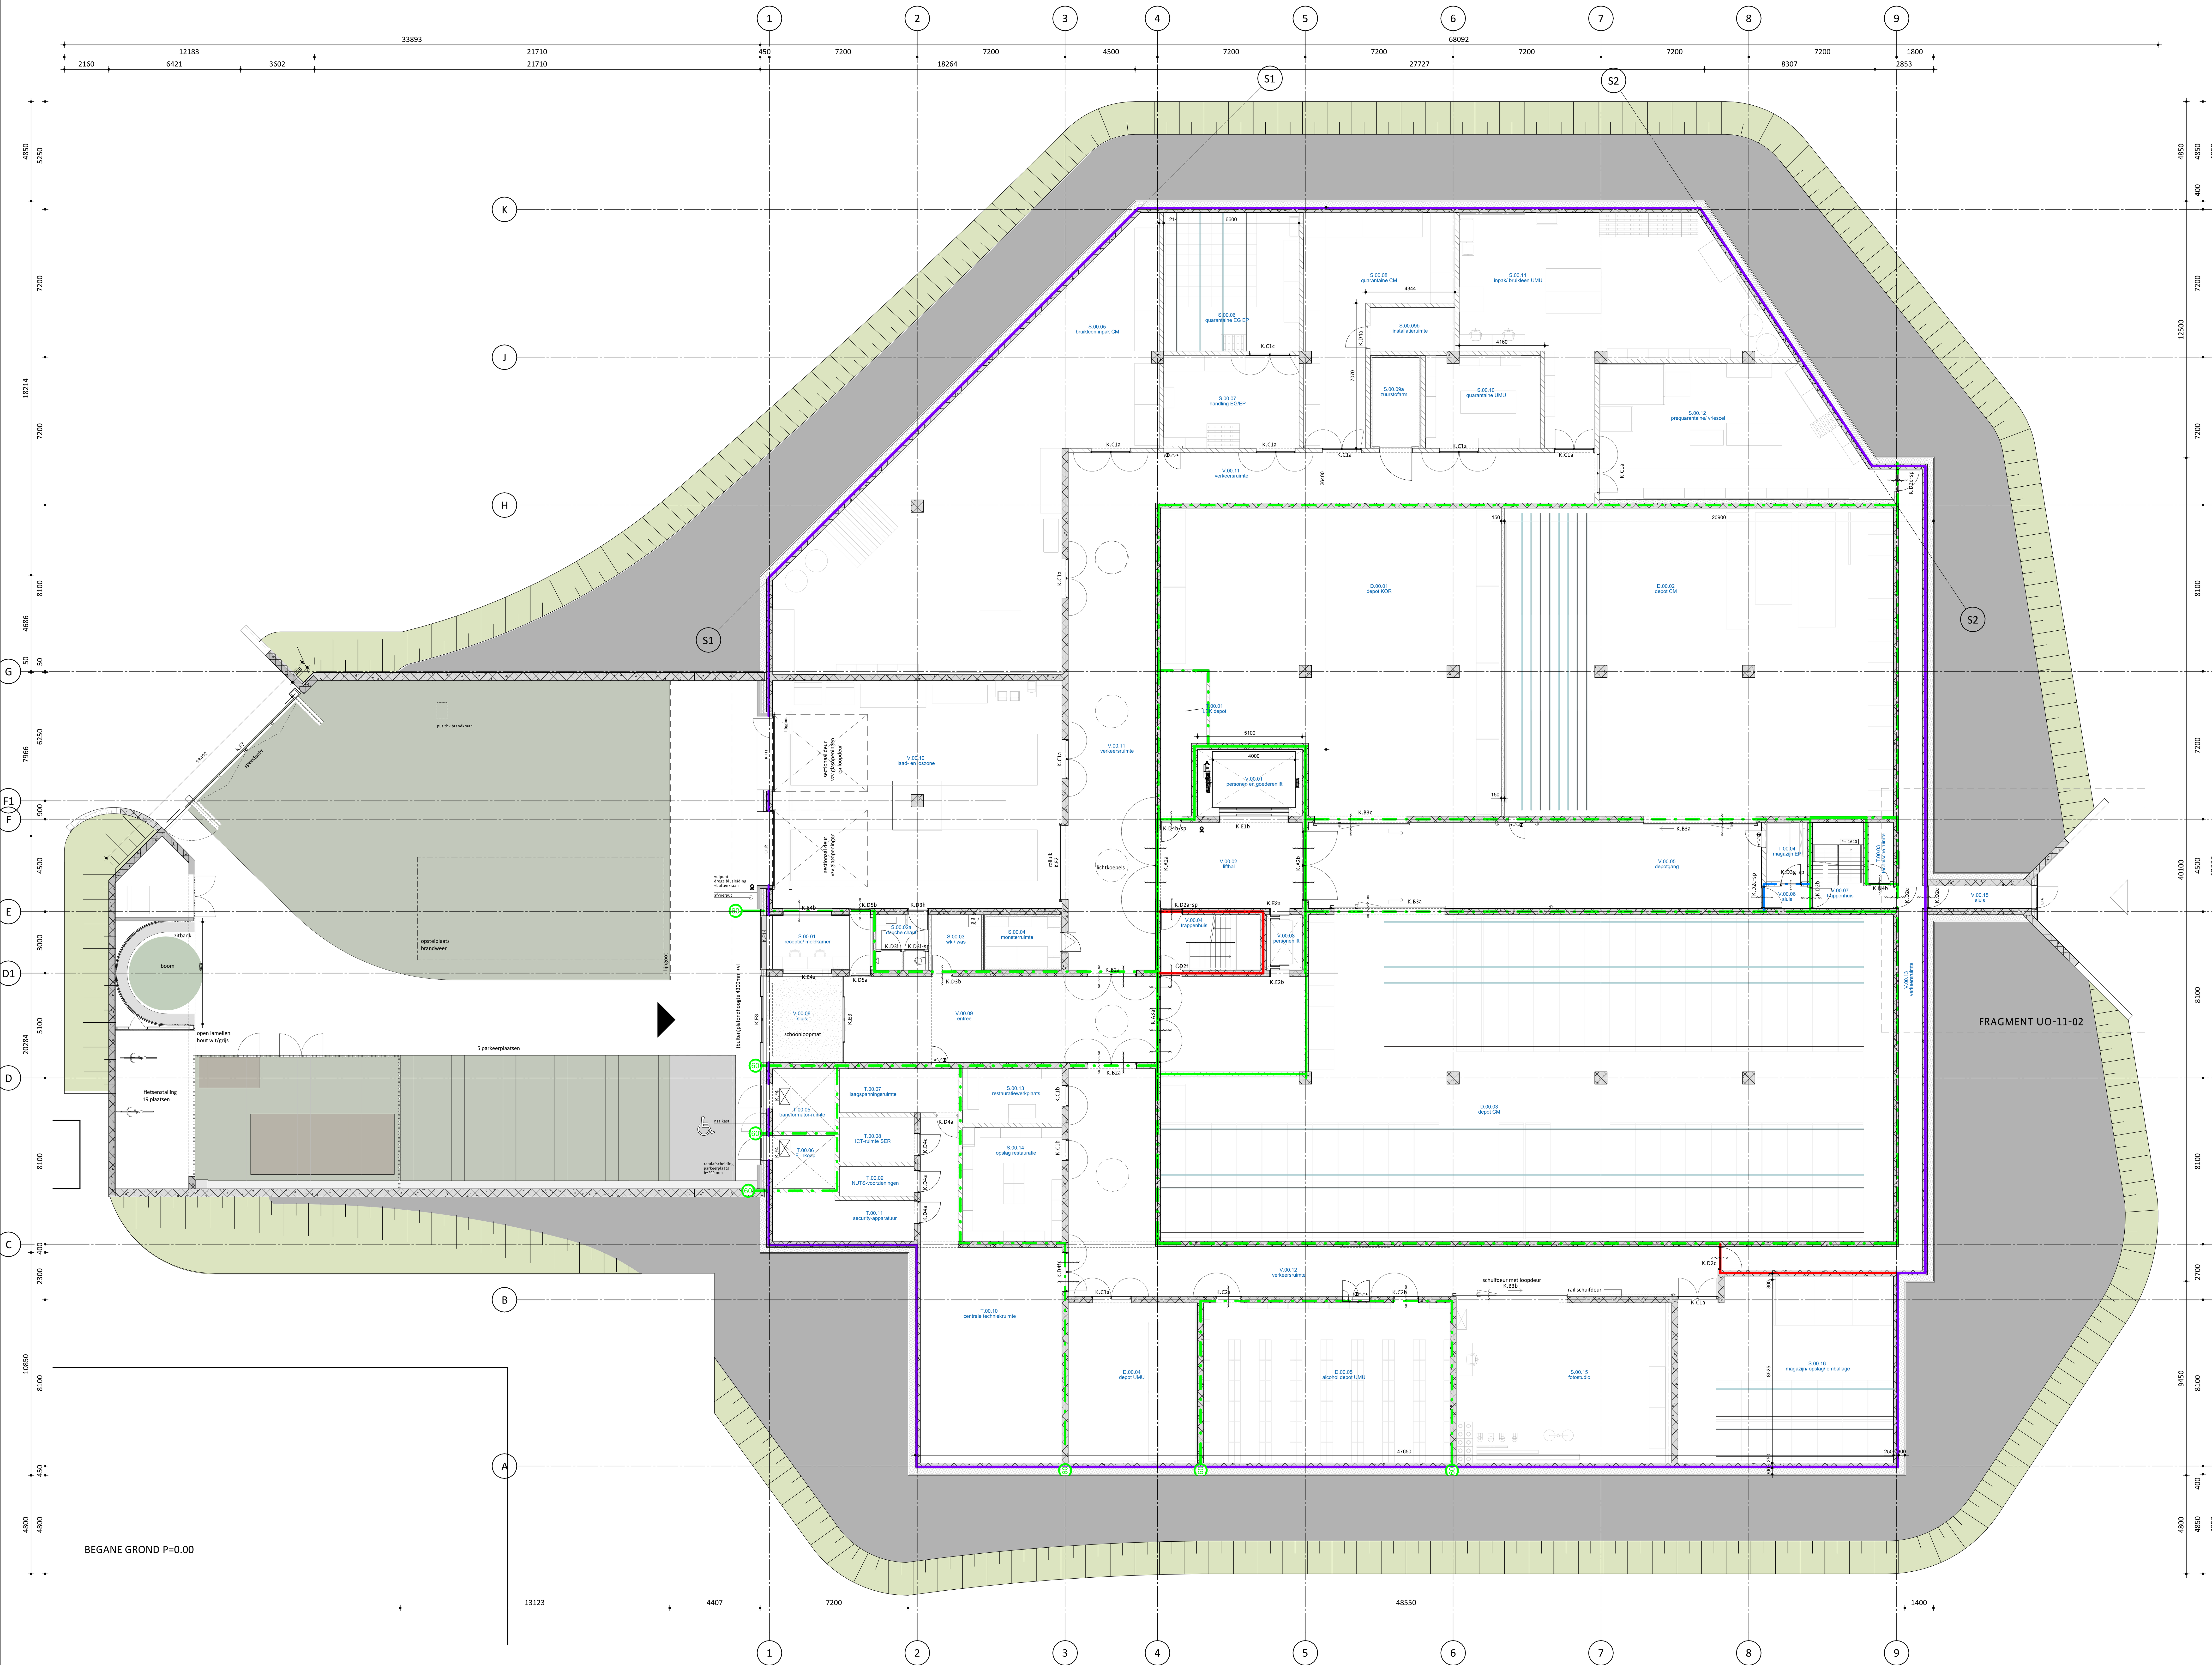


RENVOOI

- rookwerend Ra
- WBDBO 30 minuten + Ra
- WBDBO 30 minuten + R200
- WBDBO 60 minuten + Ra
- WBDBO 60 minuten + R200
- WBDBO 60 minuten
- zelfsluitend (inbouw vrijloopdeurdrangers)
- weerstand tegen brand-doorslag en brand-overslag van de aangegeven constructie van 30 min. (inbouw vrijloopdeurdrangers)
- weerstand tegen brand-doorslag en brand-overslag van de aangegeven konstruktie van 60 min.
- gevelopbouw (zie principe details)
- betonwanden, diverse dikten
- metalstud wanden, diverse dikten
- kalkzandsteen, diverse dikten
- voorzetwand, diverse dikten
- wand koelcel / zuurstofarm, diverse dikten
- roostervloer
- draaideur
- schuifdeur
- vast raam
- kruipluik
- hellingbaan
- brandslanghaspelkast inbouw
- droge blusleiding
- vaste inrichting depot kasten (bruynzeel)
- Luchtgeluid-niveauverschil wanden Dnt,a ≥ xx dB (xx dB)

Rc waarden
Begane grondvloer Rc ≥ 3,7 m^2K/W
Daken Rc ≥ 6,3 m^2K/W
Gevels Rc ≥ 10,0 m^2K/W

Inbraakwerendheid
Puien/kozijnen in uitwendige scheidingsconstructie op begane grond en bereikbare delen: weerstand tegen inbraakwerendheid volgens NEN5096, conform bestek

Vloerafscheidingen
Vloerafscheidingen met glas (balustraden en gevels) moeten voldoen aan NEN3569

Bescherming tegen ratten en muizen
Alle openingen breder dan 5mm in uitwendige scheidingsconstructie voorzien van ongedierte werende voorzieningen

Voorzieningen voor elektriciteit voldoen aan:
- NEN 1010 (bij lage spanning) en NEN-EN-IEC 61936-1
- NEN-EN-IEC 50522 (bij hoge spanning)

Het gebouw is voorzien van een voorziening voor de aansluiting op een openbaar elektronisch communicatienetwerk met hoge snelheid

Voorzieningen voor drinkwater / warmwater voldoen aan:
- NEN 1006

peil = 0,00m = NAP + 1,65m

DP6

A5630 UO-02 -00 OVB

OVERZICHTSPLATTEGROND BEGANE GROND NIEUW

FORMAAT	A0+	PROJECT	OPDRACHTGEVER	Dp6 Architectuurstudio
SCHAAL	1:100	Depot Collecties Utrecht	Gemeente Utrecht	2611 BP Delft
DATUM	15.10.2026	Isotopenweg		+31 15 211 01 10
STATUS	DEFINITIEF	3542 AK Utrecht		info@dp6.nl
GETEKEND				
GEWIJZIGD	-			

EERSTE VERDIEPING 5.760+
1.384 m2 BVO

A5630 UO-02 -01 OV

OVERZICHTSPLATTEGROND EERSTE VERDIEPING

FORMAAT	A0+
SCHAAL	1:100
DATUM	25.09.2026
STATUS	DEFINITIEF
GETEKEND	
GEWIJZIGD	-

PROJECT
Depot Collecties Utrecht
Isotopenweg
3542 AK Utrecht

OPDRACHTGEVER
Gemeente Utrecht

Dp6 Architectuurstudio
2631 BP Delft
+31 15 211 01 10
info@dp6.nl

DP6

RENVOOI

- rookwerend Ra
- WBDBO 30 minuten + Ra
- WBDBO 30 minuten + R200
- WBDBO 60 minuten + Ra
- WBDBO 60 minuten + R200
- WBDBO 60 minuten
- zelfsluitend (inbouw vrijloopdeurdrangers)
- weerstand tegen brand-doorslag en brand-overslag van de aangegeven constructie van 30 min. (inbouw vrijloopdeurdrangers)
- weerstand tegen brand-doorslag en brand-overslag van de aangegeven konstruktie van 60 min.
- gevelopbouw (zie principe details)
- betonwanden, diverse dikten
- metalstud wanden, diverse dikten
- kalkzandsteen, diverse dikten
- voorzetwand, diverse dikten
- wand koelcel / zuurstofarm, diverse dikten
- roostervloer
- draaideur
- schuifdeur
- vast raam
- kruipluik
- hellingbaan
- brandslanghaspelkast inbouw
- droge blusleiding
- vaste inrichting
  depot kasten (bruynzeel)
- xx dB — Luchtgeluid-niveauverschil wanden Dnt,a ≥ xx dB

Rc waarden
Begane grondvloer Rc ≥ 3,7 m²K/W
Daken Rc ≥ 6,3 m²K/W
Gevels Rc ≥ 10,0 m²K/W

Inbraakwerendheid
Puien/kozijnen in uitwendige scheidingsconstructie op begane grond en bereikbare delen: weerstand tegen inbraakwerendheid volgens NEN5096, conform bestek

Vloerafscheidingen
Vloerafscheidingen met glas (balustraden en gevels) moeten voldoen aan NEN3569

Bescherming tegen ratten en muizen
Alle openingen breder dan 5mm in uitwendige scheidingsconstructie voorzien van ongedierte werende voorzieningen

Voorzieningen voor elektriciteit voldoen aan:
- NEN 1010 (bij lage spanning) en NEN-EN-IEC 61936-1
- NEN-EN-IEC 50522 (bij hoge spanning)

Het gebouw is voorzien van een voorziening voor de aansluiting op een openbaar elektronisch communicatienetwerk met hoge snelheid

Voorzieningen voor drinkwater / warmwater voldoen aan:
- NEN 1006

peil = 0,00m = NAP + 1,65m

S.00.05
bruikbaarheid CM
opp. 1.0 m²

S.00.06
quarantaine EG EP
opp. 44.9 m²

S.00.07
handling EG/EP
opp. 0 m²

S.00.08
quarantaine CM
opp. 53.9 m²

S.00.09b
installatieruimte
opp. 8.4 m²

S.00.09a
zuurstofarm
opp. 9.9 m²

S.00.10
quarantaine UMU
opp. 21.2 m²

S.00.11
inpak/ bruidskeet UMU
opp. 108.9 m²

S.00.12
prequarantaine/ vriescel
opp. 80.3 m²

V.00.11
verkeersruimte
opp. 58.6 m²

V.00.10
laad/ losruimte
opp. 178.0 m²

V.00.01
personen en goederenlift

V.00.02
sifhal
opp. 7 m²

V.00.05
depotgang
opp. 52.7 m²

T.00.01
LBK depot
opp. 12 m²

D.00.01
depot KOR
opp. 134.1 m²

D.00.02
depot CM
opp. 262.5 m²

T.00.04
magazijn EP
opp. 7.2 m²

V.00.07
trappenhuis
opp. 10.5 m²

V.00.06
lift
opp. 2.2 m²

sectionaal door
vv glasopeningen
en loopdeur

sectionaal door
vv glasopeningen

vulpunt
droge blusleiding
rookmelders
afvoerput

OK balk 3290 +P

lichtkoepels

trap:
optrede = 180mm
aantrede = 200mm
materiaal = prefab
beton

schuifdeur met loopdeur

rail schuifdeur

deurstopper

rookwerend Ra	zelfsluitend (inbouw vrijloopdeurdrangers)	kalkzandsteen, diverse dikten	draaideur	brandslanghaspelkast inbouw	
WBDBO 30 minuten + Ra	weerstand tegen brand-doorslag en brand-overslag van de aangegeven constructie van 30 min. (inbouw vrijloopdeurdrangers)	voorzetwand, diverse dikten	schuifdeur		
WBDBO 30 minuten + R200	weerstand tegen brand-doorslag en brand-overslag van de aangegeven konstructie van 60 min.	wand koelcel / zuurstofarm, diverse dikten	vast raam		
WBDBO 60 minuten + Ra	gevelopbouw (zie principe details)	roostervloer	kruipluik		
WBDBO 60 minuten + R200	betonwanden, diverse dikten	vaste inrichting depot kasten (bruynzeel)	hellingbaan		
WBDBO 60 minuten	metalstud wanden, diverse dikten	vaste inrichting grondrails depot kasten (bruynzeel)	droge blusleiding		

Rc-waarden
Begane grondvloer Rc ≥ 3,7 m²K/W
Daken Rc ≥ 6,3 m²K/W
Gevels Rc ≥ 10,0 m²K/W

Inbraakwerendheid
Puien/kozijnen in uitwendige scheidingsconstructie op begane grond en bereikbare delen: weerstand tegen inbraakwerendheid volgens NEN2096, conform beslek

Vloerafschеidingen
Vloerafscheidingen met glas (balustraden en gevels) moeten voldoen aan NEN2569

Bescherming tegen ratten en muizen
Alle openingen breder dan 5mm in uitwendige scheidingsconstructie voorzien van ongeëlierte werende voorzieningen

Voorzieningen voor elektriciteit voldoen aan:
- NEN 1010 (bij lage spanning) en NEN-EN-IEC 61936-1
- NEN-EN-IEC 50522 (bij hoge spanning)

Voorzieningen voor drinkwater / warmwater voldoen aan:
- NEN 1006

peil = 0,00m = NAP + 1,65m

A5630 UO-02-00A
PLATTEGROND BEGANE GROND

FORMAAT	A0+
SCHAAL	1 : 50
DATUM	25.09.2026
STATUS	DEFINITIEF
GETEKEND	
GEWIJZIGD	-

PROJECT
Depot Collecties Utrecht
Isotopenweg
3542 AK Utrecht

OPDRACHTGEVER
Gemeente Utrecht

DP6
Dp6 Architectuurstudio
2611 BP Delft
+31 15 211 01 10
info@dp6.nl

A5630 UO-02-00B

PLATTEGROND BEGANE GROND

FORMAAT	A0+
SCHAAL	1 : 50
DATUM	25.09.2026
STATUS	DEFINITIEF
GETEKEND	
GEWIJZIGD	-

PROJECT
Depot Collecties Utrecht
Isotopenweg
3542 AK Utrecht

OPDRACHTGEVER
Gemeente Utrecht

Dp6 Architectuurstudio
2611 BP Delft
+31 15 211 01 10
info@dp6.nl

DP6

RENVOOI

- rookwerend Ra
- WBDBO 30 minuten + Ra
- WBDBO 30 minuten + R200
- WBDBO 60 minuten + Ra
- WBDBO 60 minuten + R200
- WBDBO 60 minuten
- zelfsluitend (inbouw vrijloopdeurdrangers)
- weerstand tegen brand-doorslag en brand-overslag van de aangegeven constructie van 30 min. (inbouw vrijloopdeurdrangers)
- weerstand tegen brand-doorslag en brand-overslag van de aangegeven konstruktie van 60 min.
- gevelopbouw (zie principe details)
- betonwanden, diverse dikten
- metalstud wanden, diverse dikten
- kalkzandsteen, diverse dikten
- voorzetwand, diverse dikten
- wand koelcel / zuurstofarm, diverse dikten
- roostervloer
- vaste inrichting depot kasten (bruynzeel)
- vaste inrichting grondrails depot kasten (bruynzeel)
- draaideur
- schuifdeur
- vast raam
- kruipluik
- hellingbaan
- droge bluslediing
- brandslanghaspelkast inbouw

Voorzieningen voor elektriciteit voldoen aan:
- NEN 1010 (bij lage spanning) en NEN-EN-IEC 61936-1
- NEN-EN-IEC 50522 (bij hoge spanning)

Voorzieningen voor drinkwater / warmwater voldoen aan:
- NEN 1006


peil = 0,00m = NAP + 1,65m

Rc waarden
Begane grondvloer Rc ≥ 3,7 m²K/W
Daken Rc ≥ 6,3 m²K/W
Gevels Rc ≥ 10,0 m²K/W


Inbraakwerendheid
Puien/kozijnen in uitwendige scheidingsconstructie op begane grond en bereikbare delen: weerstand tegen inbraakwerendheid volgens NEN5096, conform bestek

Vloerafscheidingen
Vloerafscheidingen met glas (balustraden en gevels) moeten voldoen aan NEN3569

Bescherming tegen ratten en muizen
Alle openingen breder dan 5mm in uitwendige scheidingsconstructie voorzien van ongedierte werende voorzieningen

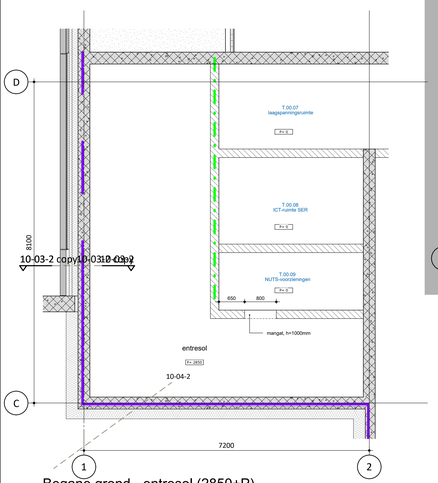

Begane grond - entresol (2850+P)

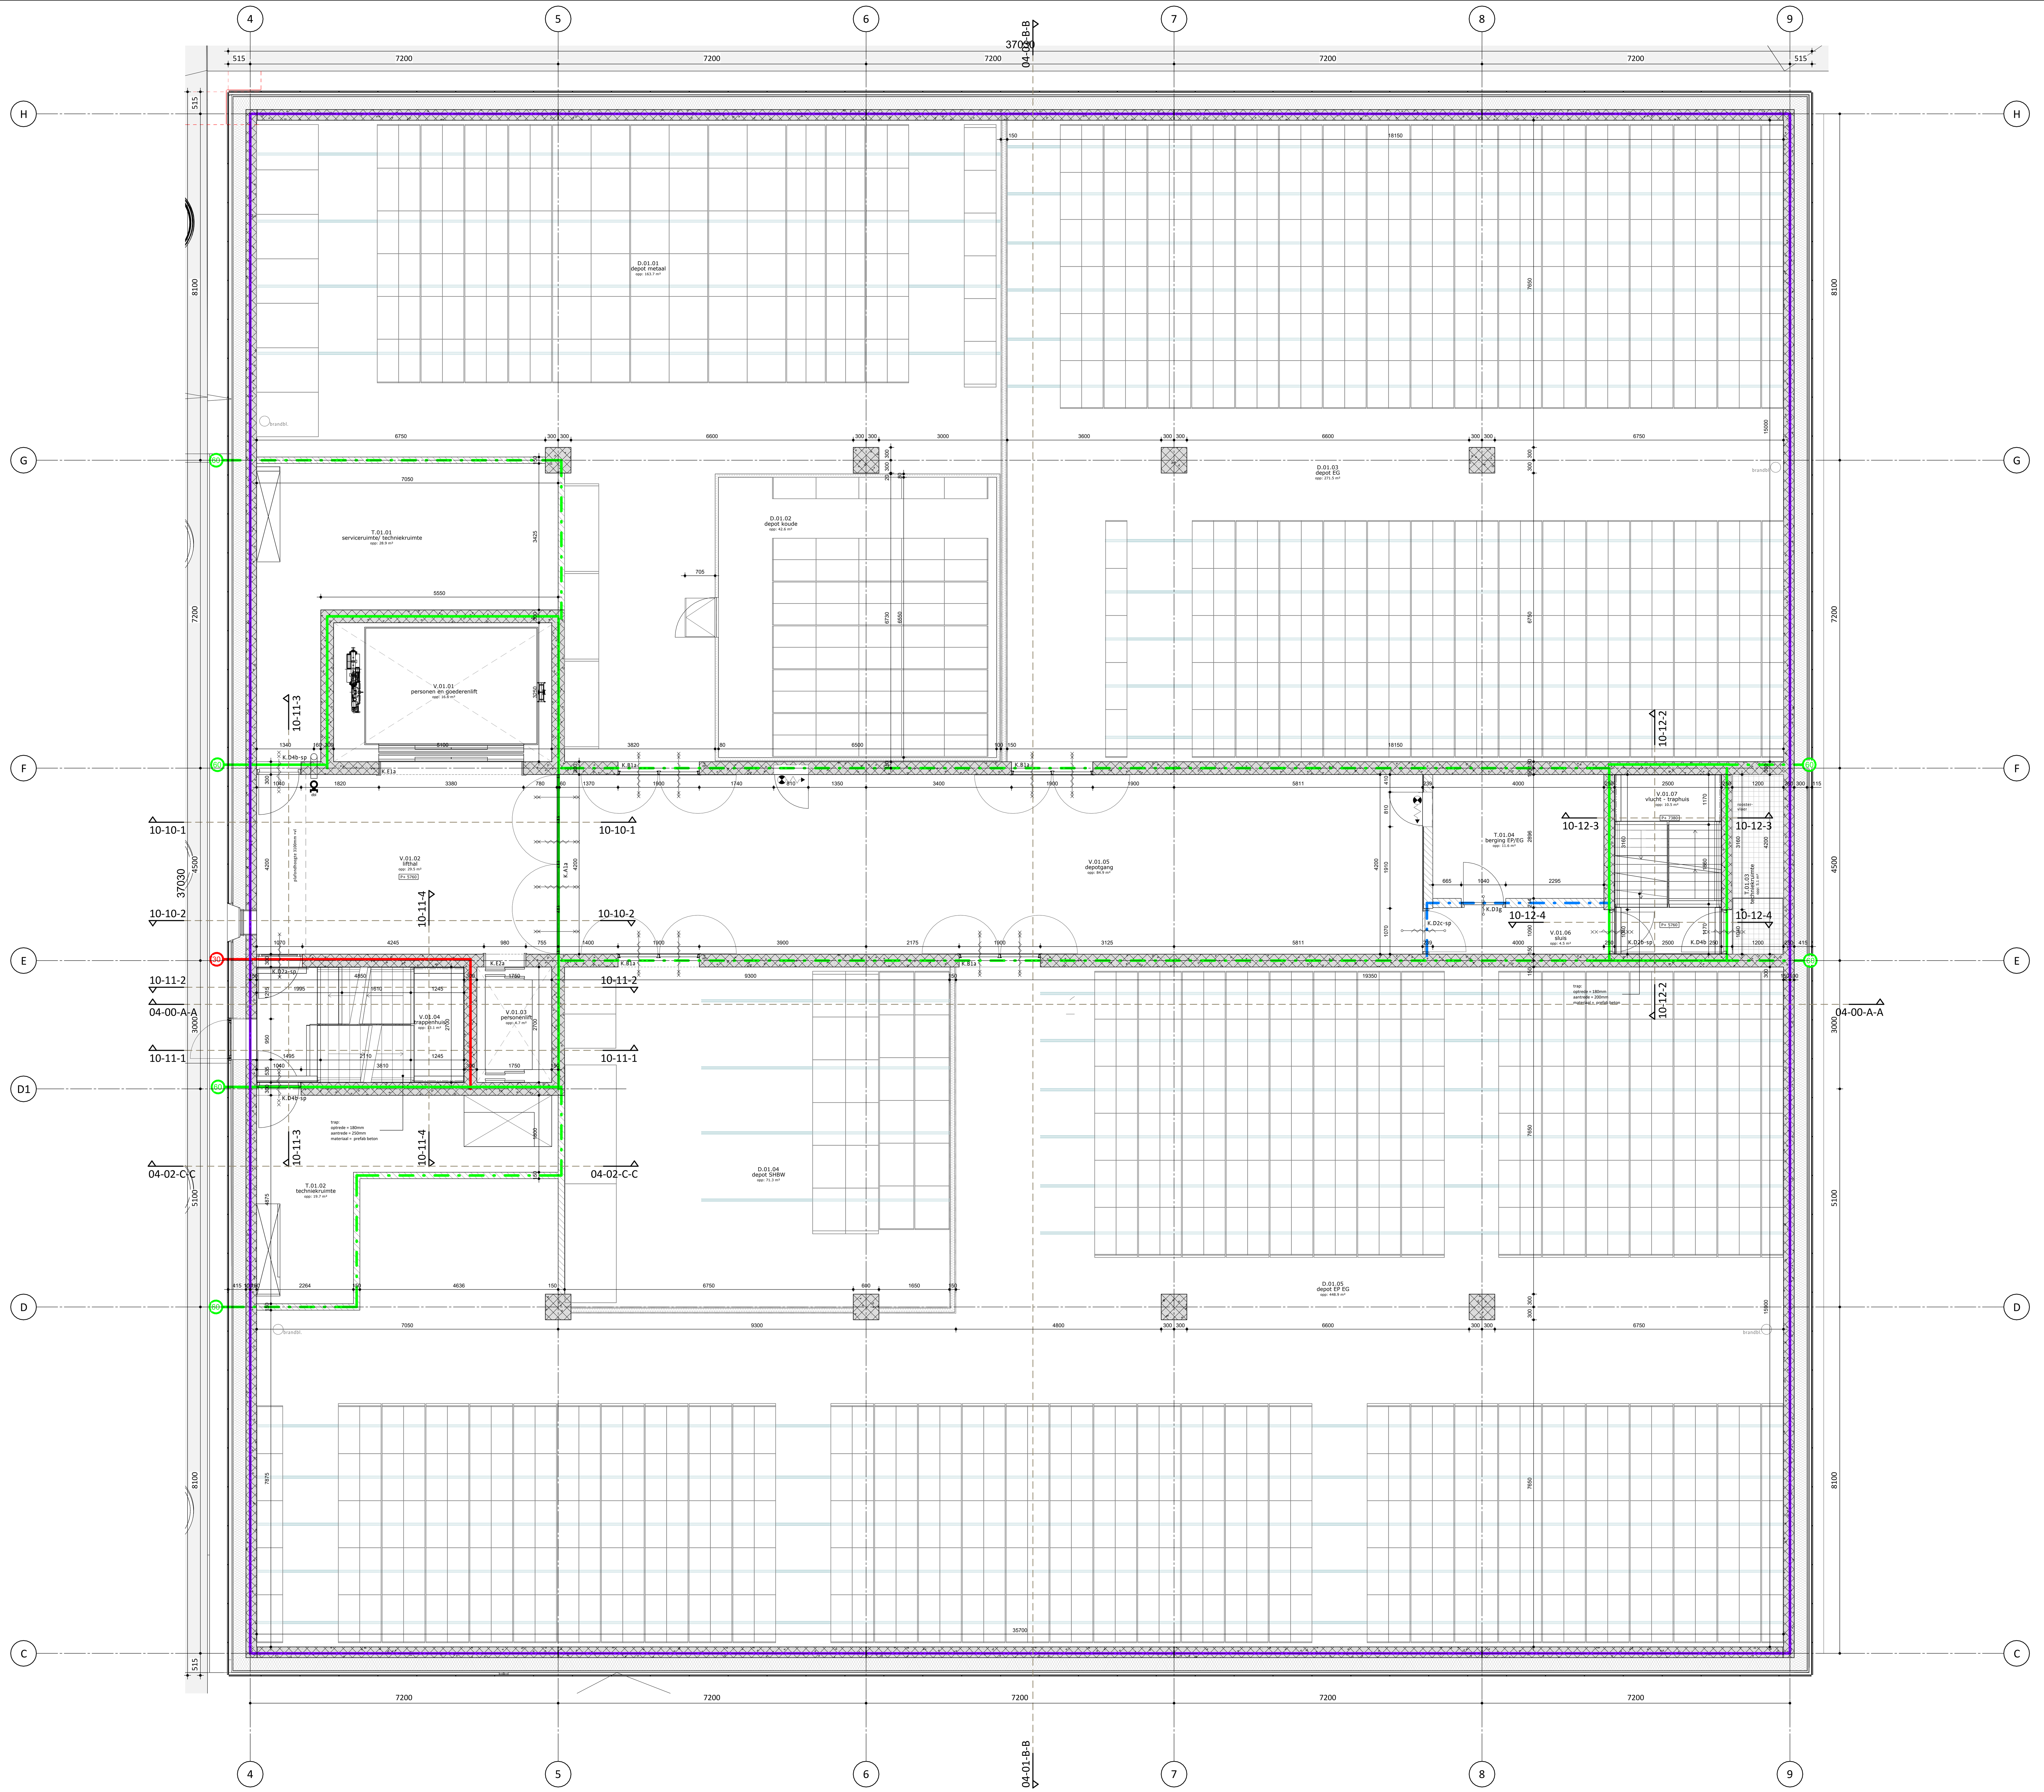

RENVOOI

- rookwerend Ra
- WBDBO 30 minuten + Ra
- WBDBO 30 minuten + R200
- WBDBO 60 minuten + Ra
- WBDBO 60 minuten + R200
- WBDBO 60 minuten
- zelfsluitend (inbouw vrijloopdeurdrangers)
- weerstand tegen brand-doorslag en brand-overslag van de aangegeven constructie van 30 min. (inbouw vrijloopdeurdrangers)
- weerstand tegen brand-doorslag en brand-overslag van de aangegeven konstruktie van 60 min.
- gevelopbouw (zie principe details)
- betonwanden, diverse dikten
- metalstud wanden, diverse dikten
- kalkzandsteen, diverse dikten
- voorzetwand, diverse dikten
- wand koelcel / zuurstofarm, diverse dikten
- roostervloer
- draaideur
- schuifdeur
- vast raam
- kruipluik
- hellingbaan
- brandslanghaspelkast inbouw
- droge blusleiding
- vaste inrichting depot kasten (bruynzeel)
- xx dB — Luchtgeluid-niveauverschil wanden Dnt,a ≥ xx dB

Rc waarden
Begane grondvloer Rc ≥ 3,7 m²K/W
Daken Rc ≥ 6,3 m²K/W
Gevels Rc ≥ 10,0 m²K/W

Inbraakwerendheid
Puien/kozijnen in uitwendige scheidingsconstructie op begane grond en bereikbare delen: weerstand tegen inbraakwerendheid volgens NEN5096, conform bestek

Vloerafscheidingen
Vloerafscheidingen met glas (balustraden en gevels) moeten voldoen aan NEN3569

Bescherming tegen ratten en muizen
Alle openingen breder dan 5mm in uitwendige scheidingsconstructie voorzien van ongedierte werende voorzieningen

Voorzieningen voor elektriciteit voldoen aan:
- NEN 1010 (bij lage spanning) en NEN-EN-IEC 61936-1
- NEN-EN-IEC 50522 (bij hoge spanning)

Het gebouw is voorzien van een voorziening voor de aansluiting op een openbaar elektronisch communicatienetwerk met hoge snelheid

Voorzieningen voor drinkwater / warmwater voldoen aan:
- NEN 1006


peil = 0,00m = NAP + 1,65m

DP6

A5630 UO-02-01

PLATTEGROND EERSTE VERDIEPING

FORMAAT	A0+	PROJECT	OPDRACHTGEVER	Dp6 Architectuurstudio
SCHAAL	1 : 50	Depot Collecties Utrecht	Gemeente Utrecht	2611 BP Delft
DATUM	25.09.2026	Isotopenweg		+31 15 211 01 10
STATUS	DEFINITIEF	3542 AK Utrecht		info@dp6.nl
GETEKEND				
GEWIJZIGD	-			

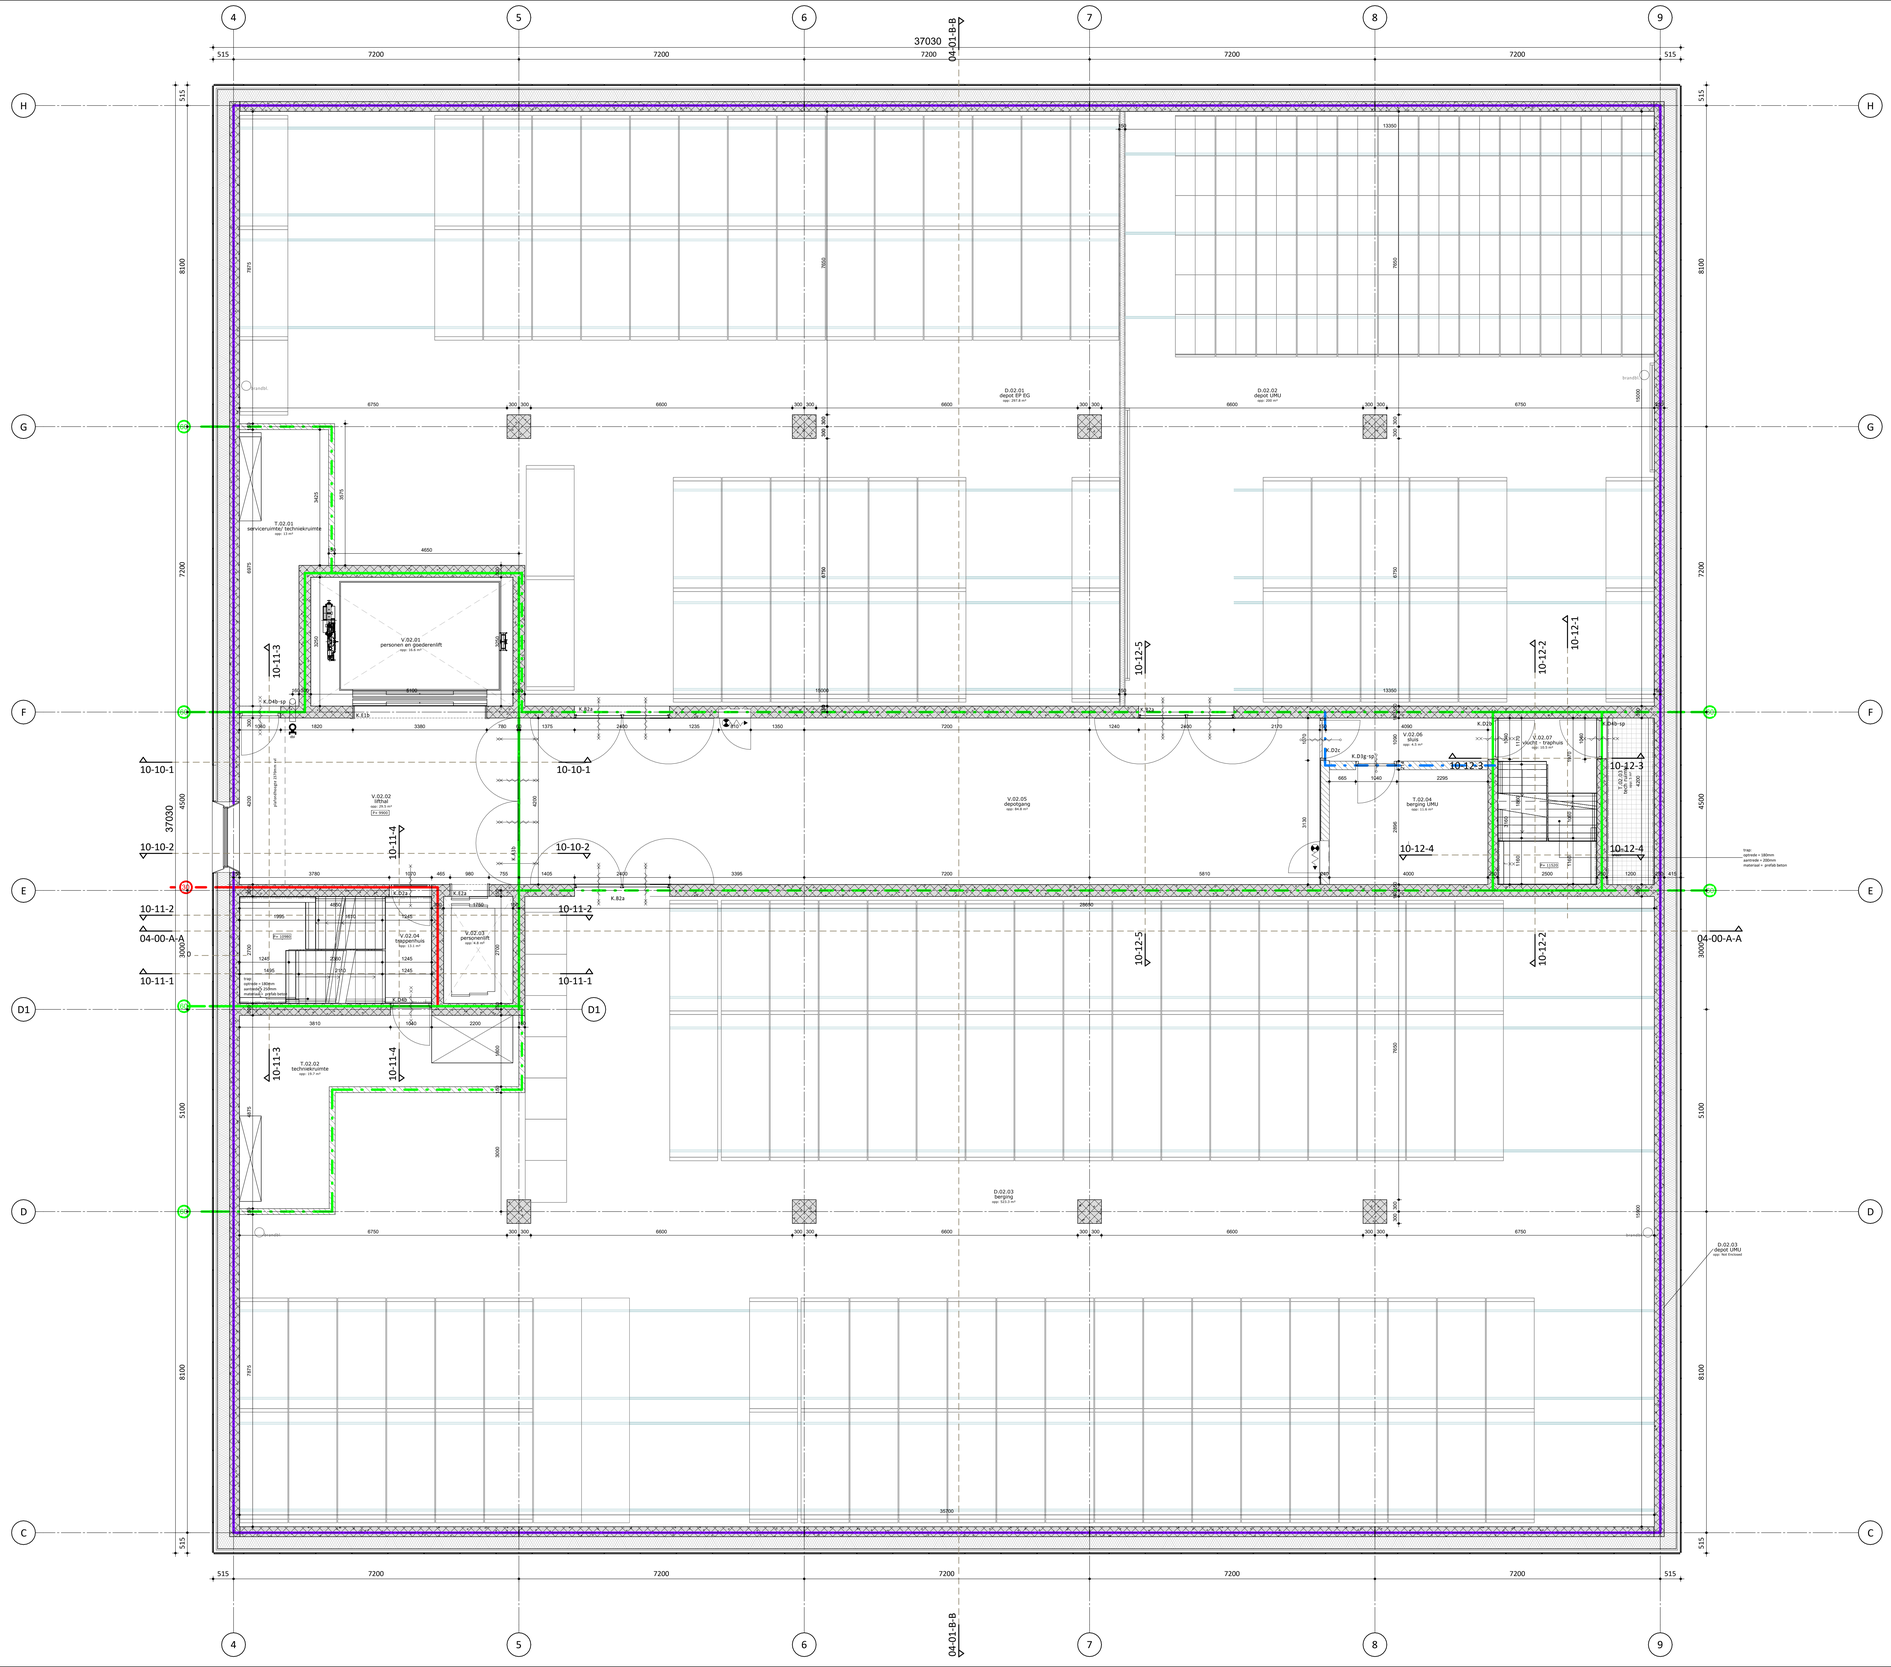

RENVOOI

- nookwerend Ra
- WBDBO 30 minuten + Ra
- WBDBO 30 minuten + R200
- WBDBO 60 minuten + Ra
- WBDBO 60 minuten + R200
- WBDBO 60 minuten
- zelfsluitend (inbouw vrijloopdeurdrangers)
- weerstand tegen brand-doorslag en brand-overslag van de aangegeven constructie van 30 min. (inbouw vrijloopdeurdrangers)
- weerstand tegen brand-doorslag en brand-overslag van de aangegeven konstruktie van 60 min.
- gevelopbouw (zie principe details)
- betonwanden, diverse dikten
- metalstud wanden, diverse dikten
- kalkzandsteen, diverse dikten
- voorzetwand, diverse dikten
- wand koelcel / zuurstofarm, diverse dikten
- roostervloer
- draaideur
- schuifdeur
- vast raam
- kruipluik
- hellingbaan
- brandslanghaspelkast inbouw
- droge blusleiding
- vaste inrichting
  depot kasten (bruynzeel)
- xx dB — Luchtgeluid-niveauverschil wanden Dnt,a ≥ xx dB

Rc waarden
Begane grondvloer Rc ≥ 3,7 m²K/W
Daken Rc ≥ 6,3 m²K/W
Gevels Rc ≥ 10,0 m²K/W

Inbraakwerendheid
Puien/kozijnen in uitwendige scheidingsconstructie op begane grond en bereikbare delen: weerstand tegen inbraakwerendheid volgens NEN5096, conform bestek

Vloerafscheidingen
Vloerafscheidingen met glas (balustraden en gevels) moeten voldoen aan NEN3569

Bescherming tegen ratten en muizen
Alle openingen breder dan 5mm in uitwendige scheidingsconstructie voorzien van ongederfde werende voorzieningen

Voorzieningen voor elektriciteit voldoen aan:
- NEN 1010 (bij lage spanning) en NEN-EN-IEC 61936-1
- NEN-EN-IEC 50522 (bij hoge spanning)


Het gebouw is voorzien van een voorziening voor de aansluiting op een openbaar elektronisch communicatienetwerk met hoge snelheid

Voorzieningen voor drinkwater / warmwater voldoen aan:
- NEN 1006

peil = 0,00m = NAP + 1,65m

A5630 UO-02-02
PLATTEGROND TWEEDE VERDIEPING

FORMAAT	A0+	PROJECT		OPDRACHTGEVER	Dp6 Architectuurstudio
SCHAAL	1 : 50	Depot Collecties Utrecht		Gemeente Utrecht	2611 BP Delft
DATUM	25.09.2026	Isoopenweg			+31 15 211 01 10
STATUS	DEFINITIEF	3542 AK Utrecht			info@dp6.nl
GETEKEND	-				
GEWIJZIGD	-				

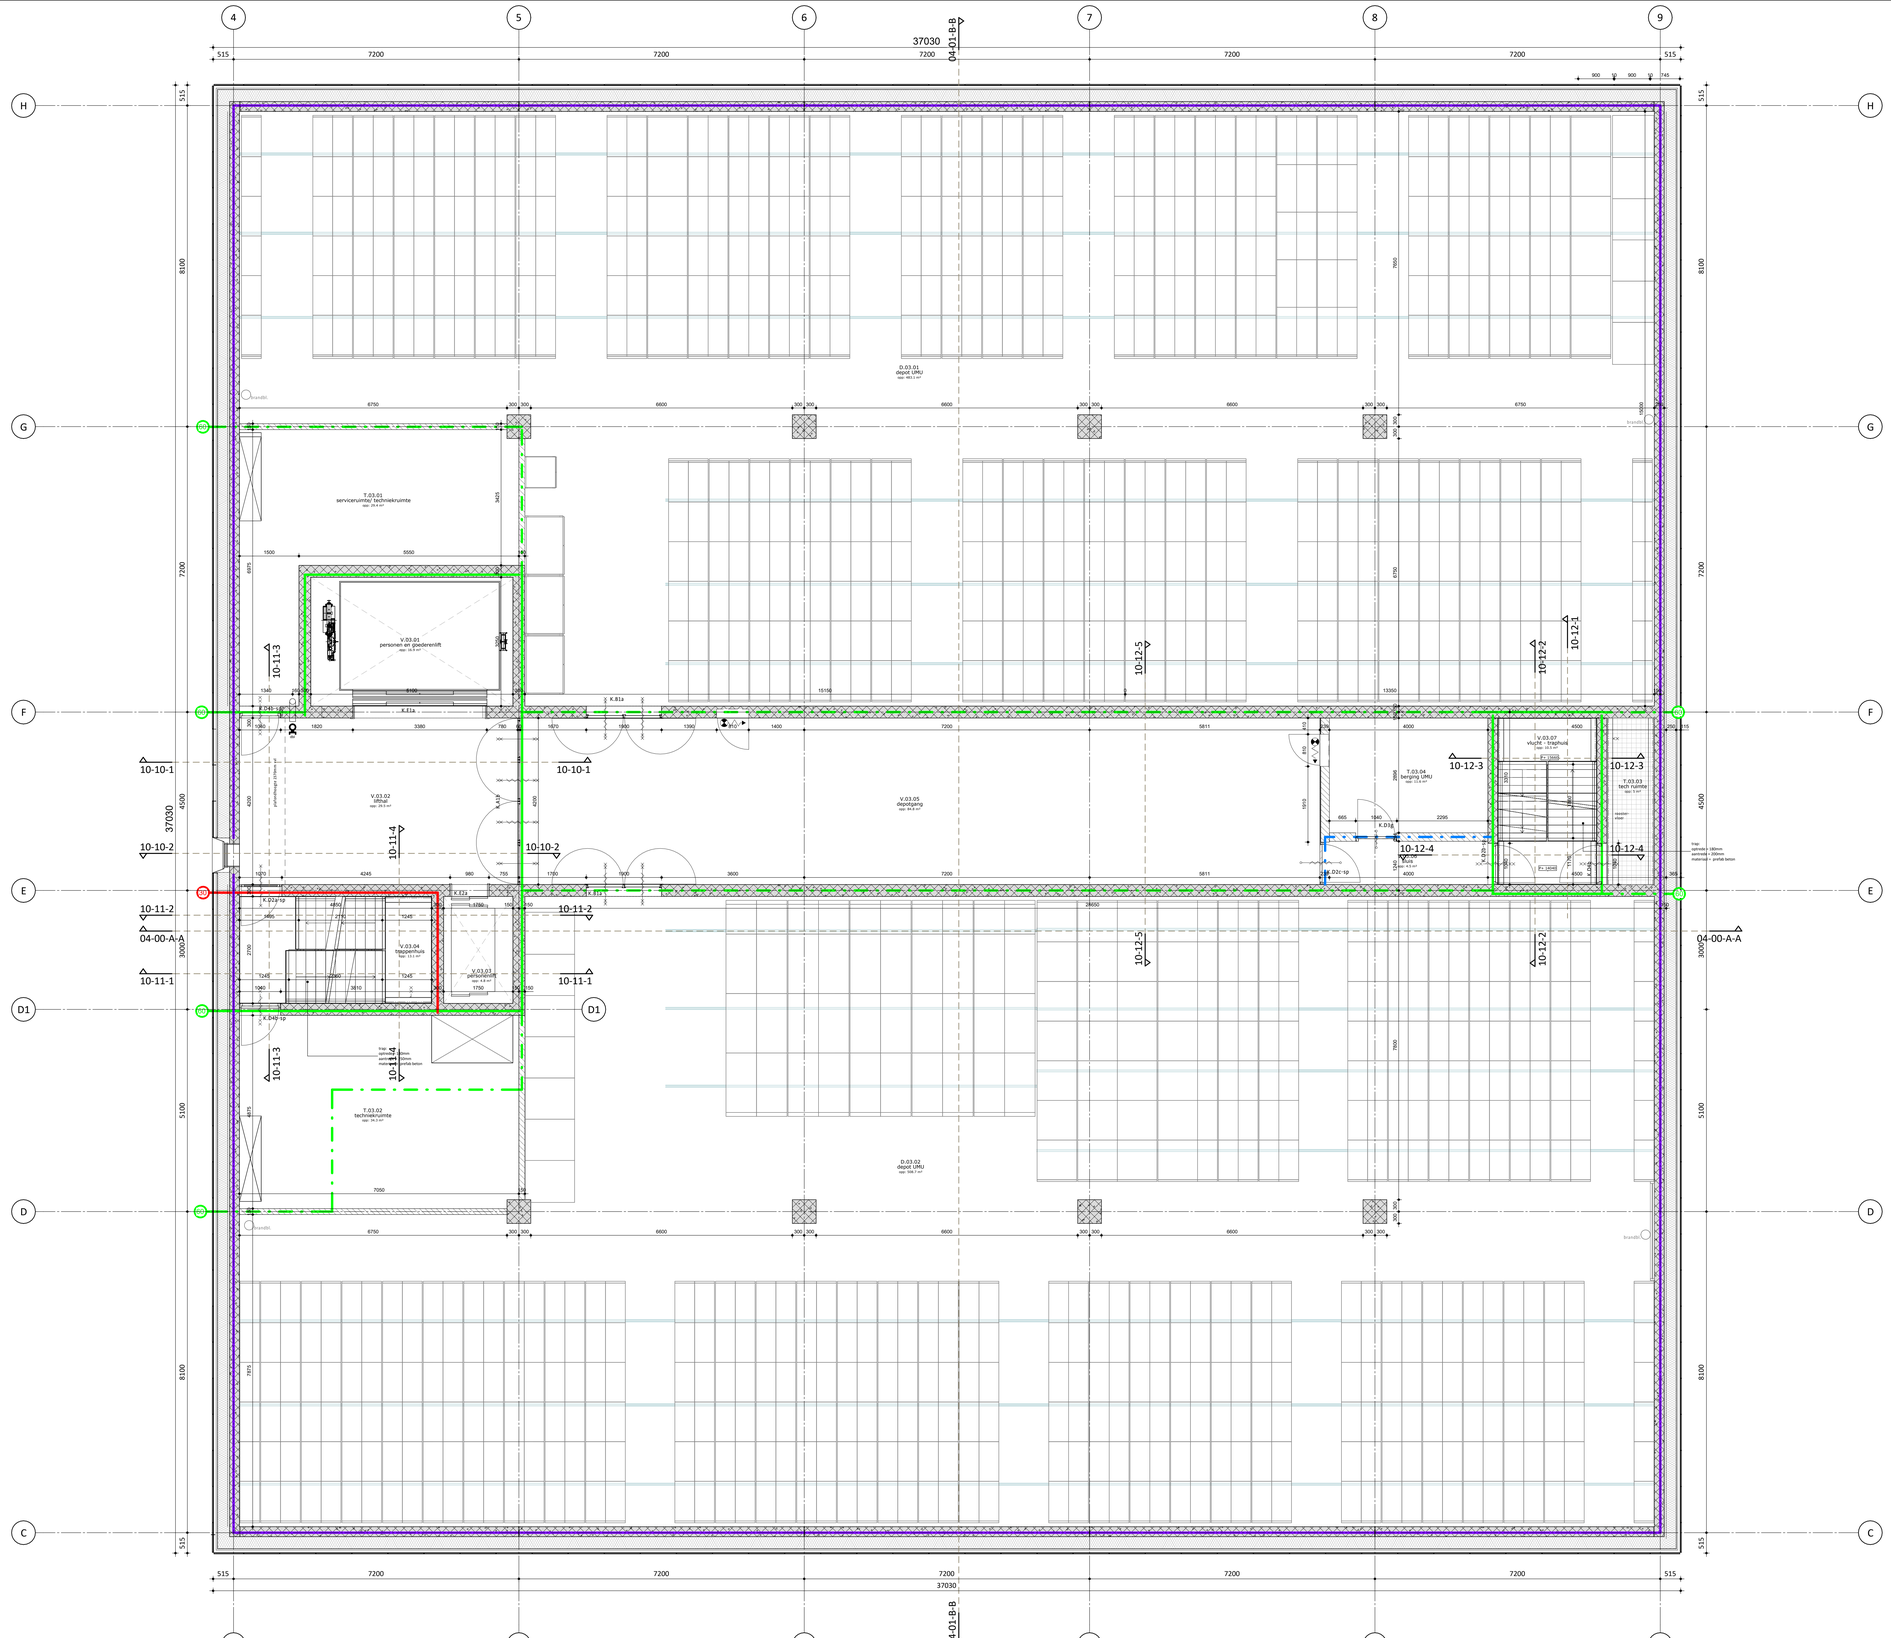

RENVOOI

- rookwerend Ra
- WBDBO 30 minuten + Ra
- WBDBO 30 minuten + R200
- WBDBO 60 minuten + Ra
- WBDBO 60 minuten + R200
- WBDBO 60 minuten
- zelfsluitend (inbouw vrijloopdeurdrangers)
- weerstand tegen brand-doorslag en brand-overslag van de aangegeven constructie van 30 min. (inbouw vrijloopdeurdrangers)
- weerstand tegen brand-doorslag en brand-overslag van de aangegeven konstruktie van 60 min.
- gevelopbouw (zie principe details)
- betonwanden, diverse dikten
- metalstud wanden, diverse dikten
- kalkzandsteen, diverse dikten
- voorzetwand, diverse dikten
- wand koelcel / zuurstofarm, diverse dikten
- roostervloer
- draaideur
- schuifdeur
- vast raam
- kruipluik
- hellingbaan
- brandslanghaspelkast inbouw
- droge blusleiding
- vaste inrichting
  depot kasten (bruynzeel)
- xx dB — Luchtgeluid-niveauverschil wanden Dnt,a ≥ xx dB

Rc waarden
Begane grondvloer Rc ≥ 3,7 m²K/W
Daken Rc ≥ 6,3 m²K/W
Gevels Rc ≥ 10,0 m²K/W

Inbraakwerendheid
Puien/kozijnen in uitwendige scheidingsconstructie op begane grond en bereikbare delen: weerstand tegen inbraakwerendheid volgens NEN5096, conform bestek

Vloerafscheidingen
Vloerafscheidingen met glas (balustraden en gevels) moeten voldoen aan NEN3569

Bescherming tegen ratten en muizen
Alle openingen breder dan 5mm in uitwendige scheidingsconstructie voorzien van ongedierte werende voorzieningen

Voorzieningen voor elektriciteit voldoen aan:
- NEN 1010 (bij lage spanning) en NEN-EN-IEC 61936-1
- NEN-EN-IEC 50522 (bij hoge spanning)

Het gebouw is voorzien van een voorziening voor de aansluiting op een openbaar elektronisch communicatienetwerk met hoge snelheid


Voorzieningen voor drinkwater / warmwater voldoen aan:
- NEN 1006

peil = 0,00m = NAP + 1,65m

A5630 UO-02-03
PLATTEGROND DERDE VERDIEPING

FORMAAT	A0+	PROJECT	OPDRACHTGEVER	Dp6 Architectuurstudio
SCHAAL	1 : 50	Depot Collecties Utrecht	Gemeente Utrecht	2611 BP Delft
DATUM	25.09.2026	Isotopenweg		+31 15 211 01 10
STATUS	DEFINITIEF	3542 AK Utrecht		info@dp6.nl
GETEKEND	-			
GEWIJZIGD	-			

DP6

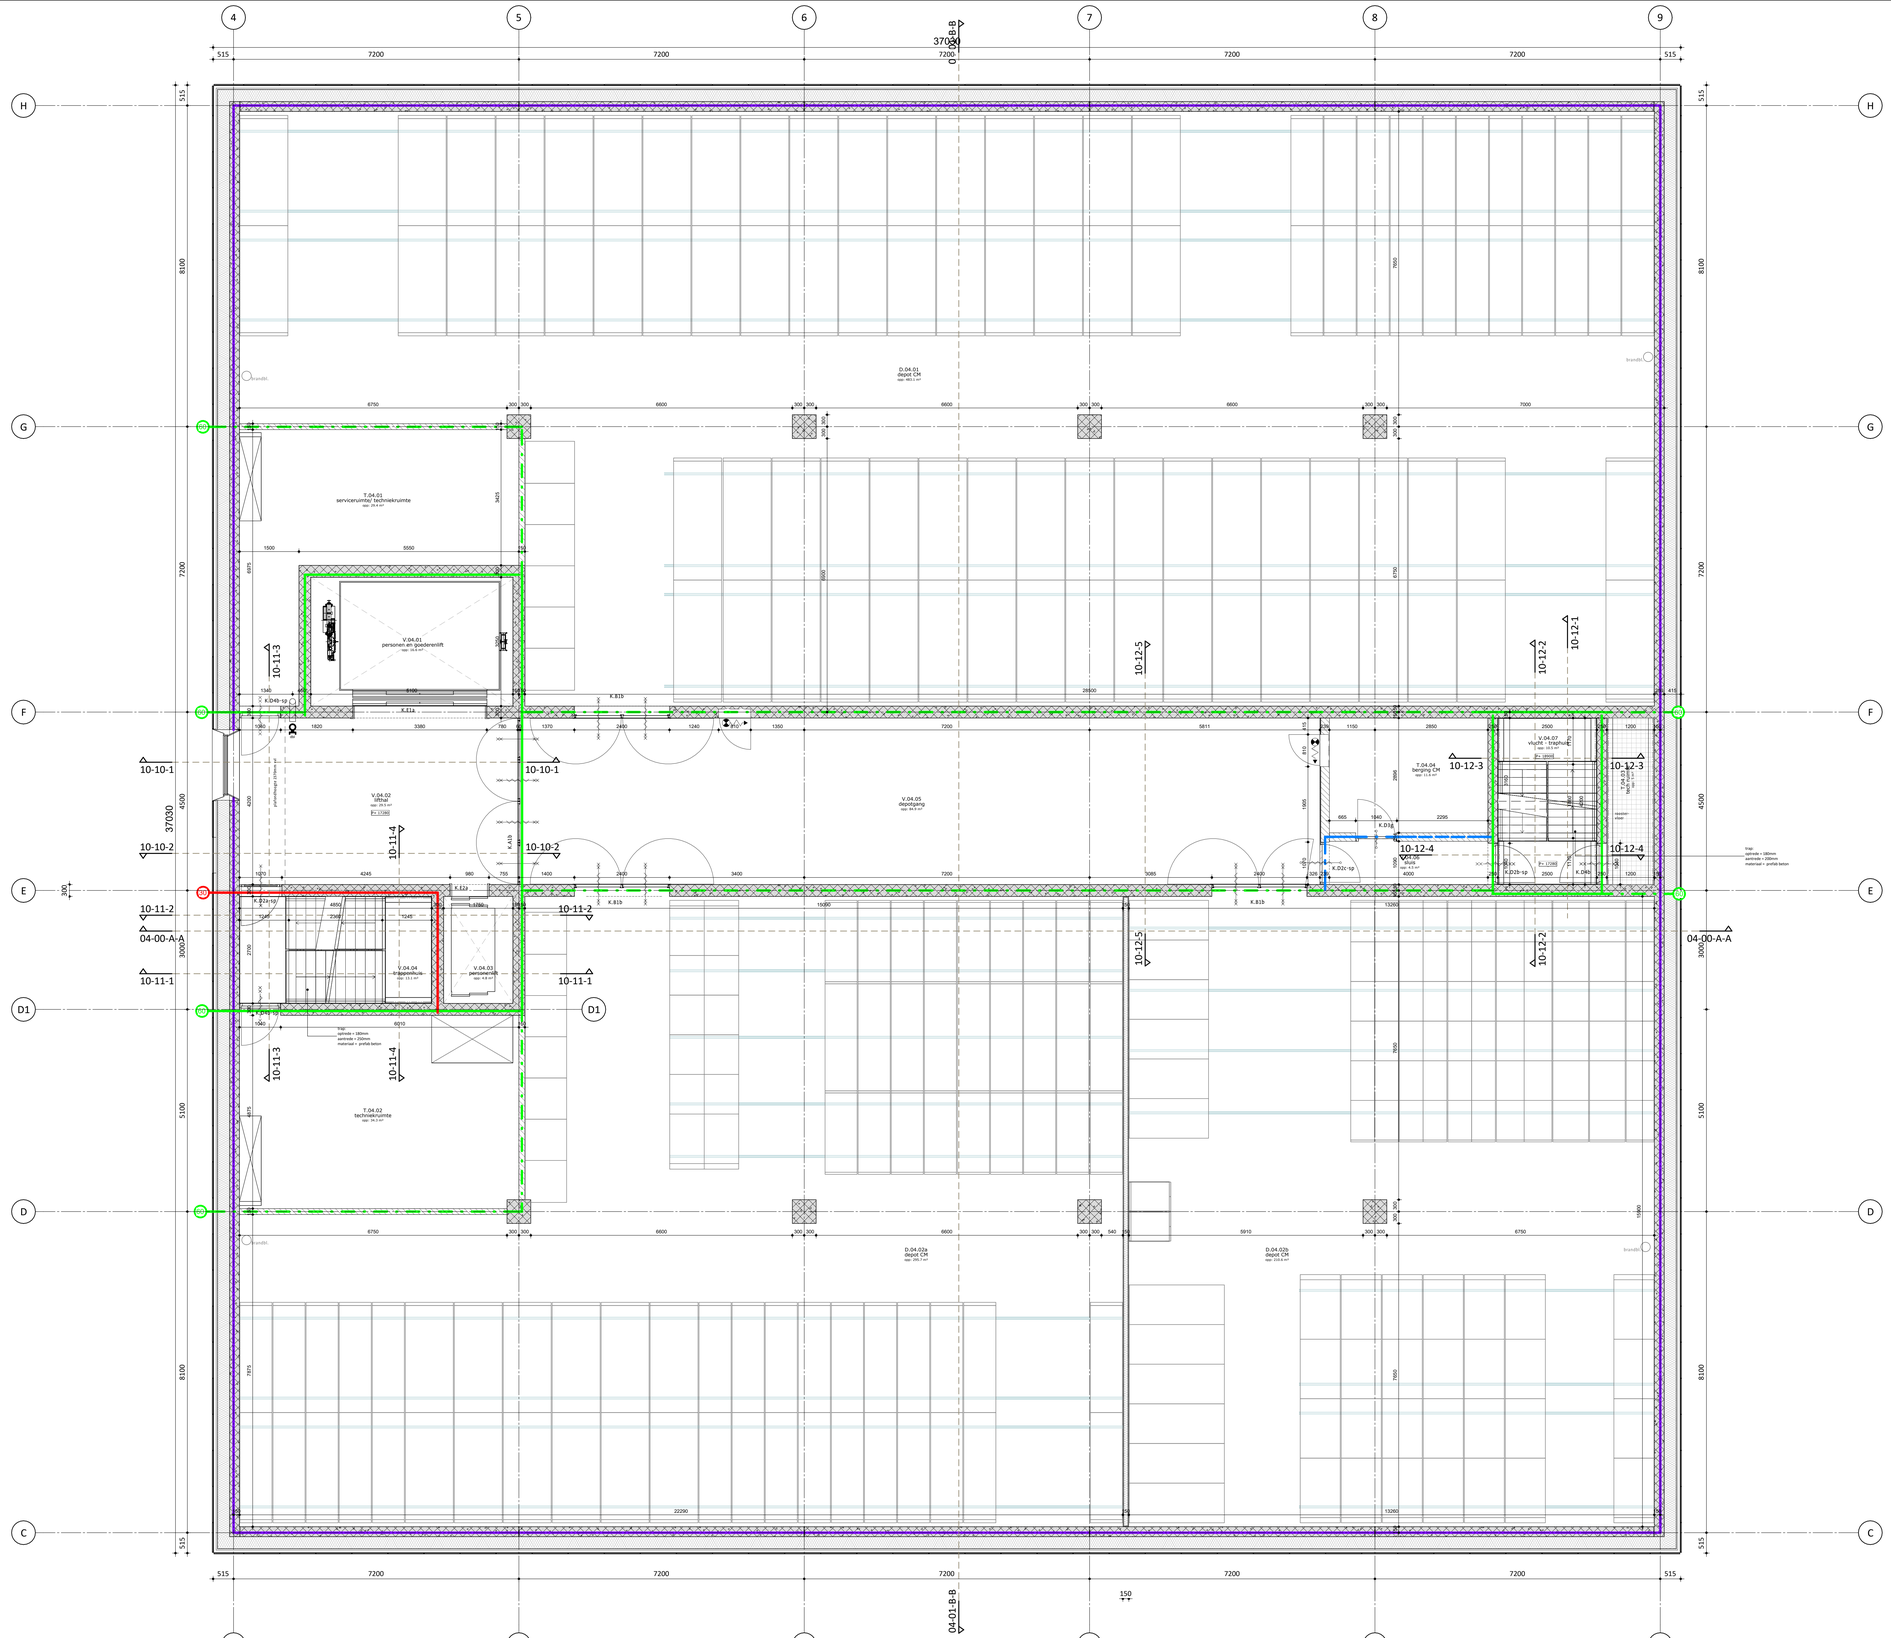

Rc waarden
Begane grondvloer Rc ≥ 3,7 m²K/W
Daken Rc ≥ 6,3 m²K/W
Gevels Rc ≥ 10,0 m²K/W

Inbraakwerendheid
Puien/kozijnen in uitwendige scheidingsconstructie op begane grond en bereikbare delen: weerstand tegen inbraakwerendheid volgens NEN5096, conform bestek

Vloerafscheidingen
Vloerafscheidingen met glas (balustraden en gevels) moeten voldoen aan NEN3569

Bescherming tegen ratten en muizen
Alle openingen breder dan 5mm in uitwendige scheidingsconstructie voorzien van ongedierte werende voorzieningen

Voorzieningen voor elektriciteit voldoen aan:
- NEN 1010 (bij lage spanning) en NEN-EN-IEC 61936-1
- NEN-EN-IEC 50522 (bij hoge spanning)

Het gebouw is voorzien van een voorziening voor de aansluiting op een openbaar elektronisch communicatienetwerk met hoge snelheid


Voorzieningen voor drinkwater / warmwater voldoen aan:
- NEN 1006

peil = 0,00m = NAP + 1,65m

A5630 UO-02-04
PLATTEGROND VIERDE VERDIEPING

FORMAAT	A0+	PROJECT		OPDRACHTGEVER	Dp6 Architectuurstudio
SCHAAL	1 : 50	Depot Collecties Utrecht		Gemeente Utrecht	2611 BP Delft
DATUM	25.09.2026	Isotopenweg			+31 15 211 01 10
STATUS	DEFINITIEF	3542 AK Utrecht			info@dp6.nl
GETEKEND	-				
GEWIJZIGD	-				

DP6

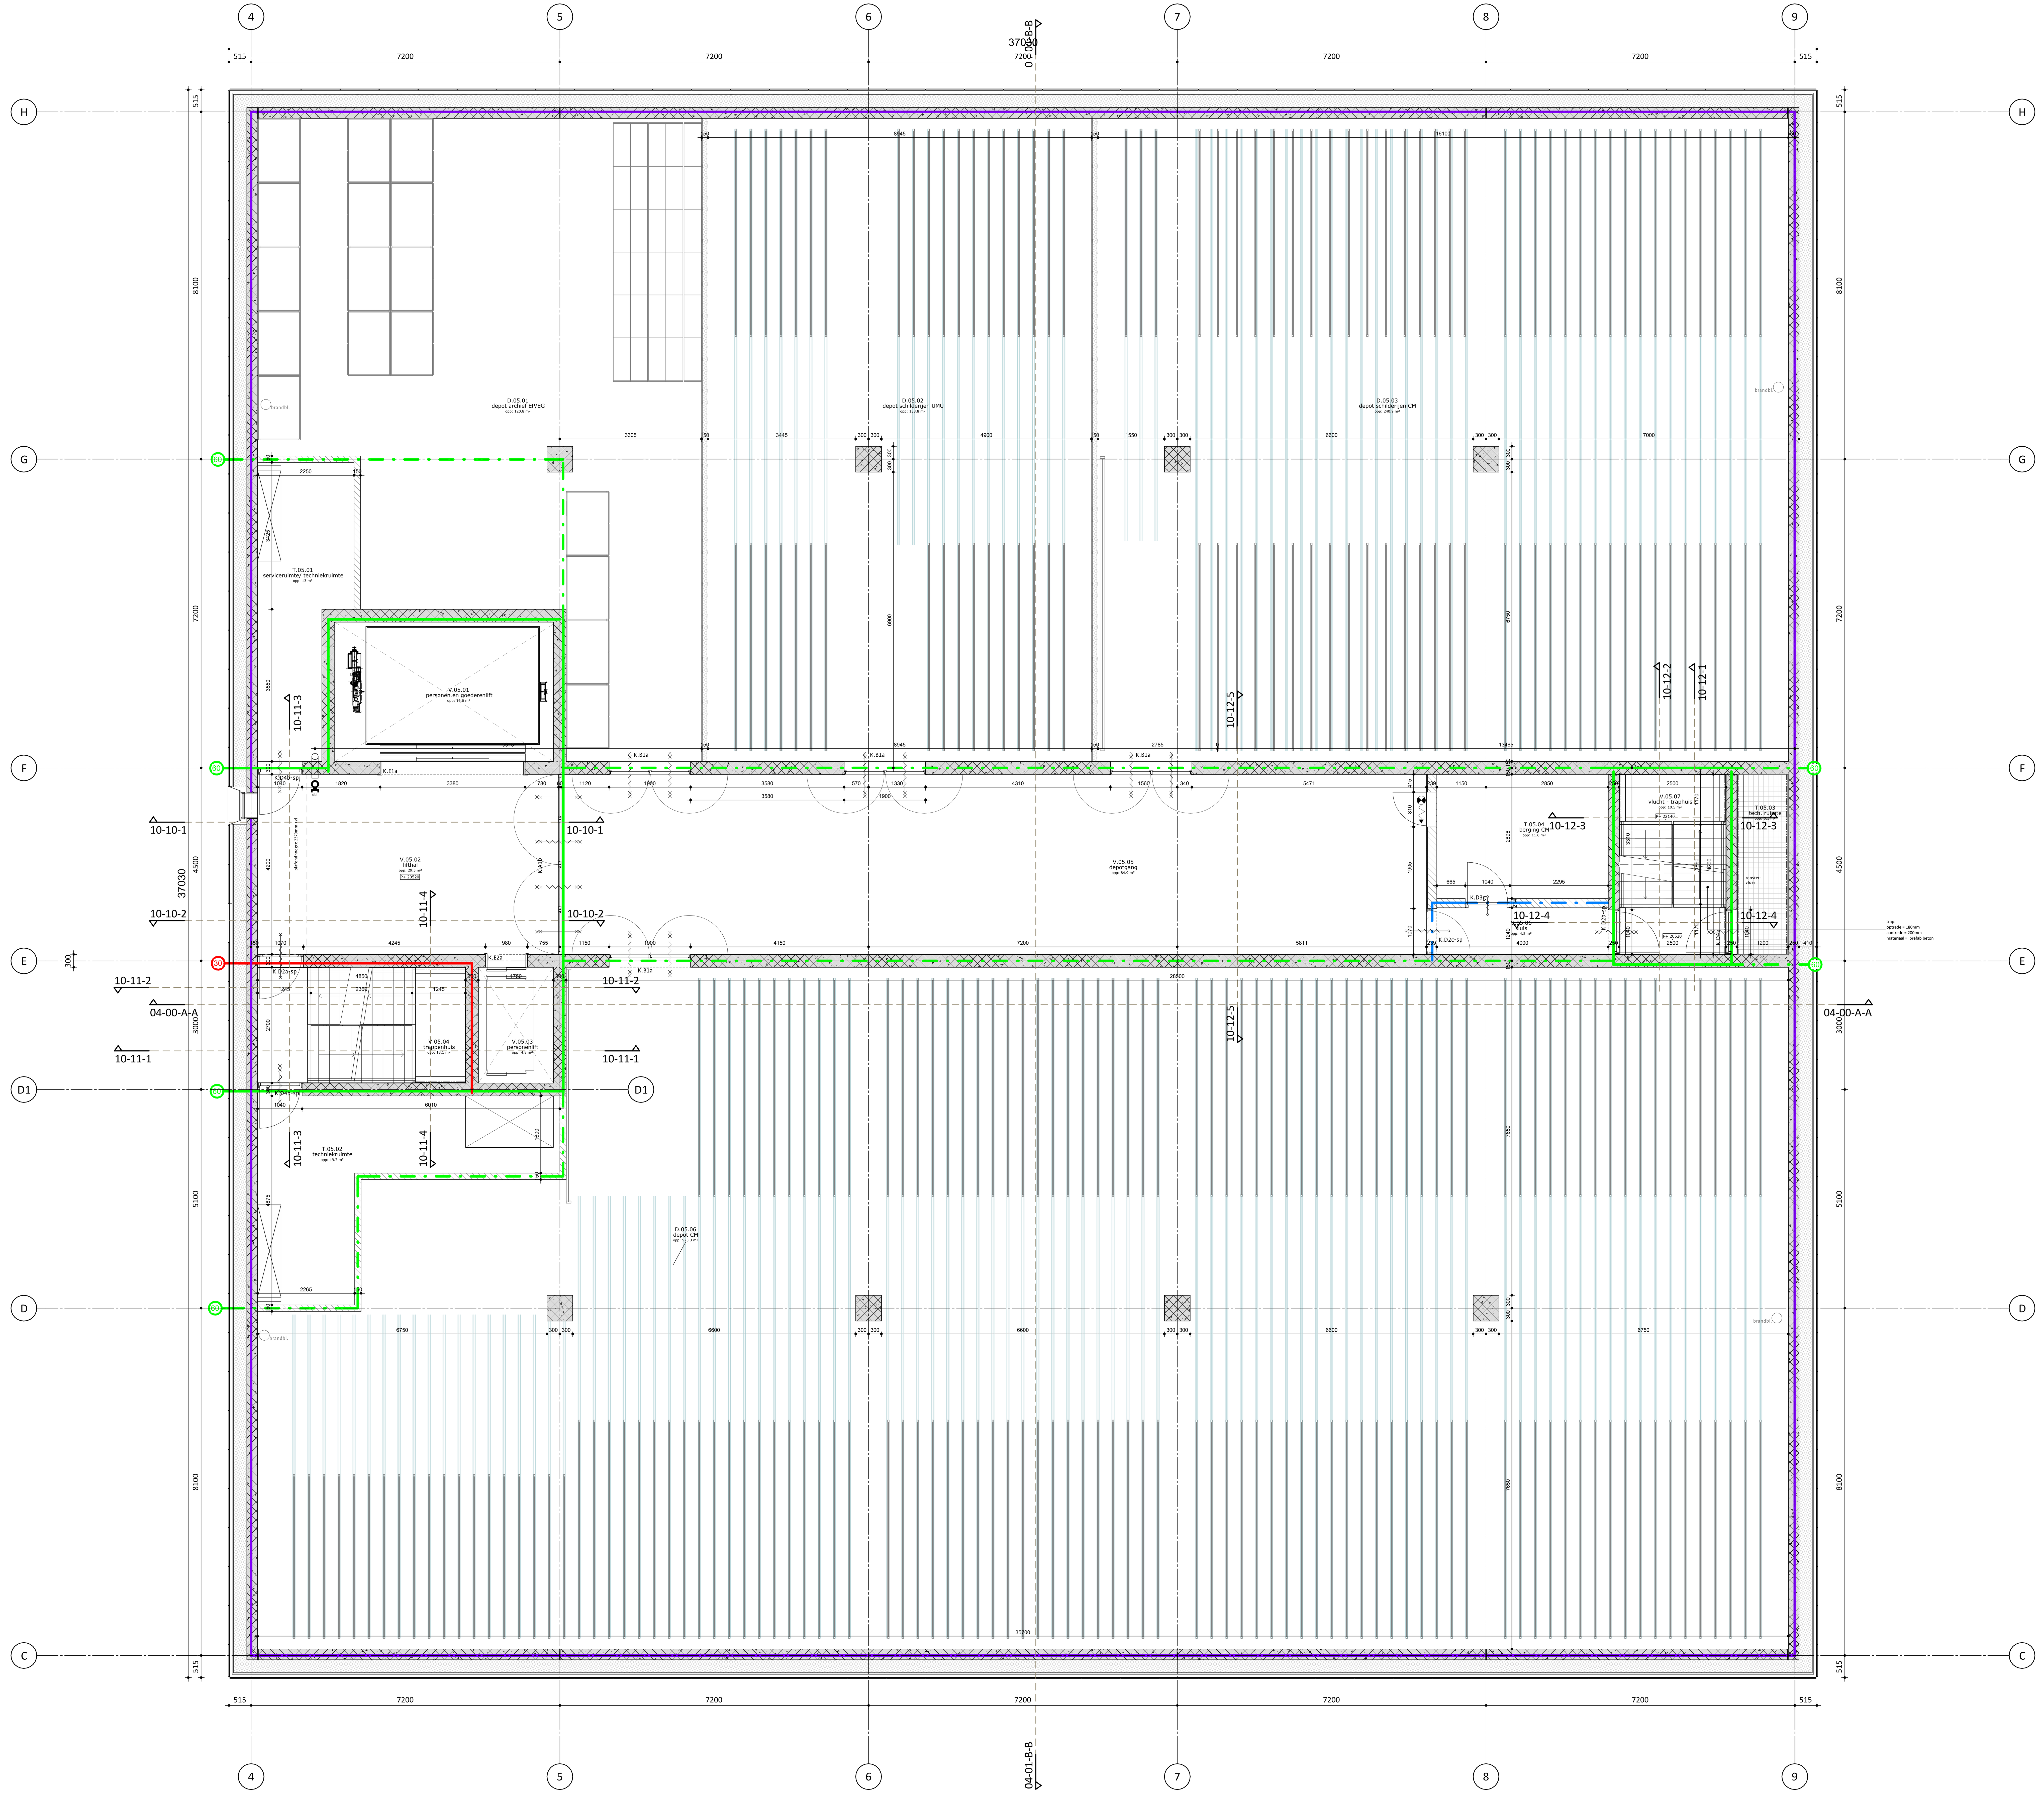

RENVOOI

- rookwerend Ra
- WBDBO 30 minuten + Ra
- WBDBO 30 minuten + R200
- WBDBO 60 minuten + Ra
- WBDBO 60 minuten + R200
- WBDBO 60 minuten
- zelfsluitend (inbouw vrijloopdeurdrangers)
- weerstand tegen brand-doorslag en brand-overslag van de aangegeven constructie van 30 min. (inbouw vrijloopdeurdrangers)
- weerstand tegen brand-doorslag en brand-overslag van de aangegeven konstruktie van 60 min.
- gevelopbouw (zie principe details)
- betonwanden, diverse dikten
- metalstud wanden, diverse dikten
- kalkzandsteen, diverse dikten
- voorzetwand, diverse dikten
- wand koelcel / zuurstofarm, diverse dikten
- roostervloer
- draaideur
- schuifdeur
- vast raam
- kruipluik
- hellingbaan
- brandslanghaspelkast inbouw
- droge blusleiding
- vaste inrichting depot kasten (bruynzeel)
- xx dB Luchtgeluid-niveauverschil wanden Dnt,a ≥ xx dB

Rc waarden
Begane grondvloer Rc ≥ 3,7 m²K/W
Daken Rc ≥ 6,3 m²K/W
Gevels Rc ≥ 10,0 m²K/W

Inbraakwerendheid
Puien/kozijnen in uitwendige scheidingsconstructie op begane grond en bereikbare delen: weerstand tegen inbraakwerendheid volgens NEN5096, conform bestek

Vloerafscheidingen
Vloerafscheidingen met glas (balustraden en gevels) moeten voldoen aan NEN3569

Bescherming tegen ratten en muizen
Alle openingen breder dan 5mm in uitwendige scheidingsconstructie voorzien van ongedierte werende voorzieningen

Voorzieningen voor elektriciteit voldoen aan:
- NEN 1010 (bij lage spanning) en NEN-EN-IEC 61936-1
- NEN-EN-IEC 50522 (bij hoge spanning)

Het gebouw is voorzien van een voorziening voor de aansluiting op een openbaar elektronisch communicatienetwerk met hoge snelheid

Voorzieningen voor drinkwater / warmwater voldoen aan:
- NEN 1006


peil = 0,00m = NAP + 1,65m

A5630 UO-02-05

PLATTEGROND VIJFDE VERDIEPING

FORMAAT	A0+	PROJECT	OPDRACHTGEVER
SCHAAL	1 : 50	Depot Collecties Utrecht	Gemeente Utrecht
DATUM	25.09.2026	Isotopenweg	
STATUS	DEFINITIEF	3542 AK Utrecht	
GETEKEND			
GEWIJZIGD	-		

DP6
Dp6 Architectuurstudio
2611 BP Delft
+31 15 211 01 10
info@dp6.nl

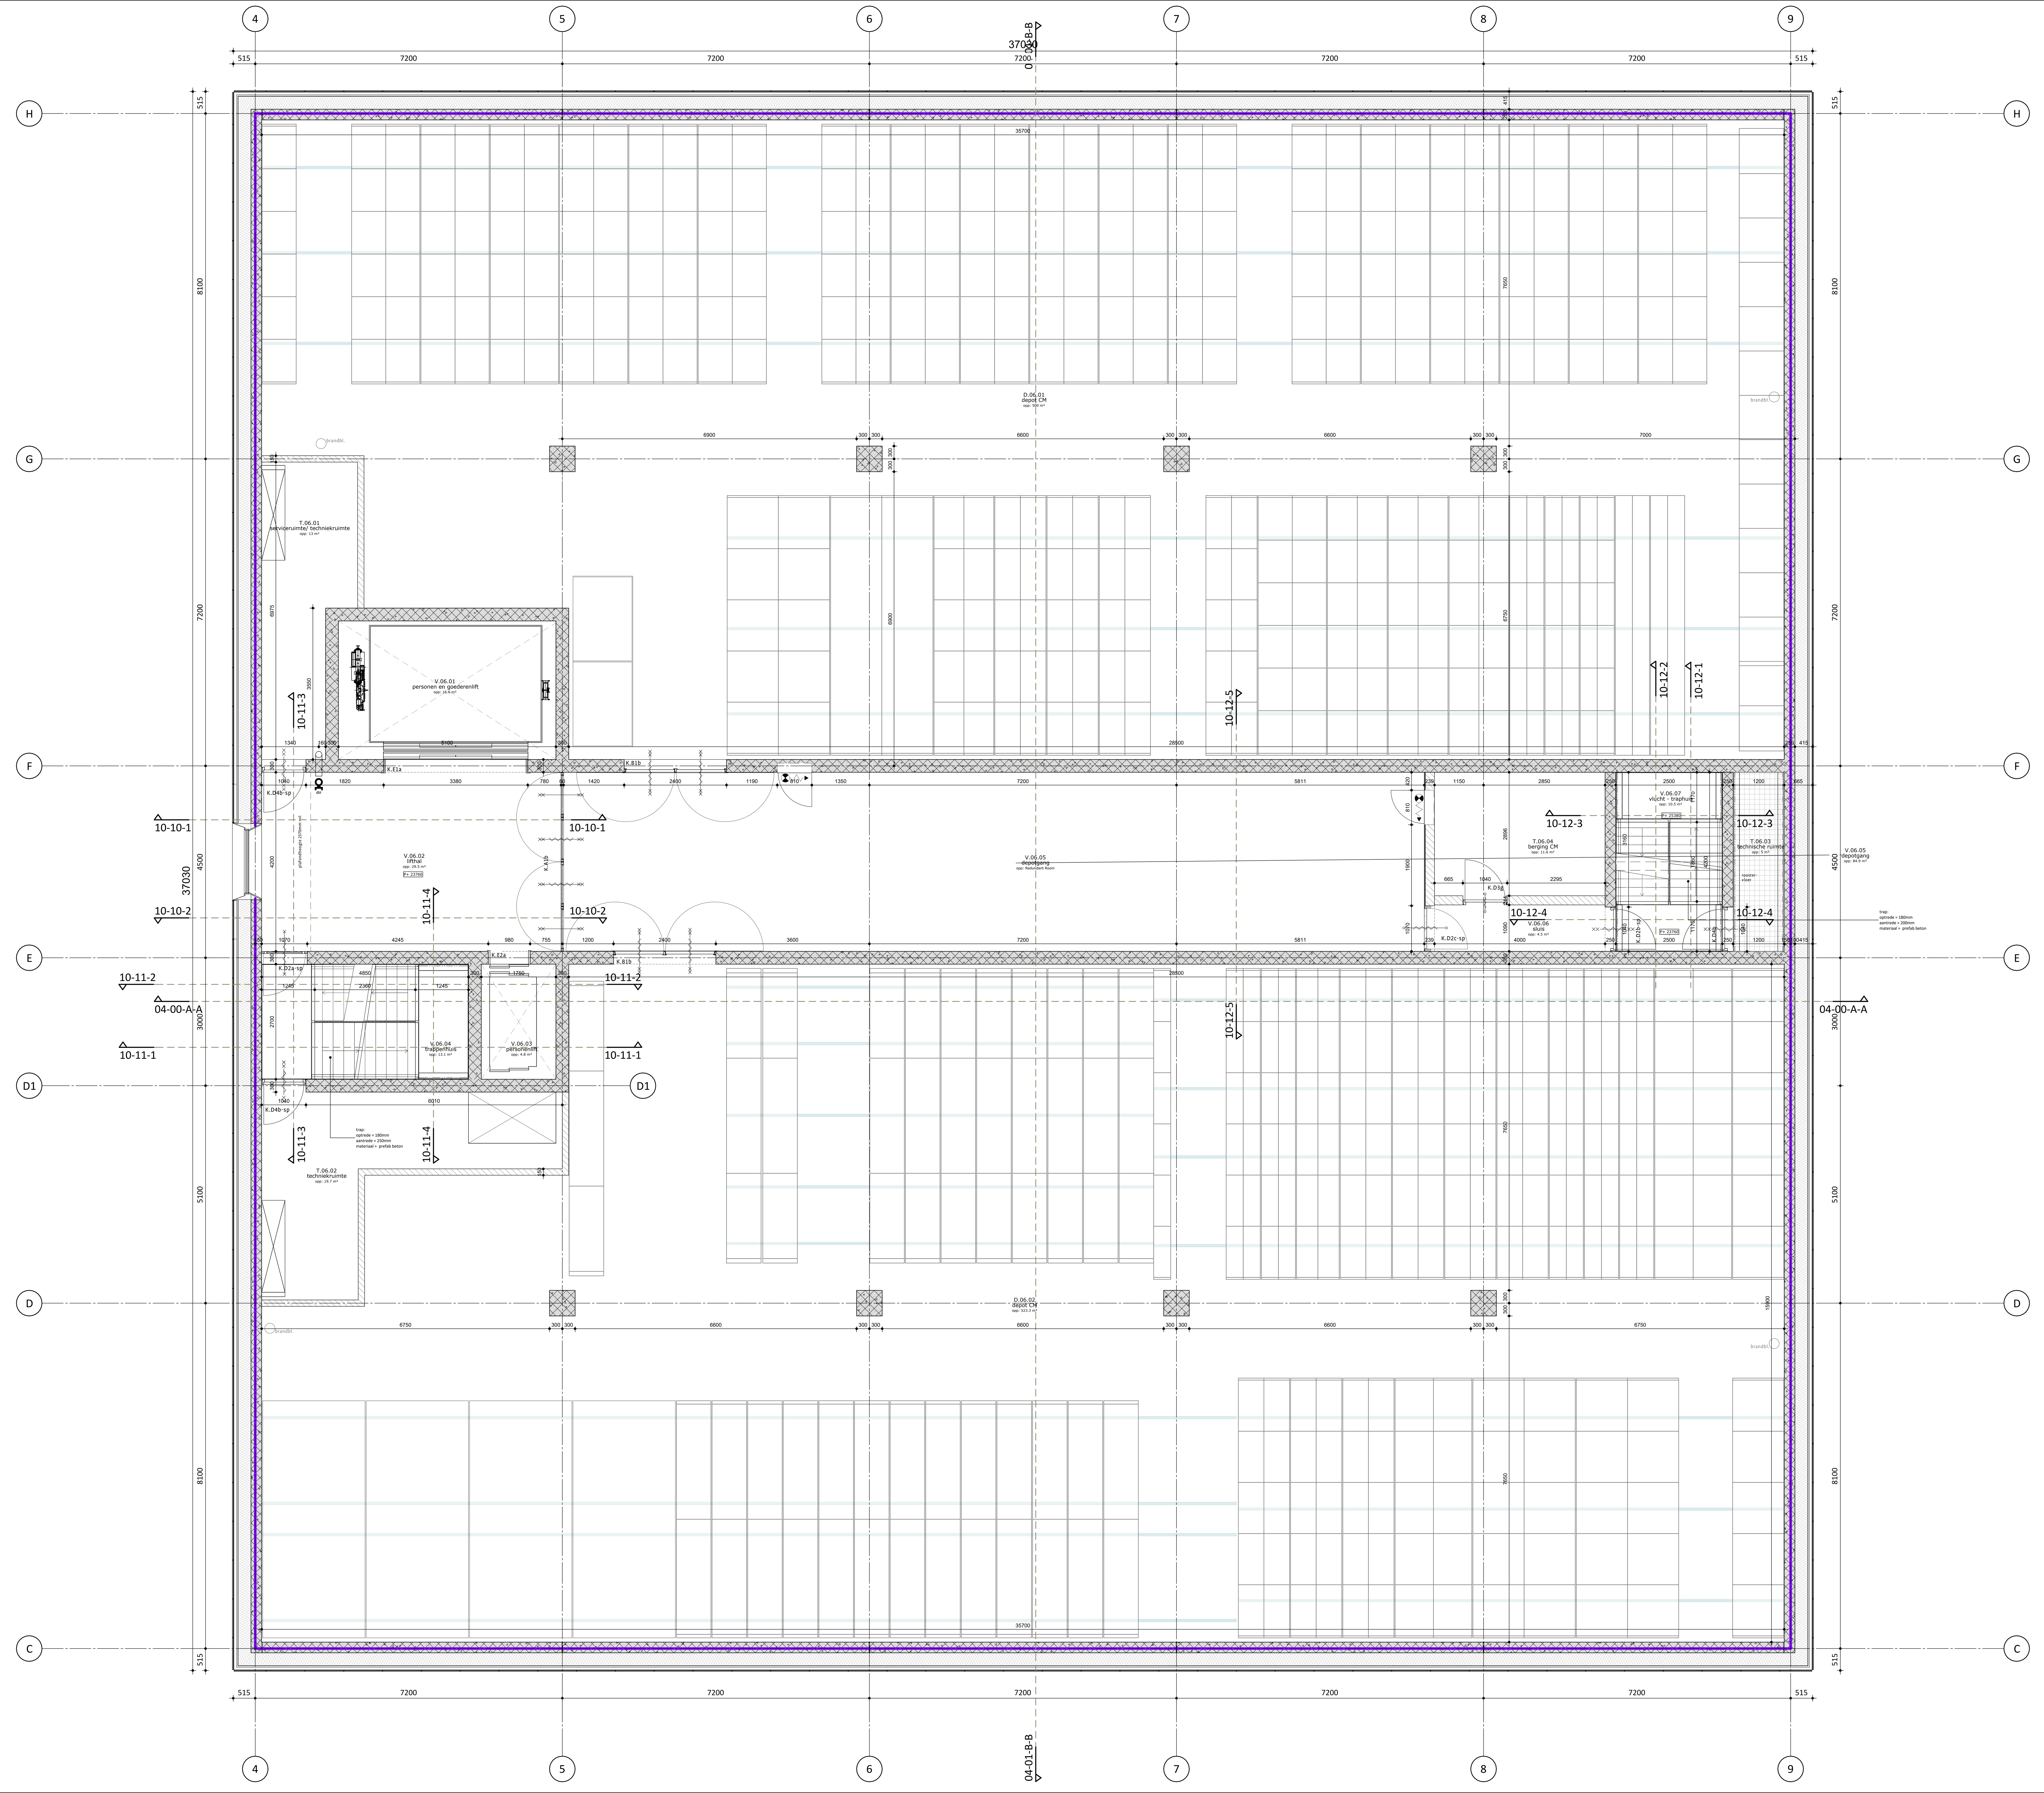

RENVOOI

- rookwerend Ra
- WBDBO 30 minuten + Ra
- WBDBO 30 minuten + R200
- WBDBO 60 minuten + Ra
- WBDBO 60 minuten + R200
- WBDBO 60 minuten
- zelfsluitend (inbouw vrijloopdeurdrangers)
- weerstand tegen brand-doorslag en brand-overslag van de aangegeven constructie van 30 min. (inbouw vrijloopdeurdrangers)
- weerstand tegen brand-doorslag en brand-overslag van de aangegeven konstruktie van 60 min.
- gevelopbouw (zie principe details)
- betonwanden, diverse dikten
- metalstud wanden, diverse dikten
- kalkzandsteen, diverse dikten
- voorzetwand, diverse dikten
- wand koelcel / zuurstofarm, diverse dikten
- roostervloer
- draaideur
- schuifdeur
- vast raam
- kruipluik
- hellingbaan
- brandslanghaspelkast inbouw
- droge blusleiding
- vaste inrichting depot kasten (bruynzeel)
- xx dB Luchtgeluid-niveauverschil wanden Dnt,a ≥ xx dB

Rc waarden
Begane grondvloer Rc ≥ 3,7 m²K/W
Daken Rc ≥ 6,3 m²K/W
Gevels Rc ≥ 10,0 m²K/W

Inbraakwerendheid
Puien/kozijnen in uitwendige scheidingsconstructie op begane grond en bereikbare delen: weerstand tegen inbraakwerendheid volgens NEN5096, conform bestek

Vloerafscheidingen
Vloerafscheidingen met glas (balustraden en gevels) moeten voldoen aan NEN3569

Bescherming tegen ratten en muizen
Alle openingen breder dan 5mm in uitwendige scheidingsconstructie voorzien van ongedierte werende voorzieningen

Voorzieningen voor elektriciteit voldoen aan:
- NEN 1010 (bij lage spanning) en NEN-EN-IEC 61936-1
- NEN-EN-IEC 50522 (bij hoge spanning)

Het gebouw is voorzien van een voorziening voor de aansluiting op een openbaar elektronisch communicatienetwerk met hoge snelheid

Voorzieningen voor drinkwater / warmwater voldoen aan:
- NEN 1006


peil = 0,00m = NAP + 1,65m

DP6

A5630 UO-02-06

PLATTEGROND ZESDE VERDIEPING

FORMAAT	A0+	PROJECT	OPDRACHTGEVER	Dp6 Architectuurstudio
SCHAAL	1 : 50	Depot Collecties Utrecht	Gemeente Utrecht	2611 BP Delft
DATUM	25.09.2026	Isotopenweg		+31 15 211 01 10
STATUS	DEFINITIEF	3542 AK Utrecht		info@dp6.nl
GETEKEND				
GEWIJZIGD	-			

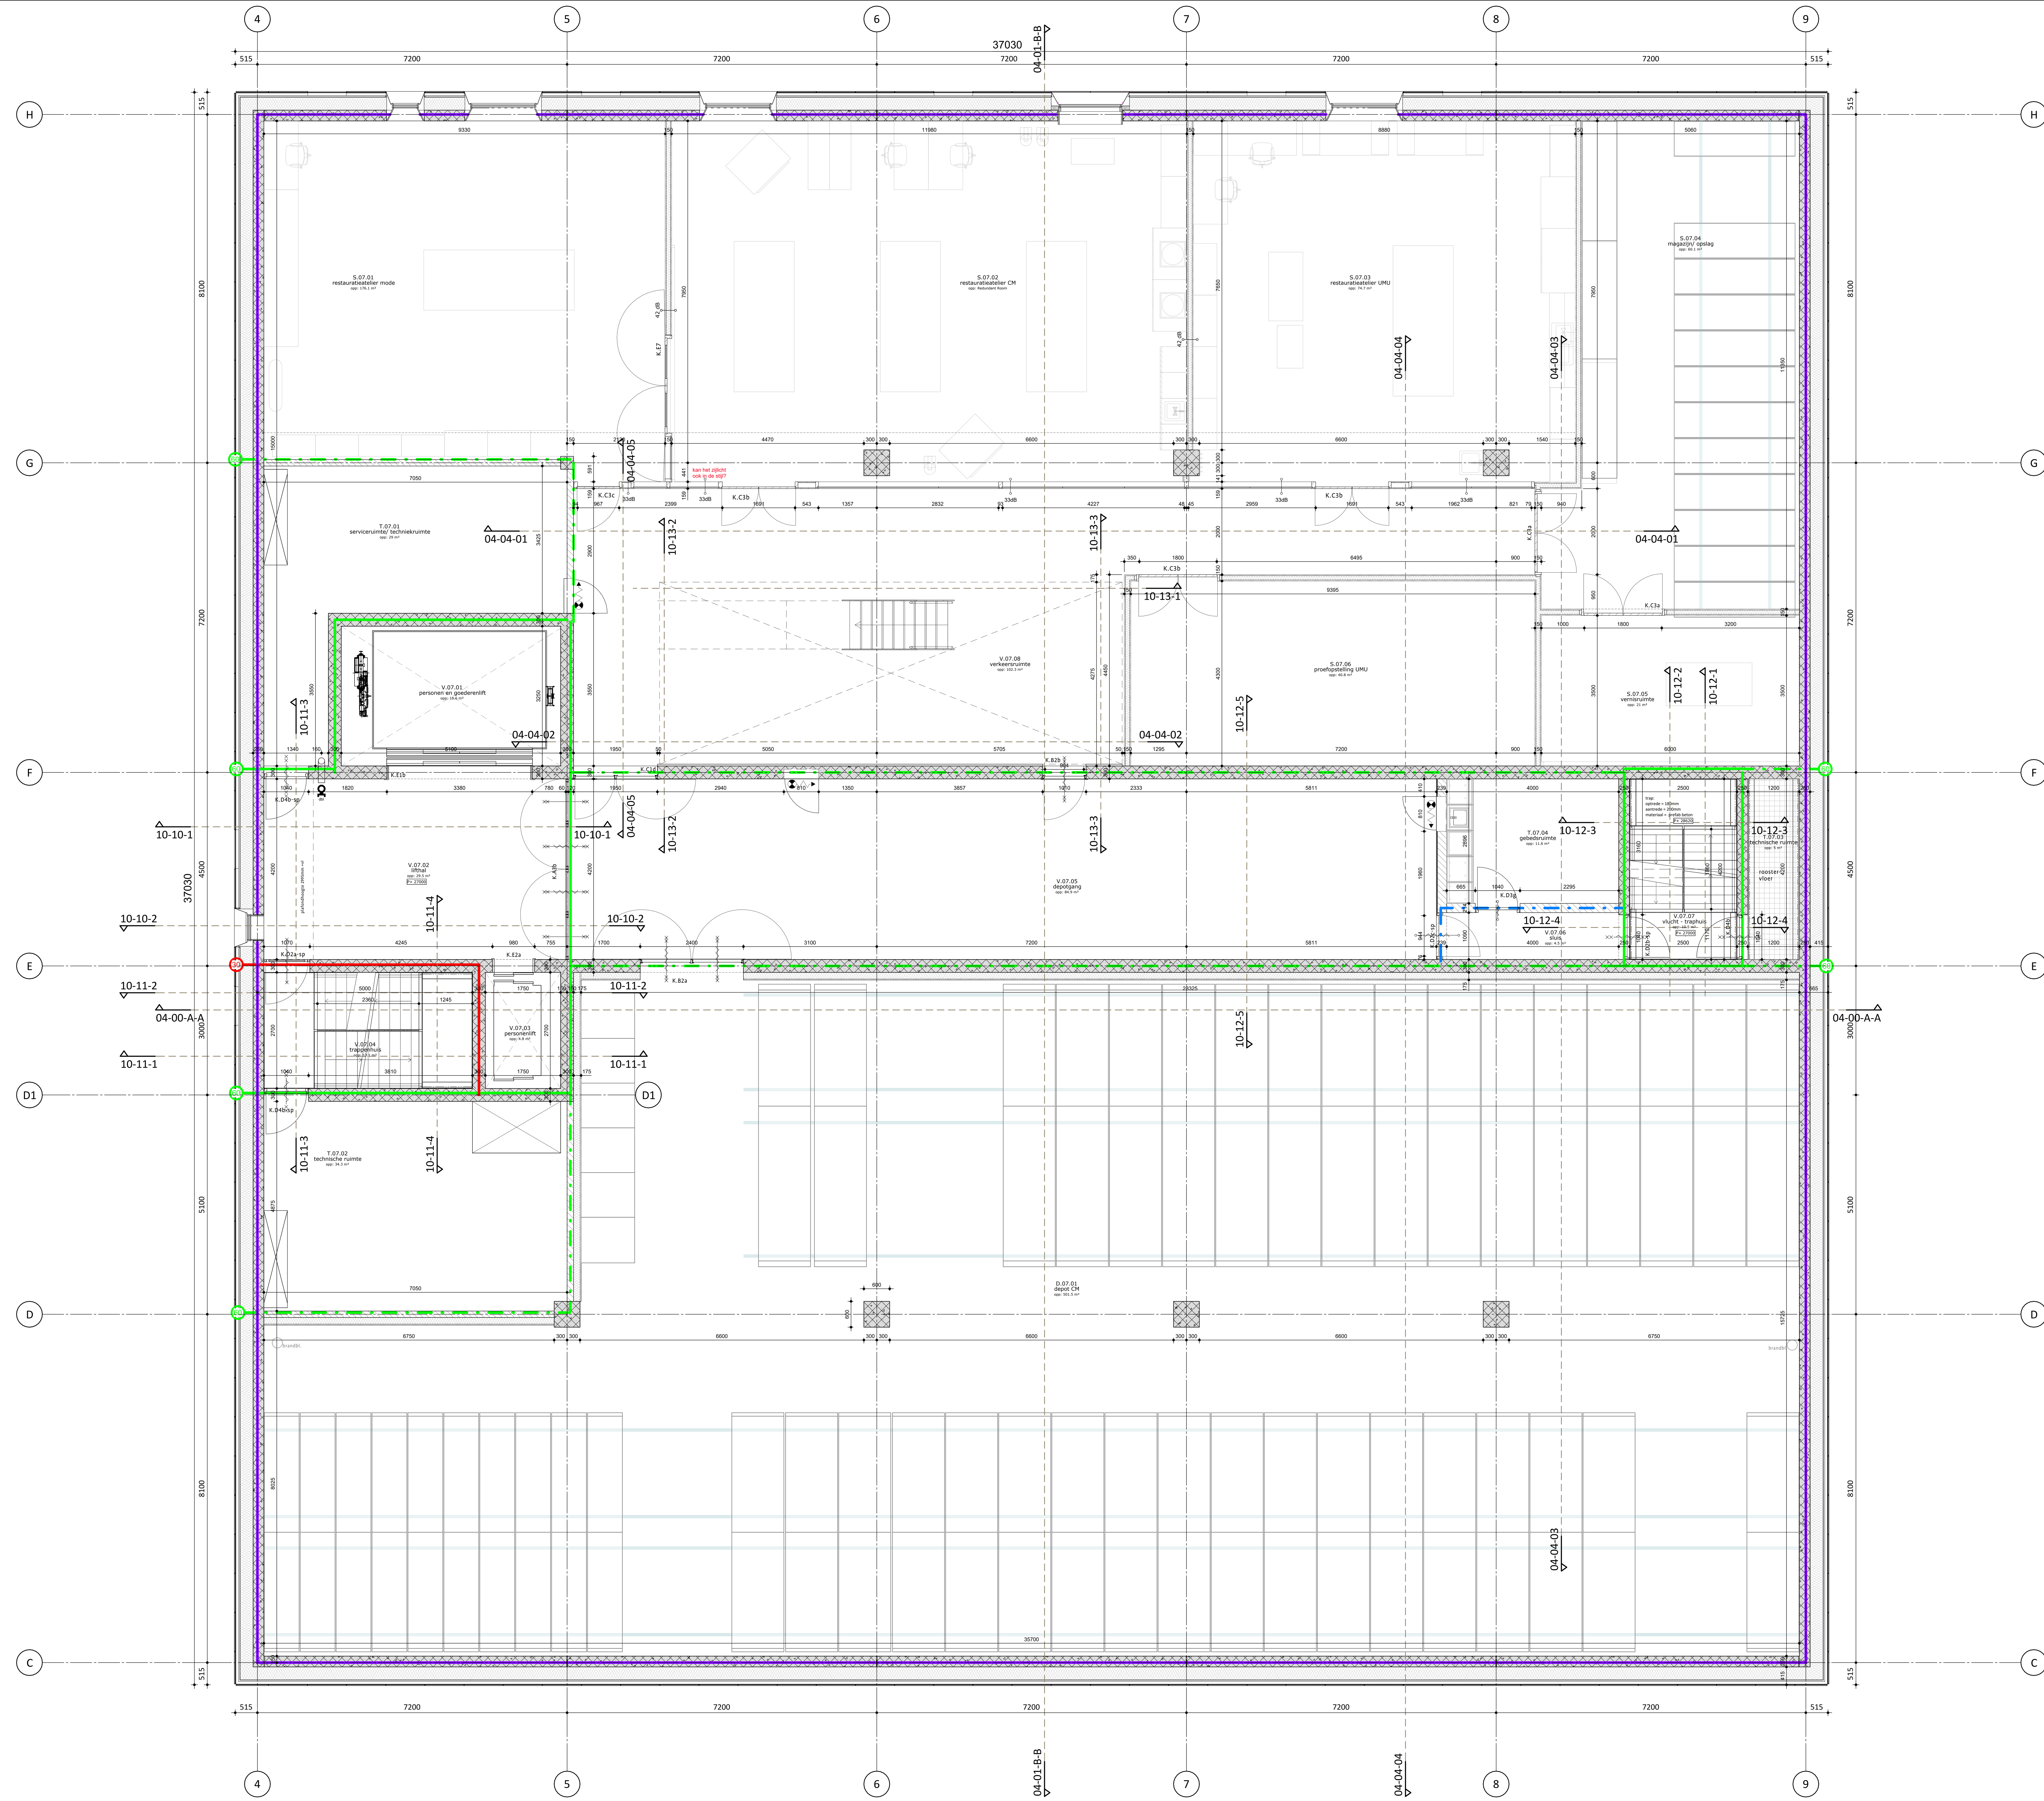

RENVOOI

- rookwerend Ra
- WBDBO 30 minuten + Ra
- WBDBO 30 minuten + R200
- WBDBO 60 minuten + Ra
- WBDBO 60 minuten + R200
- WBDBO 60 minuten
- zelfsluitend (inbouw vrijloopdeurdrangers)
- weerstand tegen brand-doorslag en brand-overslag van de aangegeven constructie van 30 min. (inbouw vrijloopdeurdrangers)
- weerstand tegen brand-doorslag en brand-overslag van de aangegeven konstruktie van 60 min.
- gevelopbouw (zie principe details)
- betonwanden, diverse dikten
- metalstud wanden, diverse dikten
- kalkzandsteen, diverse dikten
- voorzetwand, diverse dikten
- wand koelcel / zuurstofarm, diverse dikten
- roostervloer
- draaideur
- schuifdeur
- vast raam
- kruipluik
- hellingbaan
- brandslanghaspelkast inbouw
- droge blusleiding
- vaste inrichting depot kasten (bruynzeel)
- xx dB — Luchtgeluid-niveauverschil wanden Dnt,a ≥ xx dB

Rc waarden
Begane grondvloer Rc ≥ 3,7 m²K/W
Daken Rc ≥ 6,3 m²K/W
Gevels Rc ≥ 10,0 m²K/W

Inbraakwerendheid
Puien/kozijnen in uitwendige scheidingsconstructie op begane grond en bereikbare delen: weerstand tegen inbraakwerendheid volgens NEN5096, conform bestek

Vloerafscheidingen
Vloerafscheidingen met glas (balustraden en gevels) moeten voldoen aan NEN3569

Bescherming tegen ratten en muizen
Alle openingen breder dan 5mm in uitwendige scheidingsconstructie voorzien van ongedierte werende voorzieningen

Voorzieningen voor elektriciteit voldoen aan:
- NEN 1010 (bij lage spanning) en NEN-EN-IEC 61936-1
- NEN-EN-IEC 50522 (bij hoge spanning)

Het gebouw is voorzien van een voorziening voor de aansluiting op een openbaar elektronisch communicatienetwerk met hoge snelheid

Voorzieningen voor drinkwater / warmwater voldoen aan:
- NEN 1006


peil = 0,00m = NAP + 1,65m

DP6

A5630 UO-02-07

PLATTEGROND ZEVENDE VERDIEPING

FORMAAT	A0+	PROJECT	OPDRACHTGEVER	Dp6 Architectuurstudio
SCHAAL	1 : 50	Depot Collecties Utrecht	Gemeente Utrecht	2611 BP Delft
DATUM	25.09.2026	Isotopenweg		+31 15 211 01 10
STATUS	DEFINITIEF	3542 AK Utrecht		info@dp6.nl
GETEKEND				
GEWIJZIGD	-			

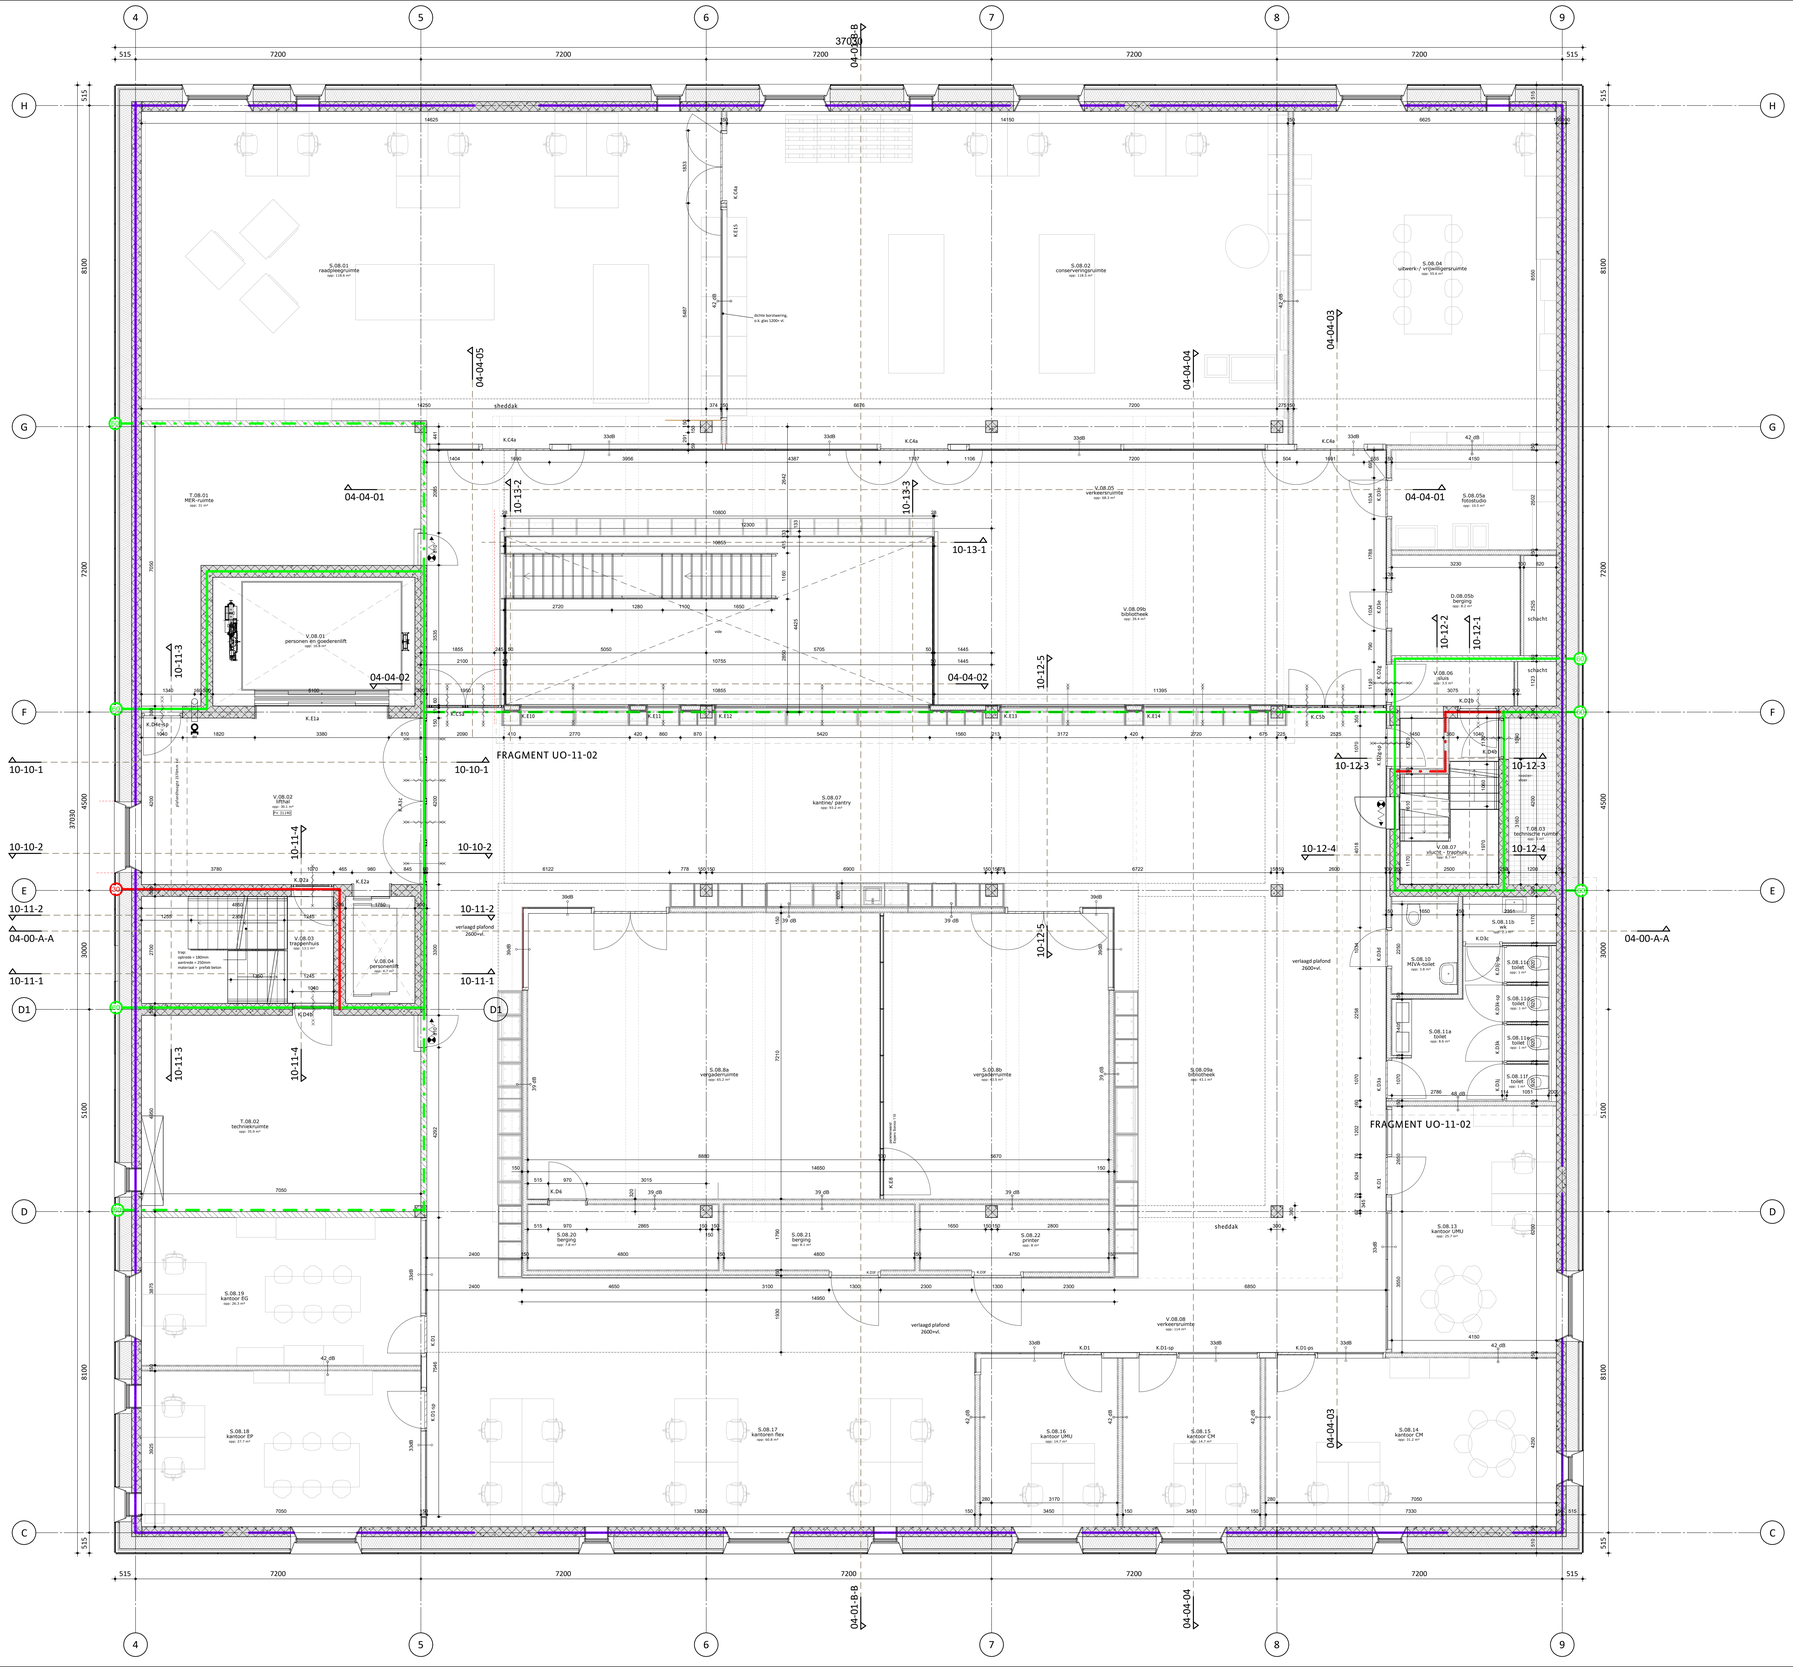

RENVOOI

- rookwerend Ra
- WBDBO 30 minuten + Ra
- WBDBO 30 minuten + R200
- WBDBO 60 minuten + Ra
- WBDBO 60 minuten + R200
- WBDBO 60 minuten
- zelfsluitend (inbouw vrijloopdeurdrangers)
- weerstand tegen brand-doorslag en brand-overslag van de aangegeven constructie van 30 min. (inbouw vrijloopdeurdrangers)
- weerstand tegen brand-doorslag en brand-overslag van de aangegeven konstruktie van 60 min.
- gevelopbouw (zie principe details)
- betonwanden, diverse dikten
- metalstud wanden, diverse dikten
- kalkzandsteen, diverse dikten
- voorzetwand, diverse dikten
- wand koelcel / zuurstofarm, diverse dikten
- roostervloer
- draaideur
- schuifdeur
- vast raam
- kruipluik
- hellingbaan
- brandslanghaspelkast inbouw
- droge bluisleiding
- vaste inrichting depot kasten (bruynzeel)
- xx dB — Luchtgeluid-niveauverschil wanden Dnt,a ≥ xx dB

Rc waarden
Begane grondvloer Rc ≥ 3,7 m²K/W
Daken Rc ≥ 6,3 m²K/W
Gevels Rc ≥ 10,0 m²K/W

Inbraakwerendheid
Puien/kozijnen in uitwendige scheidingsconstructie op begane grond en bereikbare delen: weerstand tegen inbraakwerendheid volgens NEN5096, conform bestek

Vloerafscheidingen
Vloerafscheidingen met glas (balustraden en gevels) moeten voldoen aan NEN3569

Bescherming tegen ratten en muizen
Alle openingen breder dan 5mm in uitwendige scheidingsconstructie voorzien van ongederfte werende voorzieningen

Voorzieningen voor elektriciteit voldoen aan:
- NEN 1010 (bij lage spanning) en NEN-EN-IEC 61936-1
- NEN-EN-IEC 50522 (bij hoge spanning)

Het gebouw is voorzien van een voorziening voor de aansluiting op een openbaar elektronisch communicatienetwerk met hoge snelheid

Voorzieningen voor drinkwater / warmwater voldoen aan:
- NEN 1006

peil = 0,00m = NAP + 1,65m

A5630 UO-02-08
PLATTEGROND ACHTSTE VERDIEPING

FORMAAT	A0+	PROJECT		OPDRACHTGEVER	Dp6 Architectuurstudio
SCHAAL	1 : 50	Depot Collecties Utrecht		Gemeente Utrecht	2611 BP Delft
DATUM	25.09.2026	Jutoopenweg			+31 15 211 01 10
STATUS	DEFINITIEF	3542 AK Utrecht			info@dp6.nl
GETEKEND					
GEWIJZIGD	-				

DAKAANZICHT DAKOPBOUW

zie tekening UO-03-05
voor wandaanzichten en doorsnedes

rails glasbewassingsinstallatie

hoogste punt afschotisolatie

zonnepanelen volgens opgave installateur

horizontale goot, laagste punt afschotisolatie

glasbewassing installatie

parkeerplaats glasbewassingsinstallatie

hoogste punt afschotisolatie

horizontale goot, laagste punt afschotisolatie

hoogste punt afschotisolatie

hoogste punt afschotisolatie

trappenhuis niet in beeld

ragnet

RENVOOI

- rookwerend Ra
- WBDBO 30 minuten + Ra
- WBDBO 30 minuten + R200
- WBDBO 60 minuten + Ra
- WBDBO 60 minuten + R200
- WBDBO 60 minuten
- zelfsluitend (inbouw vrijloopdeurdrangers)
- weerstand tegen brand-doorslag en brand-overslag van de aangegeven constructie van 30 min. (inbouw vrijloopdeurdrangers)
- weerstand tegen brand-doorslag en brand-overslag van de aangegeven konstruktie van 60 min.
- gevelopbouw (zie principe details)
- betonwanden, diverse dikten
- metalstud wanden, diverse dikten
- kalkzandsteen, diverse dikten
- voorzetwand, diverse dikten
- wand koelcel / zuurstofarm, diverse dikten
- roostervloer
- draaideur
- schuifdeur
- vast raam
- kruipluik
- hellingbaan
- brandslanghaspelkast inbouw
- droge bluisleiding
- vaste inrichting depot kasten (bruynzeel)
- xx dB — Luchtgeluid-niveauverschil wanden Dnt,a ≥ xx dB

Rc waarden
Begane grondvloer Rc ≥ 3,7 m²K/W
Daken Rc ≥ 6,3 m²K/W
Gevels Rc ≥ 10,0 m²K/W

Inbraakweerendheid
Puien/kozijnen in uitwendige scheidingsconstructie op begane grond en bereikbare delen: weerstand tegen inbraakweerendheid volgens NEN5096, conform bestek

Vloerafscheidingen
Vloerafscheidingen met glas (balustraden en gevels) moeten voldoen aan NEN3569

Bescherming tegen ratten en muizen
Alle openingen breder dan 5mm in uitwendige scheidingsconstructie voorzien van ongedierte werende voorzieningen

Voorzieningen voor elektriciteit voldoen aan:
- NEN 1010 (bij lage spanning) en NEN-EN-IEC 61936-1
- NEN-EN-IEC 50522 (bij hoge spanning)

Het gebouw is voorzien van een voorziening voor de aansluiting op een openbaar elektronisch communicatienetwerk met hoge snelheid

Voorzieningen voor drinkwater / warmwater voldoen aan:
- NEN 1006

peil = 0,00m = NAP + 1,65m

A5630 UO-02-09
PLATTEGROND DAK

FORMAAT	A0+	PROJECT	OPDRACHTGEVER	Dp6 Architectuurstudio
SCHAAL	1 : 50	Depot Collecties Utrecht	Gemeente Utrecht	2611 BP Delft
DATUM	25.09.2026	Isotopenweg		+31 15 213 01 10
STATUS	DEFINITIEF	3542 AK Utrecht		info@dp6.nl
GETEKEND				
GEWIJZIGD				

DP6