
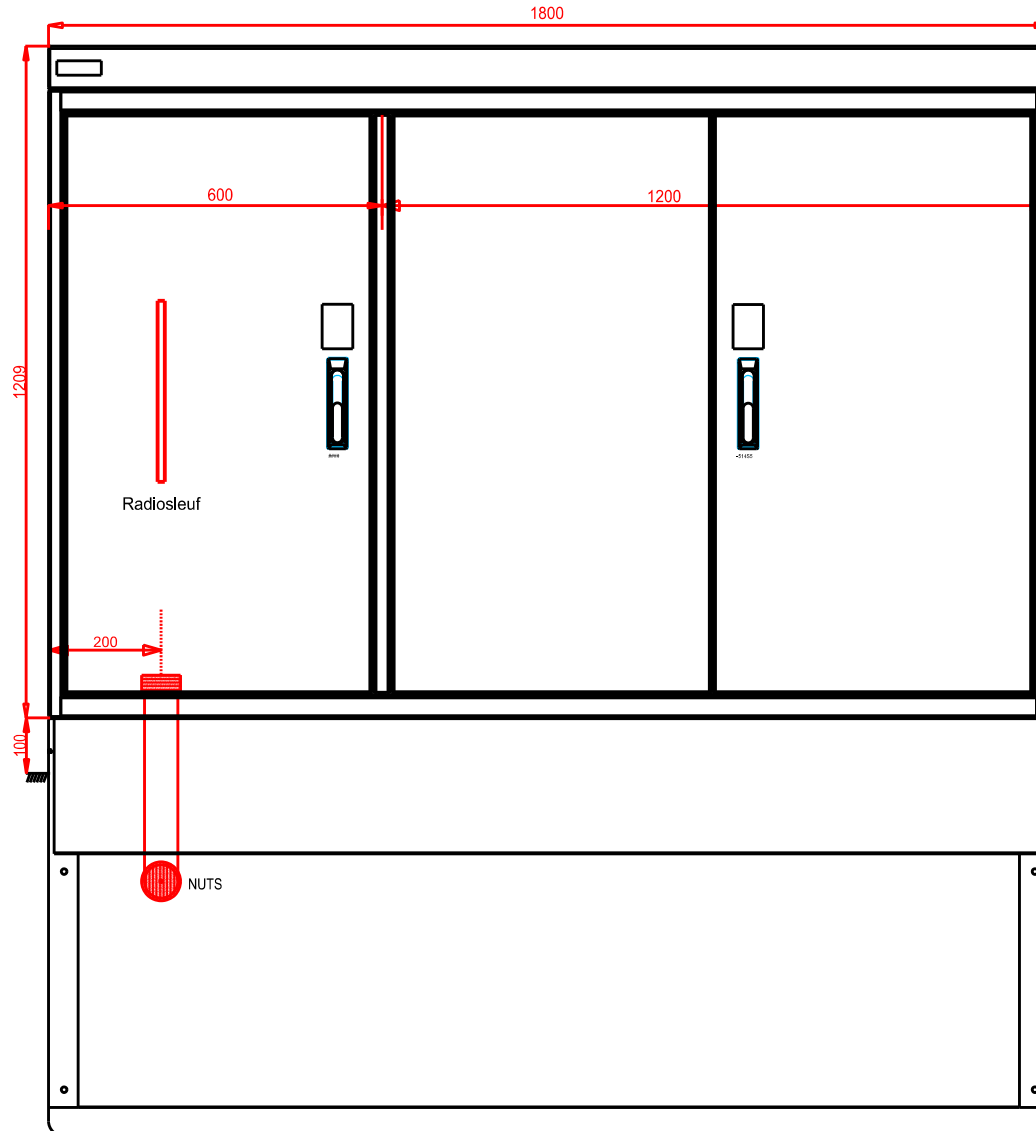


VOORBEELD RVS TWEE COMPARTIMENTEN KOPPELKAST RHH1800EN (IP44) SPECIAL
INKOOPKAST ENERGIE COMPARTIMENT 1
VERDEELKAST OVL COMPARTIMENT 2

ZIJAAANZICHT
COMPARTIMENT 1

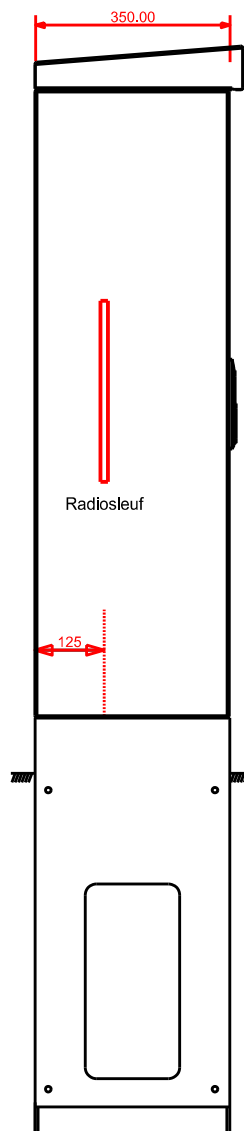

Buitenkast gegevens:

Compartment 1:

- Hevel
- RVS Deurvanger
- Montagepaneel
- Hoofdaardrail
- Radiosleuf (zijkant + deur)

Compartment 2:

- Hevel
- RVS Deurvanger
- Montagepaneel
- Drukventielen

RVS Documenthouder (RAL2004)
RVS Laptoptafel (RAL2004)

Fundatie afgevuld met vochtwerende
korrels (anti-hygroscopisch)

Anti-graffiti coating

Uitvoering:
RVS AISI 304 (Dikte 2mm)

Kast kleur:
RAL7032

Energievoorziening

B.O.K. O.V. opstelling (2x PRO-TEC) met SMART Beheeronline
VK025 Marktstraat
Buitenaanzicht



Wijziging

Formaat: A3

Schaal: n.v.t.

Bijlage 10C


Tekeningnummer

REB-OHNY-OVL1_STP-2.DGN

BLAD NR.


100

RVS TWEE COMPARTIMENTEN KOPPELKAST RHH1800EN (IP44) SPECIAL
INKOOPKAST ENERGIE COMPARTIMENT 1
VERDEELKAST OVL COMPARTIMENT 2

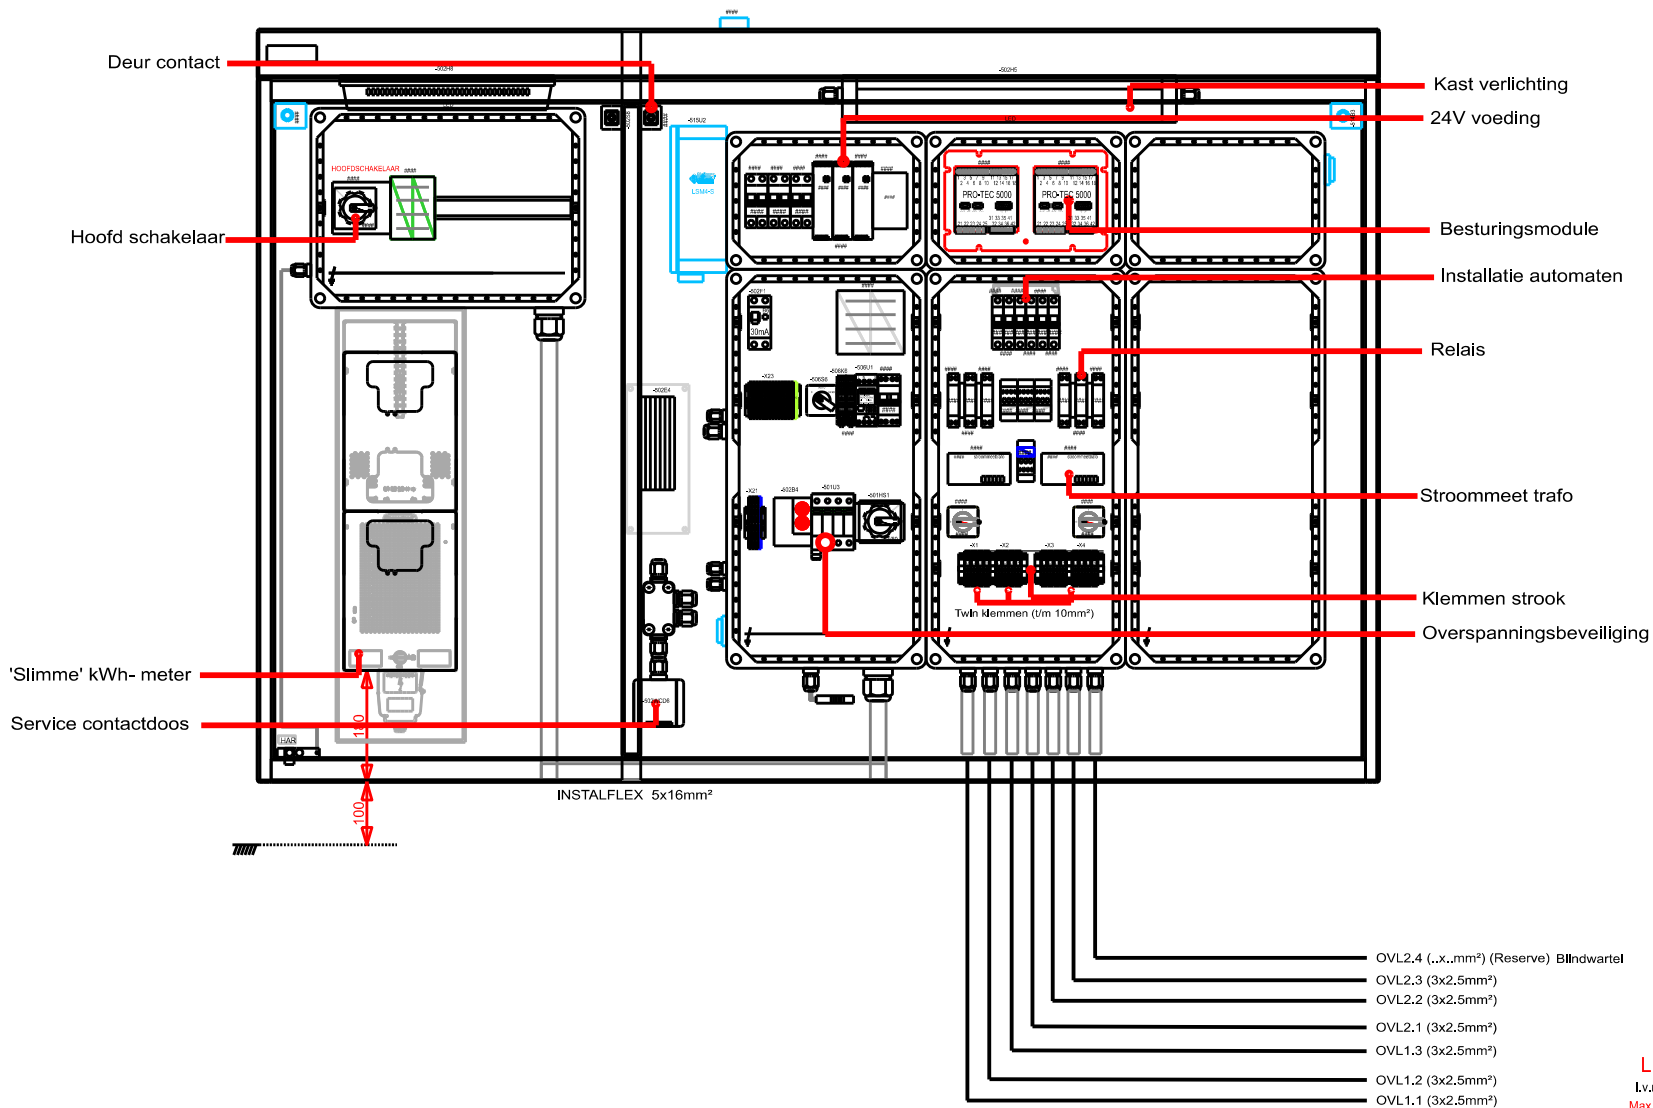

The "best of three" schakeling
24VDC (5A)

LET OP!!
I.v.m. wartelplaat
Max. 5x wartel M40

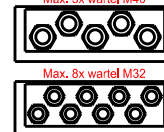

Energievoorziening
B.O.K. O.V. opstelling (2x PRO-TEC) met SMART Beheeronline
VK025 Markstraat
Overzichtstekening



Wijziging
Formaat: A3
Schaal: n.v.t.
Bijlage 10B
Tekeningnummer
REB-OHNY-OVL1_STP-2.DGN

BLAD NR.
101