


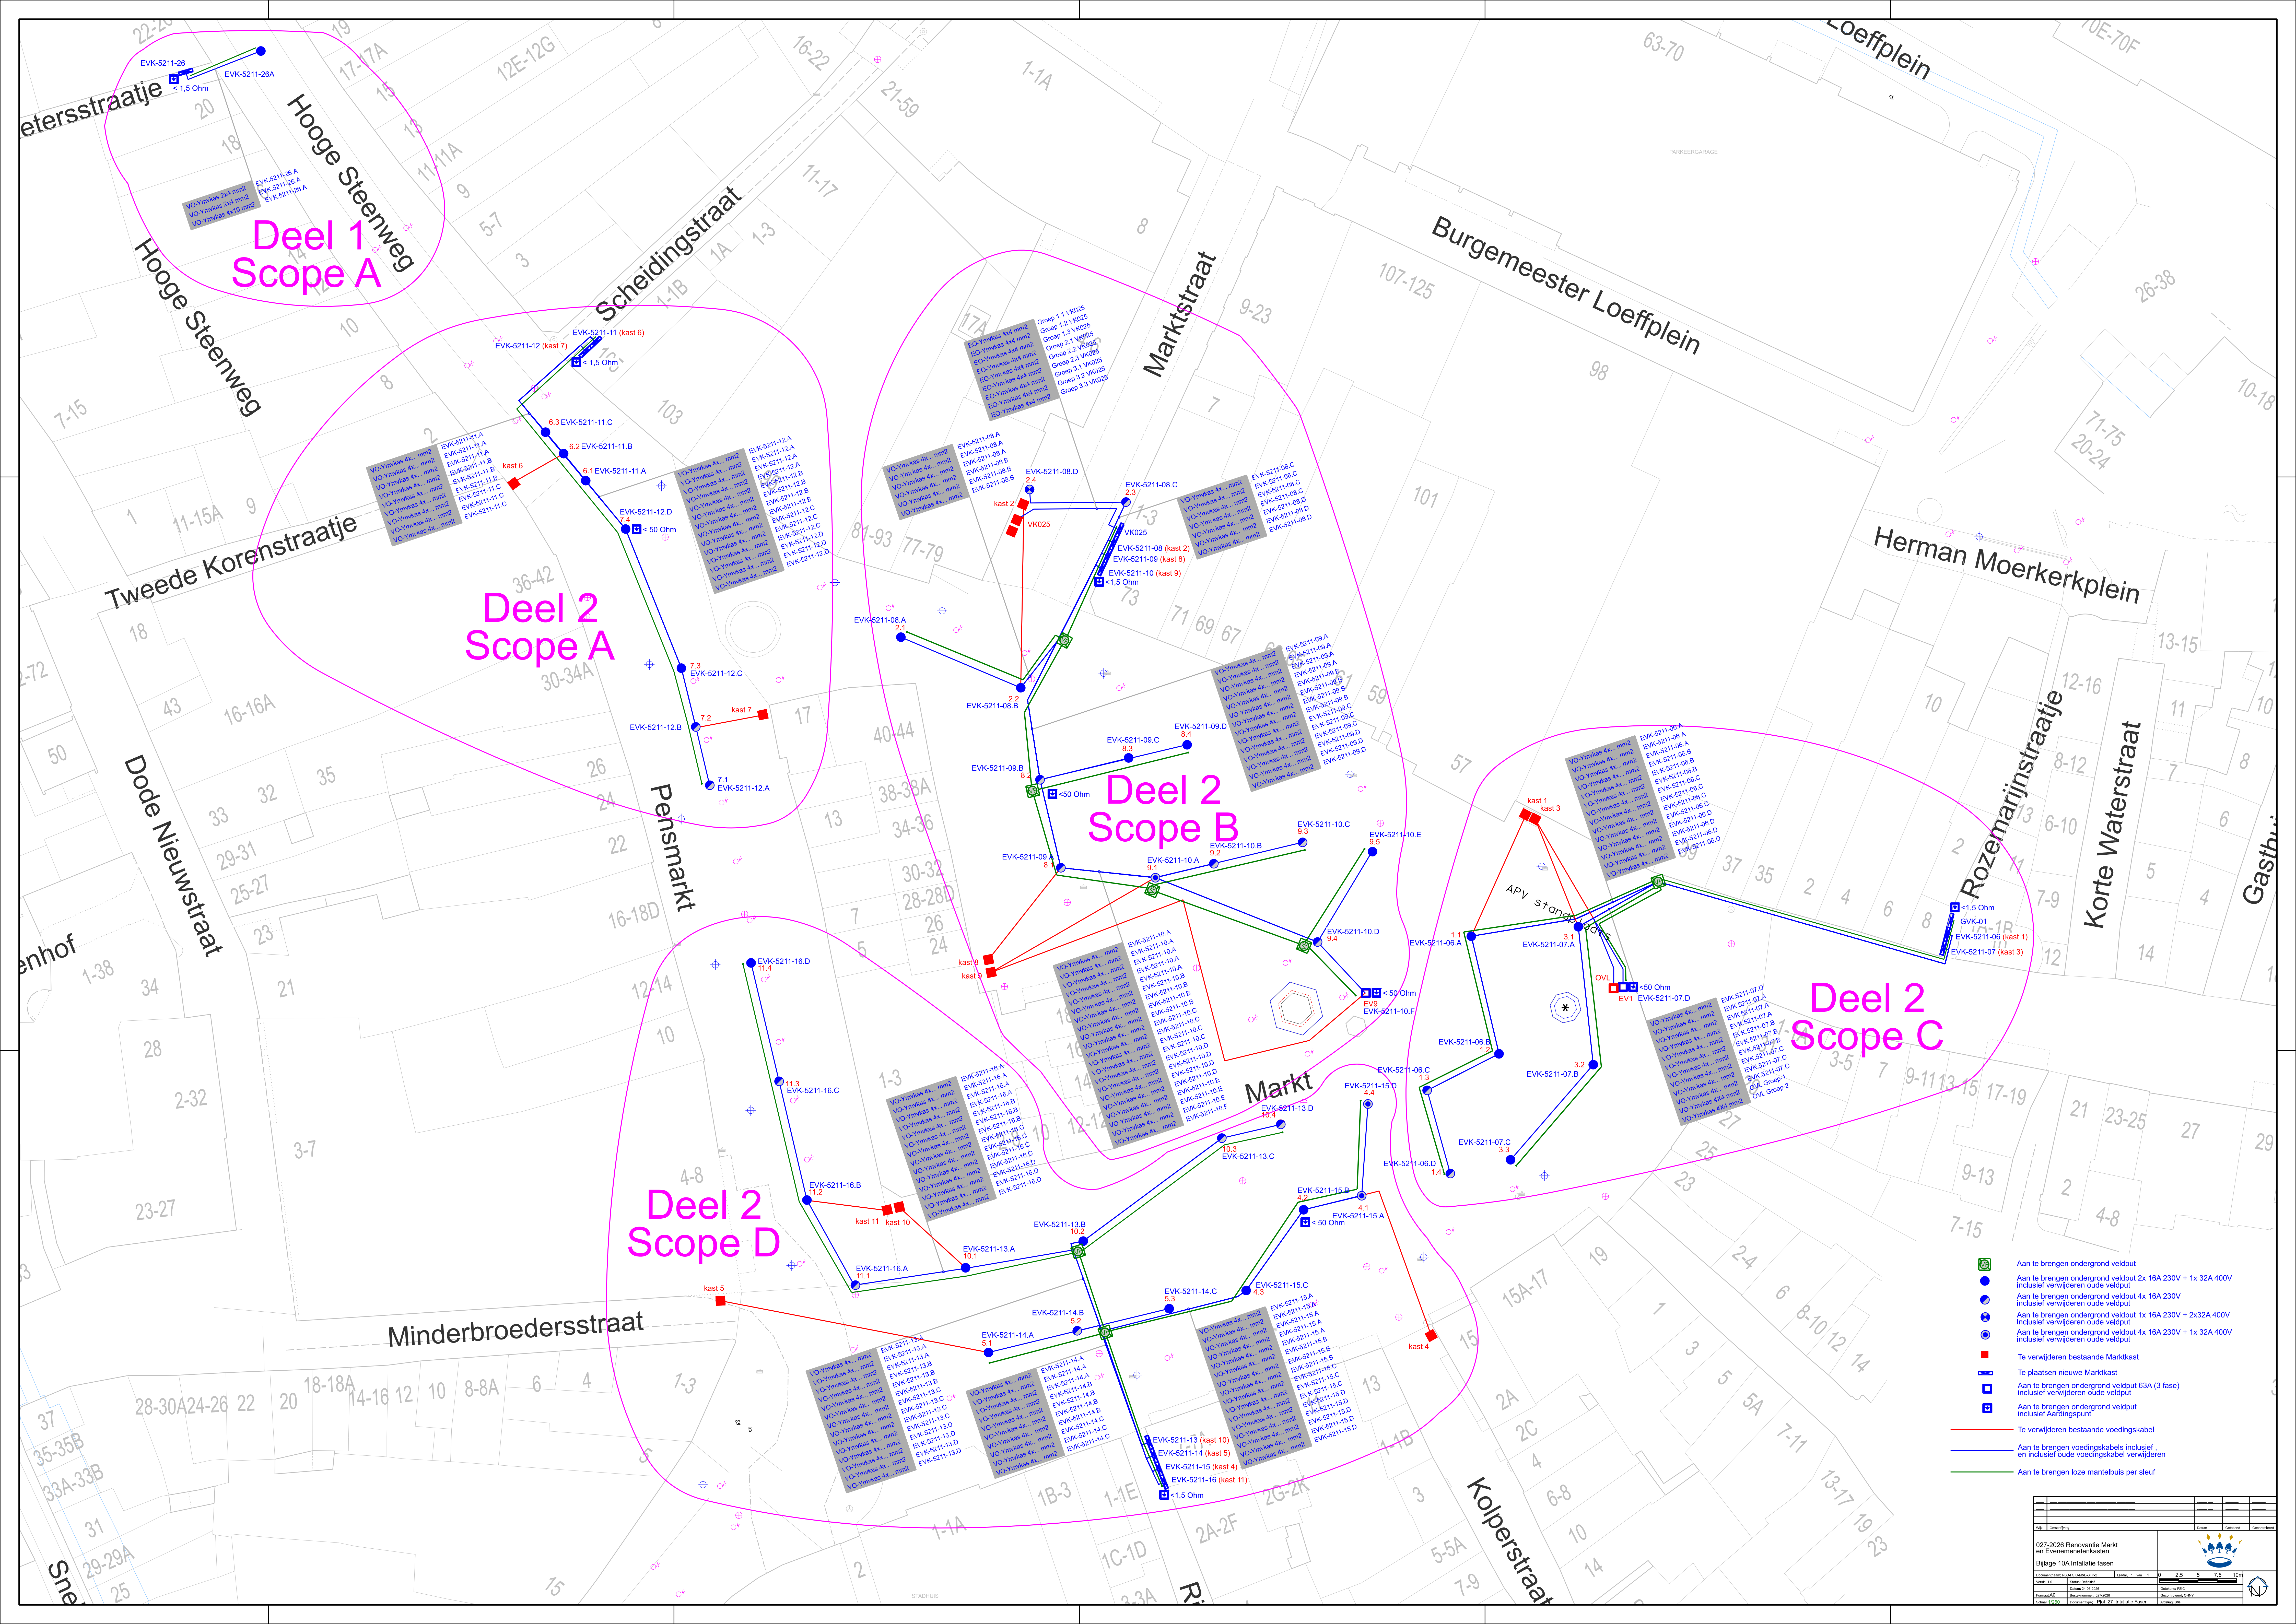

Deel 1
Scope A

Deel 2
Scope A

Deel 2
Scope B

Deel 2
Scope C

Deel 2
Scope D

- Aan te brengen ondergrond veldput
- Aan te brengen ondergrond veldput 2x 16A 230V + 1x 32A 400V inclusief verwijderen oude veldput
- Aan te brengen ondergrond veldput 4x 16A 230V inclusief verwijderen oude veldput
- Aan te brengen ondergrond veldput 1x 16A 230V + 2x 32A 400V inclusief verwijderen oude veldput
- Aan te brengen ondergrond veldput 4x 16A 230V + 1x 32A 400V inclusief verwijderen oude veldput
- Te verwijderen bestaande Marktkast
- Te plaatsen nieuwe Marktkast
- Aan te brengen ondergrond veldput 63A (3 fase) inclusief verwijderen oude veldput
- Aan te brengen ondergrond veldput inclusief Aaringspunt
- Te verwijderen bestaande voedingskabel
- Aan te brengen voedingskabels inclusief en inclusief oude voedingskabel verwijderen
- Aan te brengen loze mantelbuis per sleuf