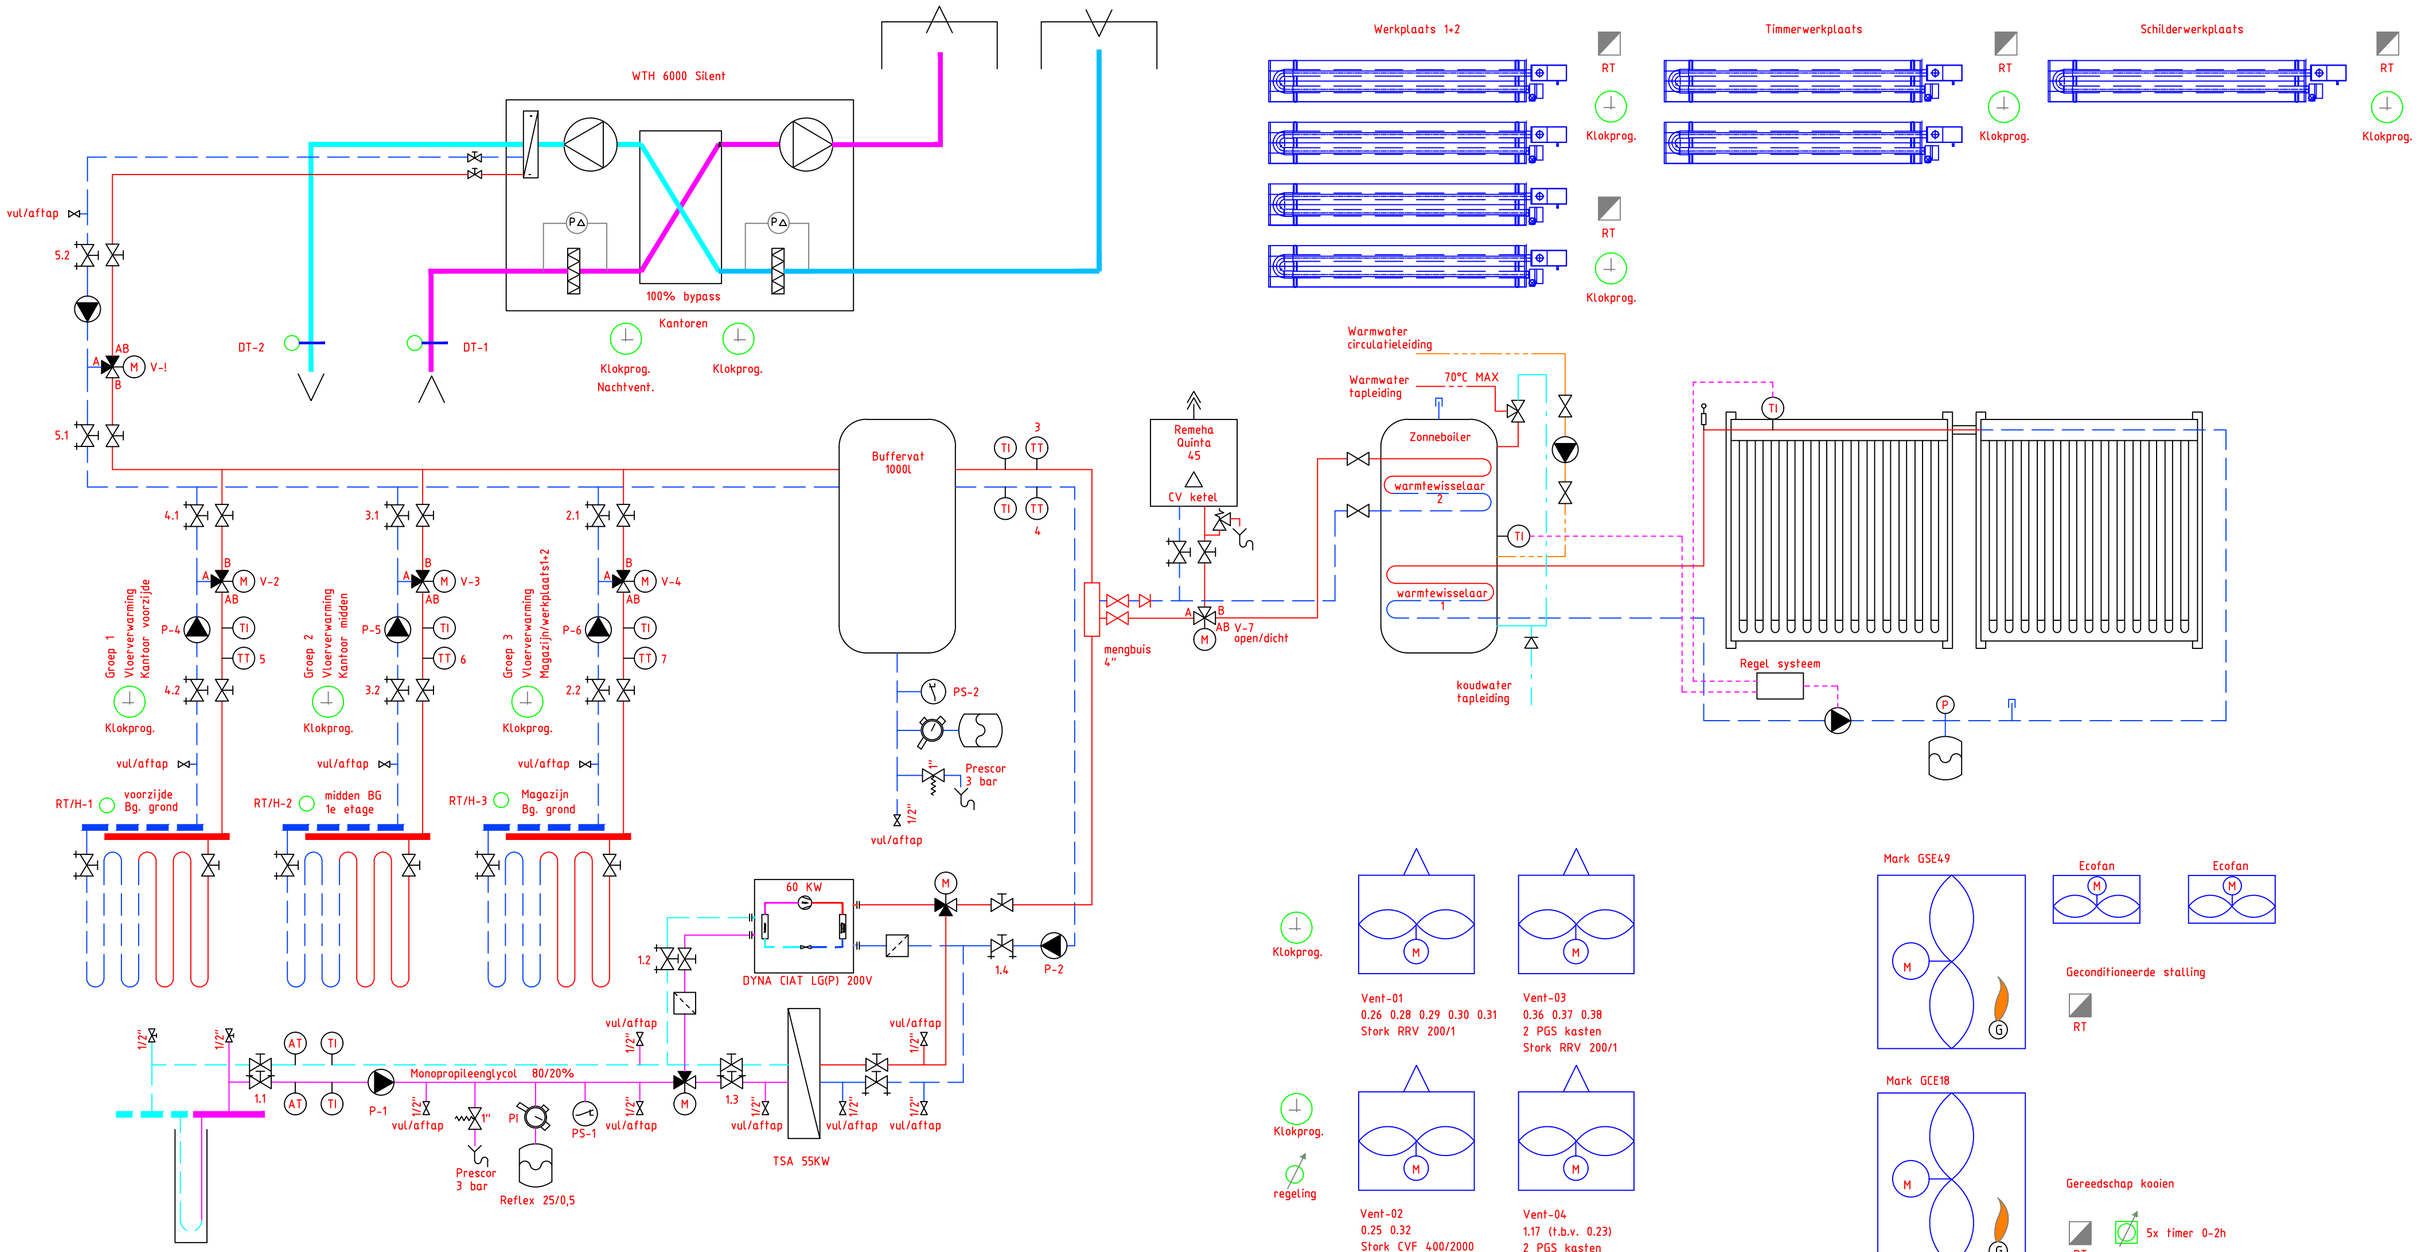


Symbolenlijst

Symbool	Omschrijving
	Regelklep
	Regelklep met meetnippels
	Pomp
	Driewegklep
	Thermometer
	Temperatuuropnemer
	Vul/aftappunt
	Presure swich
	Prescor
	Prescor haaks
	Afvoer met syfon
	Aansluitgroep + manometer
	Expansievat
	Vilter
	Regelthermostaat
	Klokprogramma

Projekt: GEMEENTEWERF HARDENBERG	REVISIE	A 10-01-2011	Get. H.B. Gez. H.K.
			Get. Gez.
Omschrijving: Verwarming koeling principeschema			Get. Gez.
			Get. Gez.
			Get. Gez.
			Get. Gez.
Get: H.B. Datum: 03-03-10 Schaal: n.v.t. Form: A2			

vriend bv
installatie communicatie

PRINTER 12
7741 MD COEVORDEN
Tel: 0524-593593
Fax: 0524-593594
E-mail: info@vriendbv.nl

Tekeningnr: 09086
Bladnr. WS-01

Tekeningfile: 09086W01.dwg

getekend met StabiCAD®