

gewijzigd

vochtkeringsstrook

3100+P

▴ b.k. vloer

staalconstructie volgens
opgave constructeur

2600+P

▴ o.k. plafond


Rc gevelpakket 5,0 m²K/W

- metselwerk
- luchtsponw
- PIR isolatie
- kalkzandsteen
- stuclaag

staal plaat betonvloer (vlinderen)

stalen ligger onderkruwen

verlaagd systeem plafond

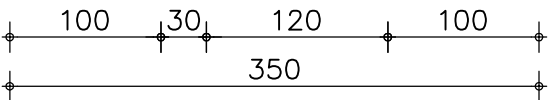

datum : 0310'14	c	
	b	
	a	2011'14
detail : V23		·V·A·L·T·O·S·