








 




 



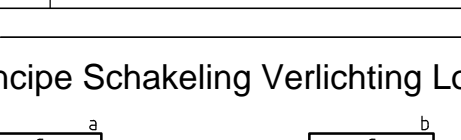


Licht- en Krachtinstallatie	
Symbol	Omschrijving
	Enkelpolige schakelaar
	Enkelpolige trekschakelaar
	Enkelpolige schakelaar met dimfunctie
	Bewegingsmelder t.b.v. verlichting
	Centraal bedieningspaneel t.b.v. verlichting
	Schermenschakelaar
	Enkelvoudige wandcontactdoos
	Enkelvoudige wandcontactdoos kindveilig
	Enkelvoudige wandcontactdoos boven plafond
	Enkelvoudige wandcontactdoos waterdicht

	230V- Bedraad aansluitpunt
	400V- 3Fase Bedraad Cee-Form
	400V- 3Fase Bedraad aansluitpunt
	Bedrade buisleiding
	Loze buisleiding
	Hoofd- / Verdeelrinnrichting
	Kast derden








Principle Schakling Verlichting Lokalen





	Opbouw armatuur, spatwaterdicht
	Opbouw armatuur, balvast
	Algemene noodverlichting
	Algemene noodverlichting, wandmontage
	Vluchtweg aanduiding, rechtdoor
	Vluchtweg aanduiding, richting

Symbool	Omschrijving
	Kabelgoot
	Mantelbuis
	Stijtpunt kabelgoot, naar boven
	Stijtpunt kabelgoot, van onder
	Brandwerende afdichting

 Brandmeld installatie

Symbol	Omschrijving
	Brandmeldcentrale
	Automatische rookmelder
	Handbrandmelder
	Slow-Whoop
	Flitslicht
	Brandwerende afdekking
	Deurgsmagneet via deurd ranger, valt af bij brand

 Symbol	Omschrijving
	Buiten camera tbv bewaking plein
	Digitale opname recorder in patchkast

RP	: Relais print tvb Zonerwing
SB	: Smartbord
schik	: Goechdeldeer schemersakeleaar en klok
SW	: Slow-whoop
WP	: Werkplek
ZW	: Zonerwing

A		B		C		D		E	
Gew		Gew		Gew		Gew		Gew	
Get		Get		Get		Get		Get	
Datum		Datum		Datum		Datum		Datum	

gswjzjw

Get		: TSAA	
Oec		: 2F	
Datum		: 03-10-2014	
Form.		: AO	
Schaal		: invt	

Projectnr.:	Bladnr.:
14-2227-031	BE-01

naams laties	B	D			
	A	TS&A	10-11-2004	C	
	Gew	Get	Datum	Gew	Get
	afwijking				
	Get	: TS&A			
	Gecc	: jH			
	Datum	: 03-10-2014			
	Form	: A0			
	Schaal	: mvt			
		Projectnr.:			Bladnr.:
	14-2227-031			BE-01	