


Zonwering installatie	
Symbol	Omschrijving
	Op- neer schakelaar zonwering
	Overbrugging schakelaar zonwering
	Aansluitpunt motor zonwering
	Relaisprint motoren zonwering
	Regen- zon- en windmeter zonwering

Zonnepanelen	
Symbol	Omschrijving
	Omvormer zonnepanelen
250 m2 netto oppervlakte op dak tbv panelen	

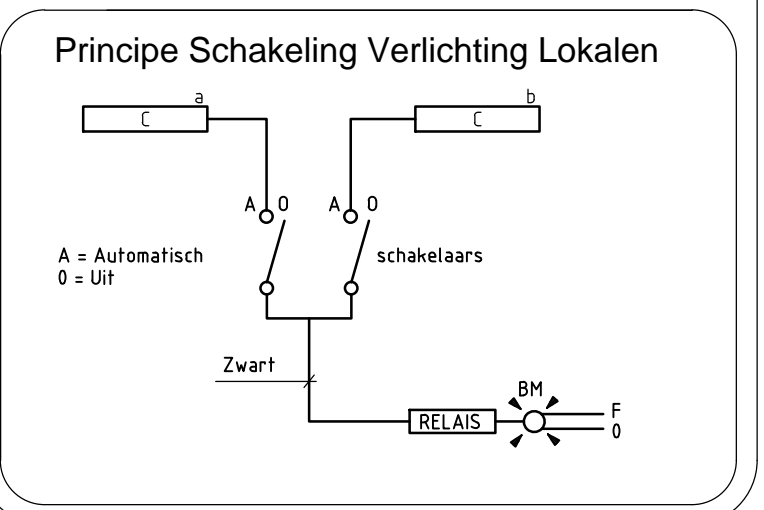

Verlichting en Noodverlichting	
Symbol	Omschrijving
	Inbouw armaturen 600x600mm
	Inbouw armaturen 1200x300mm
	Inbouw spot
	Opbouw armatuur, spatwaterdicht
	Opbouw armatuur, balvast
	Algemene noodverlichting
	Algemene noodverlichting, wandmontage
	Vluchtweg aanduiding, rechtdoor
	Vluchtweg aanduiding, richting

Gemeenschappelijke leidingwegen	
Symbol	Omschrijving
	Kabelgoot
	Mantelbuis
	Stijgpunt kabelgoot, naar boven
	Stijgpunt kabelgoot, van onder
	Brandwerende afdichting

Brandmeld installatie	
Symbol	Omschrijving
	Brandmeldcentrale
	Automatische rookmelder
	HandBrandmelder
	Slow-Whoop
	Flitslicht
	Brandwerende afdichting
	Deurmagneet via deurdrukker, valt af bij brand

Afkortingen	
ALG	: Algemeen gebruik
BE	: Bedieningselement
cb1	: Geschakeld via VBP (1)
DO	: Deurpersoneel
IC	: Intercom
HM	: Hand Brandmelder
RP	: Relais print tbv zonwering
SB	: Smartbord
sa/klok	: Geschakeld door schemerschakelaar en klok
SW	: Slow-whoop
WP	: Werkplek
ZW	: Zonwering

Onderschrijver	Generaal Westmaas	B	A	TSA	10-11-2014	C		
	CSG de Waard							
Aanbest	ACIS	Gew	Get	Datum	Gew	Get	Datum	
	Valios Architecten & Adviseurs BV							
Project	MFA 't Koetsveld Westmaas	Get						
	Elektrotechnische installaties							
	Verdieping/dak	Get						
Jan van der Heydenstraat 9		14-2227-031		BE-02				
2204 WB Zuid-Bejland								
Tel. : 0185 - 66 00 70								
E-mail : info@tsa.nl								