

1e Verdieping

Begane Grond


BEKABELING AANBRENGEN DOOR W/E INSTALLATEUR

E-INSTALLATEUR :


1 x Voedingskabel van LK1 naar RK2
1 x Voedingskabel van LK2 naar RK1
1 x Voedingskabel van LK3 naar RK3
1 x Sturingskabel van BMC naar RK1
1 x Sturingskabel van BMC naar RK2
1 x Sturingskabel van BMC naar RK3
1 x Datakabel van PK1 naar RK3

W-INSTALLATEUR :

1 x Sturingskabel van RK1 naar Sleutelschakelaar V0.32
2 x Sturingskabel van RK2+ RK3 naar Sleutelschakelaar V0.32
1 x Datakabel van RK3 naar RK2
1 x Datakabel van RK3 naar RK1
1 x Sturingskabel RK1 naar Digitale overwerktimer W0.03
1 x Sturingskabel RK2 naar Digitale overwerktimer G0.02
1 x Sturingskabel RK1 naar Digitale overwerktimer V0.03
1 x Sturingskabel RK1 naar Calamiteiten Sleutelschakelaar V0.32
1 x Sturingskabel RK2 naar Calamiteiten Sleutelschakelaar V0.32
1 x Sturingskabel RK3 naar Calamiteiten Sleutelschakelaar V0.32

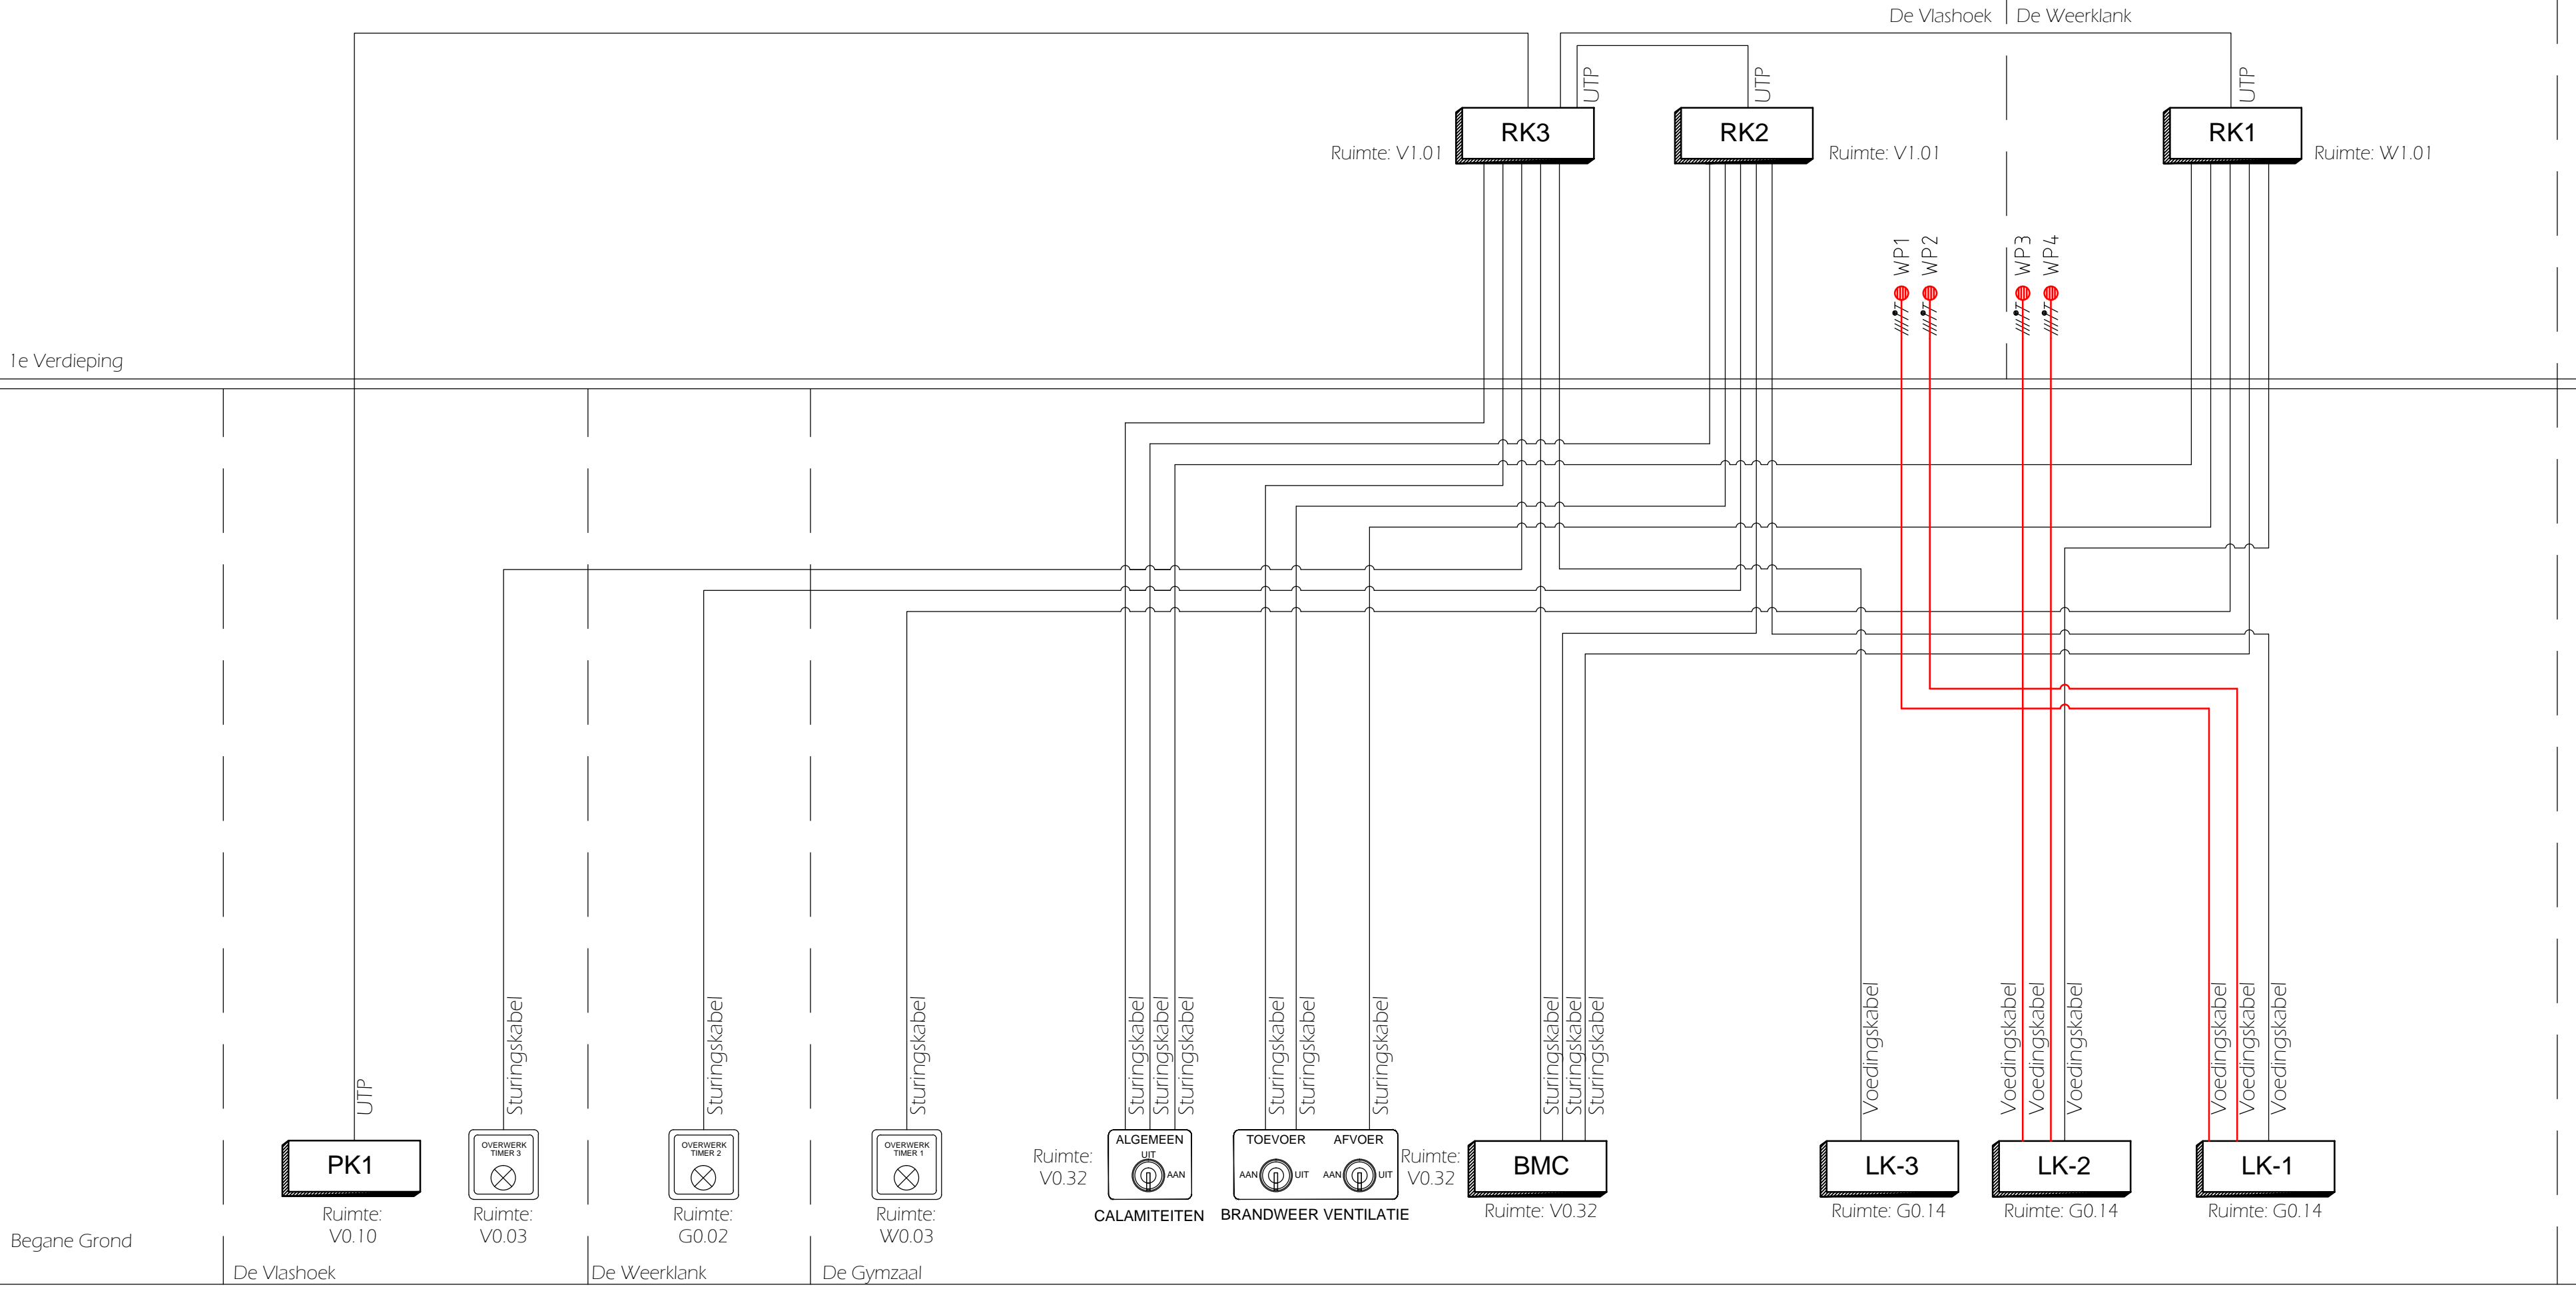

Jan van der Heydenstraat 9
3284 WB Zuid-Beijerland
Tel. : 0186 - 66 00 70
E-mail : info@tsena.nl

Opdrachtgever	: Gemeente Westmaas			B			D		
	CSG de Waard			A	TS&A	19-11-2014	C		
	ACIS			Gew.	Get.	Datum	Gew.	Get.	Datum
	Architekt			: Valtos Architecten & Adviseurs BV					
Project	: MFA 't Koetsveld Westmaas			93W1JZ180					
	Elektrotechnische installaties			Get. : TS&A					
	Overzicht Bekabeling E/W Installatie			Gec. : JH					
				Datum : 03-10-2014					
				Form. : A2					
				Schaal : nvt					
<div><div>Jan van der Heydenstraat 9 3284 WB Zuid-Beijerland Tel. : 0186 - 66 00 70 E-mail : info@tsena.nl</div></div>				Projectnr.:				Bladnr.:	
				14-2227-031				BE-09	