


Standaardprofiel 1 Fietspaden

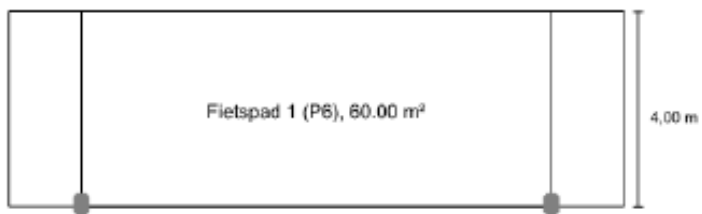

Hoogte: 4m paaltop fietspad (koffer armatuur)

Wegprofiel: zie boven

Mastopstelling: enkelzijdig

Mastafstand: 25 meter

Ontwerpsnelheid: <30km/h

Tilt: 0 graden


Afstand mast tot rijbaan: 30cm uit kant verharding

Verlichtingsklasse: P6

Egem Gemiddelde horizontale verlichtingssterkte: 2 lx

Emin Minimale horizontale verlichtingssterkte: 0,4lx

Standaardprofiel 2 Woonwijken

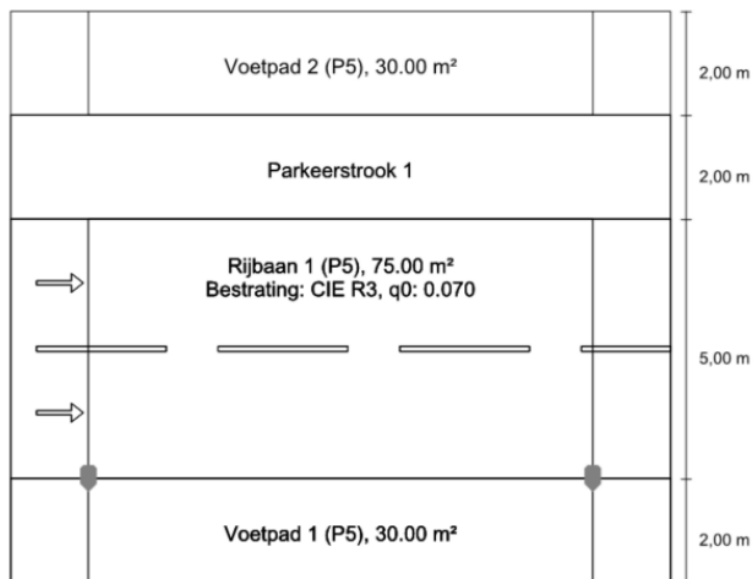

Hoogte: 4m paaltop woonwijk (kegel armatuur)

Wegprofiel: zie boven

Mastopstelling: enkelzijdig

Mastafstand: 25 meter

Ontwerpsnelheid: 30km/h

Tilt: nvt


Afstand mast tot rijbaan: 30cm in voetpad

Verlichtingsklasse: P5

Egem Gemiddelde horizontale verlichtingssterkte: 3 lx

Emin Minimale horizontale verlichtingssterkte: 0,6lx

Standaardprofiel 3 gebiedsontsluitingswegen

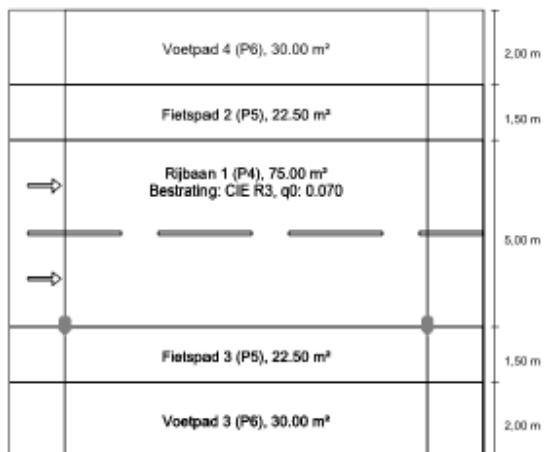

Hoogte: 6m EU 750mm gebiedsontsluitingsweg

Wegprofiel: zie boven

Mastopstelling: enkelzijdig

Mastafstand: 30 meter

Ontwerpsnelheid: 50km/h

Tilt: 0 graden


Afstand mast tot rijbaan: 30cm in voetpad

Verlichtingsklasse: P4

Egem Gemiddelde horizontale verlichtingssterkte: 5 lx

Emin Minimale horizontale verlichtingssterkte: 1lx

Standaardprofiel 4 Stroomwegen met vrijliggend fietspad

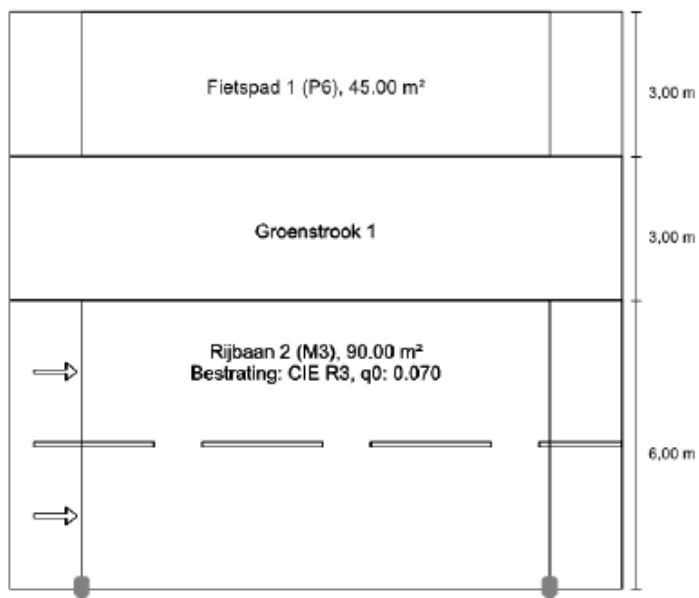

Hoogte: 8m EU 2500mm boogmast Stroomwegen

Wegprofiel: zie boven

Mastopstelling: enkelzijdig

Mastafstand: 30 meter

Ontwerpsnelheid: 50km/h

Tilt: 0 graden

Afstand mast tot rijbaan: 50cm uit kant verharding

Verlichtingsklasse Rijbaan: M3

Luminantie Lgem: 1 cd/m²


Luminantie Uo: 0,4

Luminantie Ui: 0,6

Drempelwaarde verhoging TI: 15%

Bermfactor EIR: 0,3

Standaardprofiel 5 Rotondes

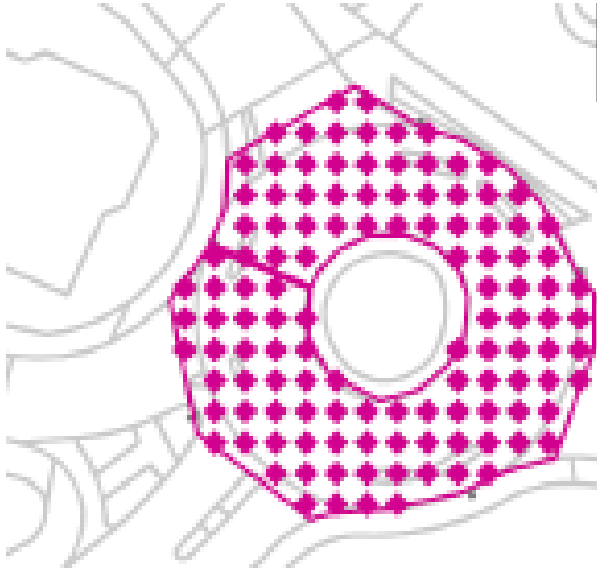

Hoogte: 8m EU 2500mm boogmast Stroomwegen

Wegprofiel: zie boven

Mastopstelling: enkelzijdig

Mastafstand: 30 meter

Ontwerpsnelheid: 50km/h

Tilt: 0 graden

Afstand mast tot rijbaan: 50cm uit kant verharding

Verlichtingsklasse Rijbaan: C4

Egem Gemiddelde horizontale verlichtingssterkte: 10 lx

Uh: 0,4