


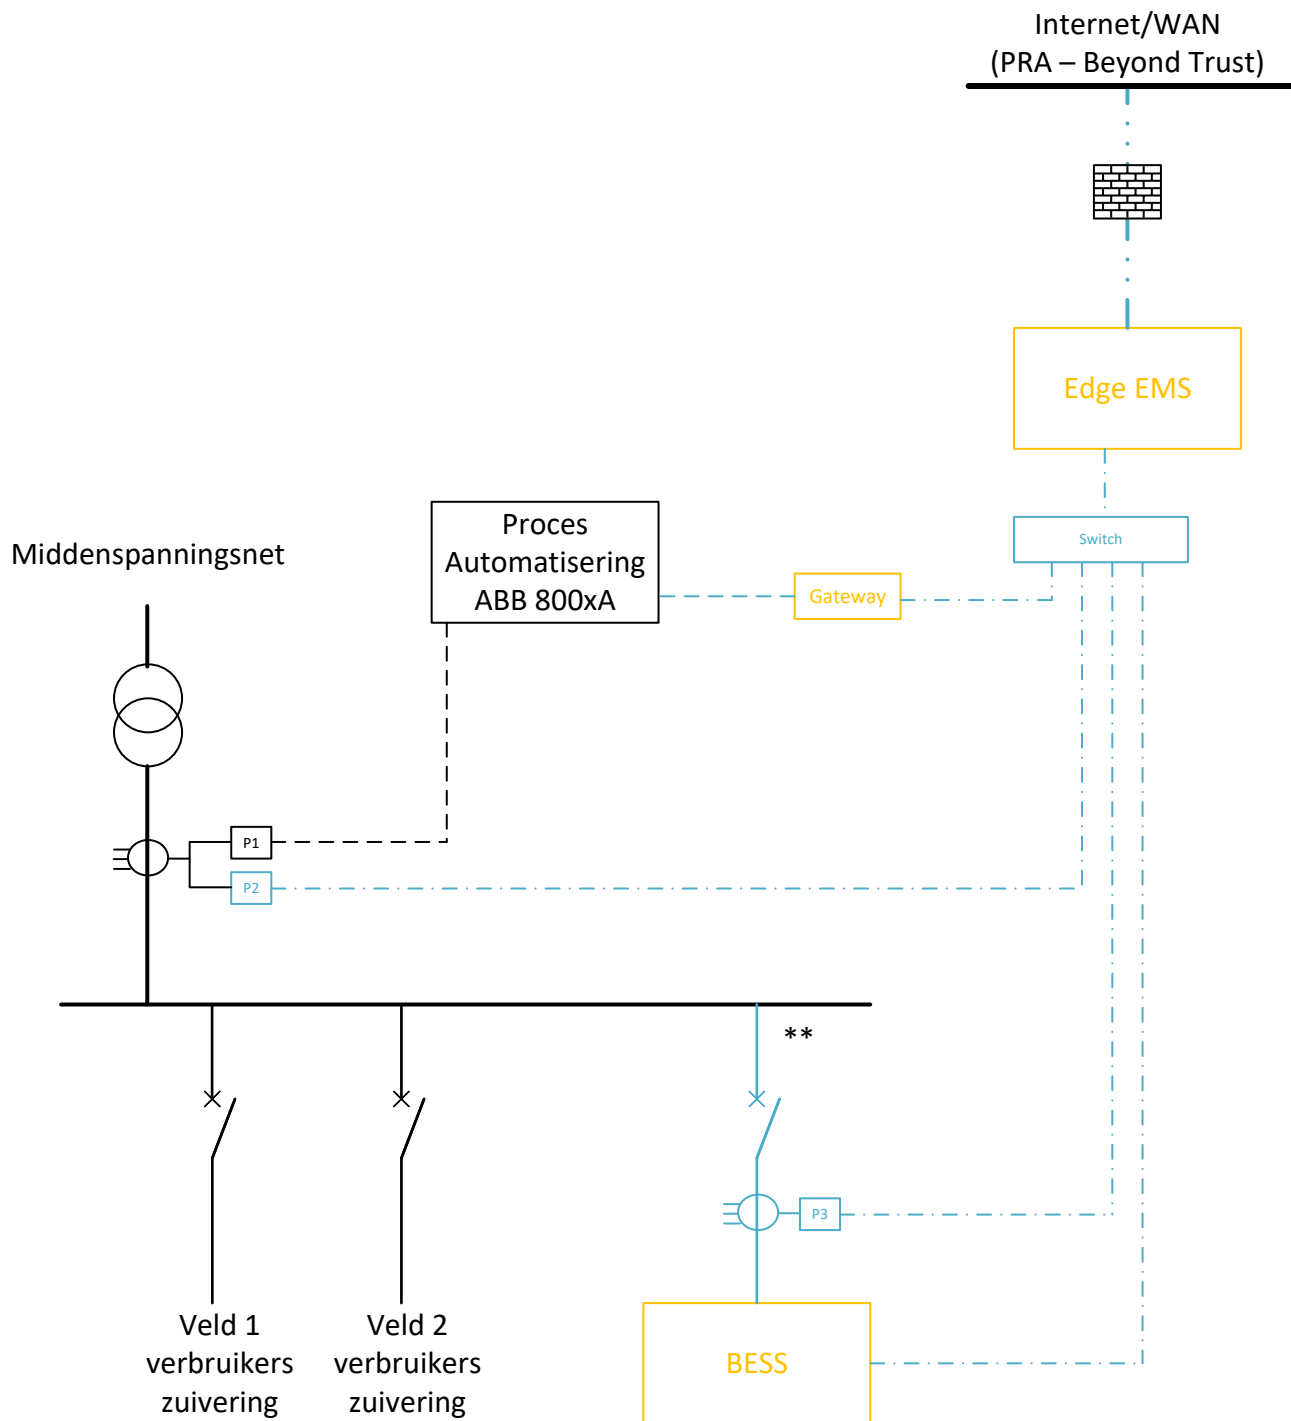

⊖ = Energie monitor

— — — — — = Profibus DP

— = Modbus TCP/IP (Een ander communicatie protocol is in overleg met opdrachtgever toegestaan)

— . . . — = Afschermde ethernet verbinding. Privileged Remote Access (PRA – Beyond Trust)

** op hoofddrader is 1 veld gereserveerd voor aansluiting BESS

■ = bestaand

■ = nieuw, levering Waterschap

■ = nieuw, levering leverancier BESS/Edge EMS

Configuratie BESS

Auteur: M. de Waal

Datum: 21-07-2026

Revisie datum: 07-09-2026

Waterschap  Rijn en IJssel

WATERBEHEER: VEILIG EN OP MAAT