

Datum : 24 maart 2014
Pagina : 1 van 1
Documentnummer : R1140422
Projectnummer : 01130525
Onze referentie : Hoofdverdeler HV1 RWZI Lichtenvoorde
Betreft : Begeleidend schrijven
Samensteller : R.G.F. ter Grote
Opdrachtgever : Waterschap Rijn en IJssel
Uw referentie : Hoofdverdeler HV1 RWZI Lichtenvoorde



Waterschap Rijn en IJssel
T.a.v. De heer R. Buil
Postbus 148
7000 AC DOETINCHEM

Uw ref. : Hoofdverdeler HV1 RWZI Lichtenvoorde
Documentnr. : RtG/R1140422
Onze ref. : Hoofdverdeler HV1 RWZI Lichtenvoorde
Projectnr. : 01130525

Begeleidend schrijven

Enschede, 24 maart 2014

Geachte heer Buil,

- ☐ Refererend aan ons telefoongesprek d.d.
- ☐ Refererend aan de bespreking d.d.
- ☐ Naar aanleiding van een gesprek tussen u en onze heer
- ☐ Ter informatie
- ☒ Ter controle
- ☐ Gaarne retour
- ☐ Met verzoek om uw commentaar
- ☐ Bestemd voor uitvoering
- ☐ Ten behoeve van uw archief
- ☐ Ten behoeve van offerte-aanvraag
- ☐ Offerte zoals besproken



GEACCCEPTEERD


Door rbui om 09:18:06, 25-3-2014

Naam	Datum	Handtekening
R. Buil	25 maart	

met vriendelijke groet,
Moekotte Enschede

R.G.F. ter Grote
Projectengineer

Bijlage: Specificaties Hoofdverdeler HV1

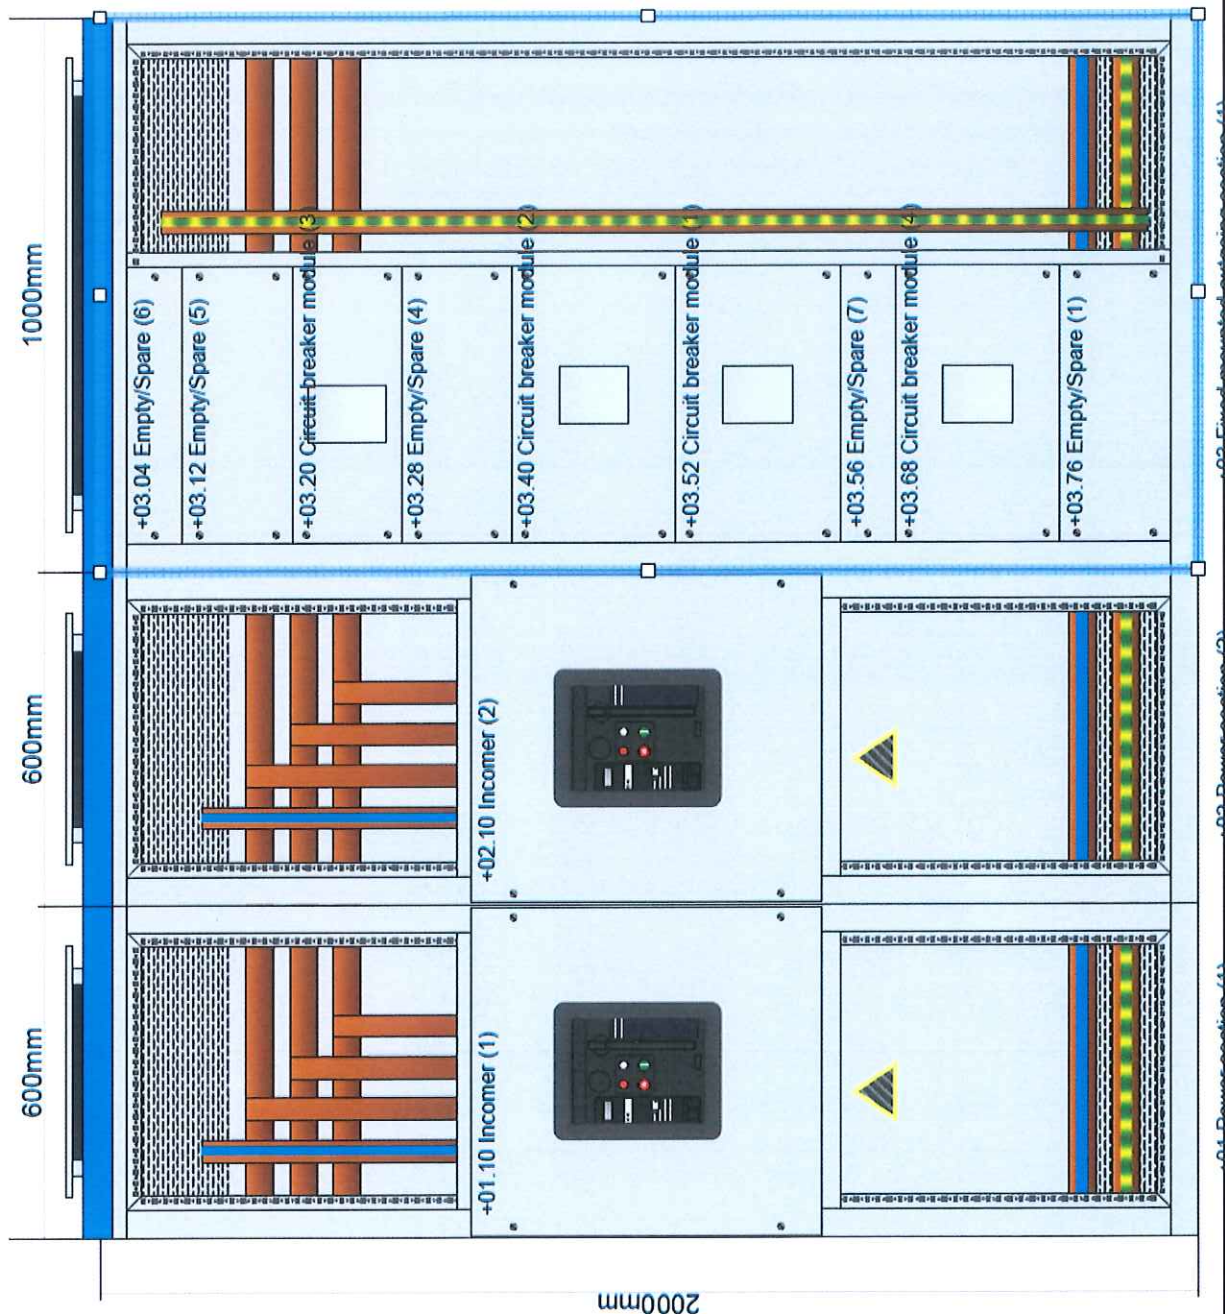

Laagspanningsverdeelinrichting HKL, fabrikaat Eaton, systeem xEnergy

Bestaand uit 7 velden.

Met de afmetingen H x B x D = 2100x2200x600mm.

De verdeelinrichting wordt in 2 delen geleverd en ter plaatse weer gekoppeld

Algemene specificaties

Dichtheidsgraad IP31

Bedrijfsspanning 230/400V-50Hz

Bouwvorm 4a

Nominaal stroom hoofdrailsysteem 1250A

Thermische k.s.v. 45kA/1 sec.

Het frame is vervaardigd van plaatstaal

Kleur paneel : RAL7035

Kleur sokkel : zwart

Omgevingstemperatuur : 35 graden °C

Voedingsveld vanaf trafo

Gesloten vermogensautomaat 1000A-4P

Type NZM4

Uitvoering uitrijdbaar

v.v. motorbediening.

Fabricaat Eaton

Netmonitor benaderbaar via IP met kWh meting geïntegreerd

Voedingsveld vanaf NSA

Ledig veld met mogelijkheid tot plaatsing van automaat 1000A.

Afgaande groepen

1 stuks Automaat NZM 200A 4P incl. maakcontact en KWH Meter.

1 stuks Automaat NZM 400A 4P incl. maakcontact en KWH Meter.

1 stuks Automaat NZM 400A 4P incl. maakcontact en KWH Meter.

1 stuks Automaat NZM 315A 4P incl. maakcontact en KWH Meter.

1 stuks Automaat NZM 32A 4P incl. maakcontact en KWH Meter.

1 stuks Automaat NZM 32A 1P+n incl. maakcontact en KWH Meter.

1 Stuks Klapscheider 160A t.b.v. OSB.

KWH meters worden gemonteerd in het front van de afgaande groepen