


Dwarsprofiel A-A

SCHAAL 1 : 50

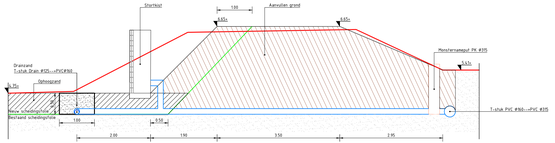

Dwarsprofiel B-B

SCHAAL 1 : 50

OPMERKINGEN

- Coördinatenstelsel RD (x, y);
- Maten in meters, tenzij anders vermeld;
- Materiaalmaten in millimeters, tenzij anders vermeld;
- Peilmaten in meters t.o.v. NAP, tenzij anders vermeld;
- Diameters in millimeters, tenzij anders vermeld;
- Maten exclusief kantopsluitingen;
- Ligging kabels en leiding zijn ter indicatie.

0 0.5 1.0 1.5 2.0m
Schaal 1:50

Versie	Datum	Getekend door	Omschrijving

Opdrachtgever
Baars Aannemerij

Project
Groote Lucht

Onderwerp
Voorlopig ontwerp
Dwarsprofielen

atab civiele techniek
Vlierlingtstraat 51-A
4251 LC Werkendam
T +31 (0)183 820368
E vraag@atabcivieletechniek.nl

Schaal	Projectnummer	Datum	Getekend door	Bvd	Status	Formaat
1:50	215-2604-01	24-04-2026	Gecontroleerd door	NJV	Definitief	(A2+) 420x630 mm
Blad	Bestandsnaam	Versie	Vrijgegeven door	NJV	Tekeningnummer	
1 van 1		1.0			215-2604-01-VO-DWP-05	

Op al onze opdrachten is de DNR 2011 van toepassing. Deze is gratis te downloaden op http://www.stabelmans.nl/downloads/dnr-2011/