Depot 1a
bodemhoogte: +4.75
max vulhoogte: +6.50
volume: 1890 m3

Depot 1b
bodemhoogte: +4.75
max vulhoogte: +6.50
volume: 1771 m3

Depot 2a
bodemhoogte: +4.75
max vulhoogte: +6.40
volume: 1771 m3


Depot 2b
bodemhoogte: +4.75
max vulhoogte: +6.40
volume: 1935 m3

Depot 3a
bodemhoogte: +4.75
max vulhoogte: +6.40
volume: 4198 m3

Kader 1
SCHAAL 1 : 200

Legenda

- Werkgrens
- Perceelsgrens
- +0.00 — Nieuwe hoogte t.o.v. NAP in m
- 0.00 — Bestaande hoogte scheidingsfolie t.o.v. NAP in m
- 0.00 — Bestaande hoogte t.o.v. NAP in m
- Nieuw - Talud, buitenste taan aansluiten op bestaande situatie
- Nieuw - Betreglaten, toegangsweg/stortplakken, 2000x2000x160mm, Hoeveelheid: 27Nst
- Nieuw - Betreglaten, 2000x2000x160mm t.b.v. het herstellen/uitbreiden van de bestaande stortplaatsen Hoeveelheid: 92Nst
- Nieuw - L-wand, ter indicatie
- Nieuw - Overkluizing, 12x6m
- Bestaand - Verzameleiding PVC Ø315
- Nieuw - Verzameleiding PVC Ø160
- Nieuw - Uitstroomleiding PVC Ø160
- Nieuw - Drain Ø125 in 0.5m drainzand, 0.50m delving
- Nieuw - Drain Ø100 in 0.5m drainzand, 0.50m delving
- Nieuw - Monsternamepunt
- Nieuw - Doorspuitmogelijkheid uitstroomvoorziening
- Nieuw - Overstortvoorziening
- Nieuw - Hek incl. poort 2 meter hoog

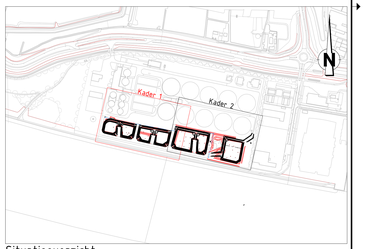

Situatieoverzicht
SCHAAL 1 : 5000

OPMERKINGEN
- Coordinatensysteem RD (x, y);
- Maten in meters, tenzij anders vermeld;
- Materiaalmaten in millimeters, tenzij anders vermeld;
- Peilmaten in meters t.o.v. NAP, tenzij anders vermeld;
- Diameters in millimeters, tenzij anders vermeld;
- Maten exclusief kantopsluitingen;
- Ligging kabels en leiding zijn ter indicatie.

0 2 4 6 8m
Schaal 1:200

Versie	Datum	Getekend door	Omschrijving

Opdrachtgever: Baars Aannemerij
Project: Groote Lucht
Onderwerp: Voorlopig ontwerp
Nieuwe situatie

Schaal	Projectnummer	Datum	Getekend door	Ref
1:200	215-2604-01	24-04-2026	NVY	
Blad	Bestelnummer	Versie	Gecontroleerd door	NVY
1 van 2		1.0	Vrijgegeven door	NVY

Formaat: (A0+) 841x1470 mm
Status: Definitief
Tekeningnummer: 215-2604-01-VO-NS-01

atab civiele techniek
Vierlingsstraat 51-A
4251 LC Werkendam
T +31 (0)183 820360
E vraag@atabcivieletechniek.nl

Op al onze opdrachten is de SWK 2011 van toepassing. Deze is gratis te downloaden op http://www.bouwennetwerk.nl/downloads/swk-2011/