
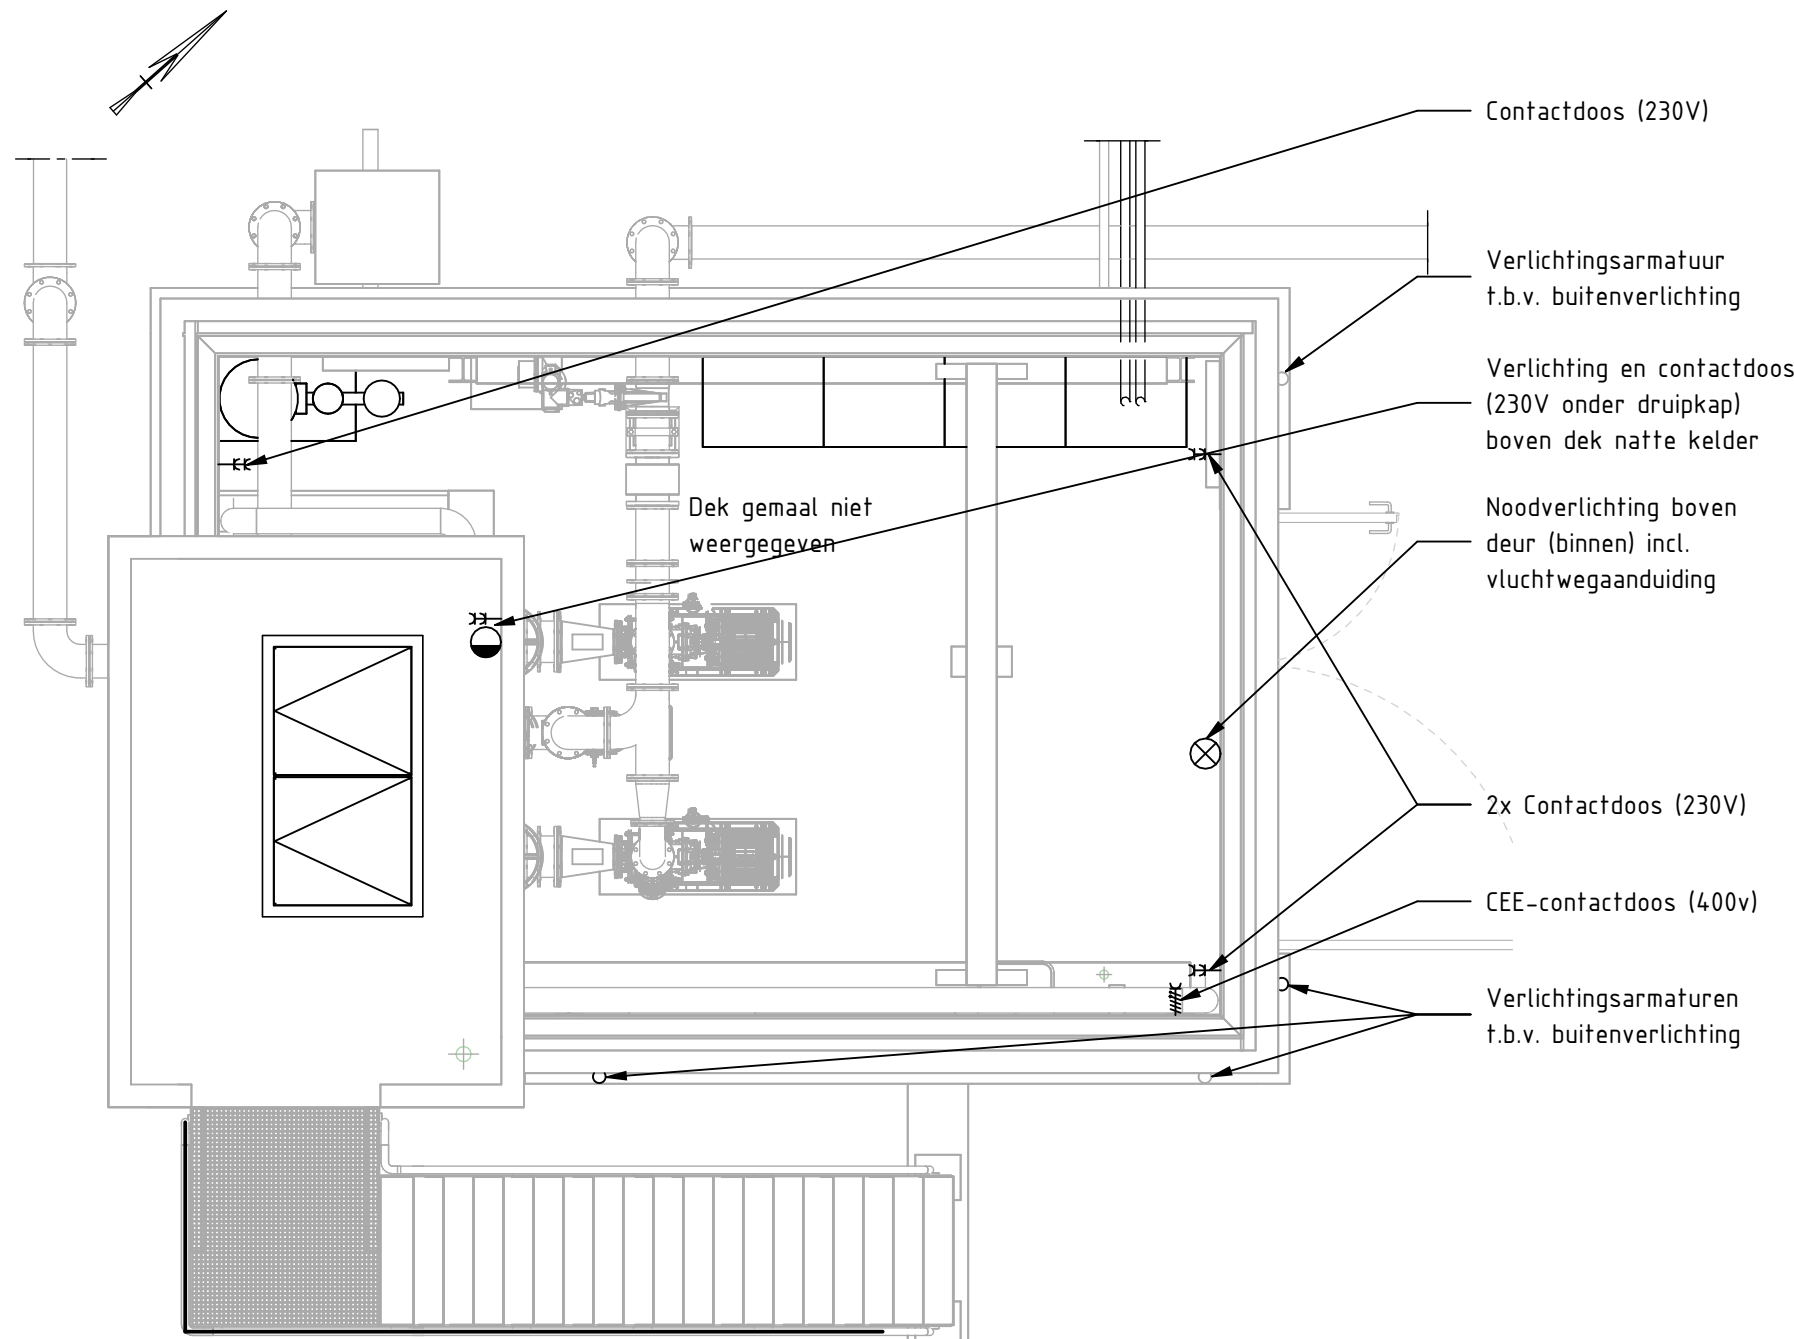
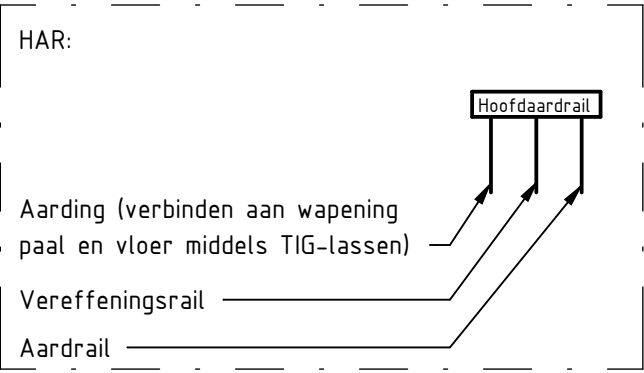


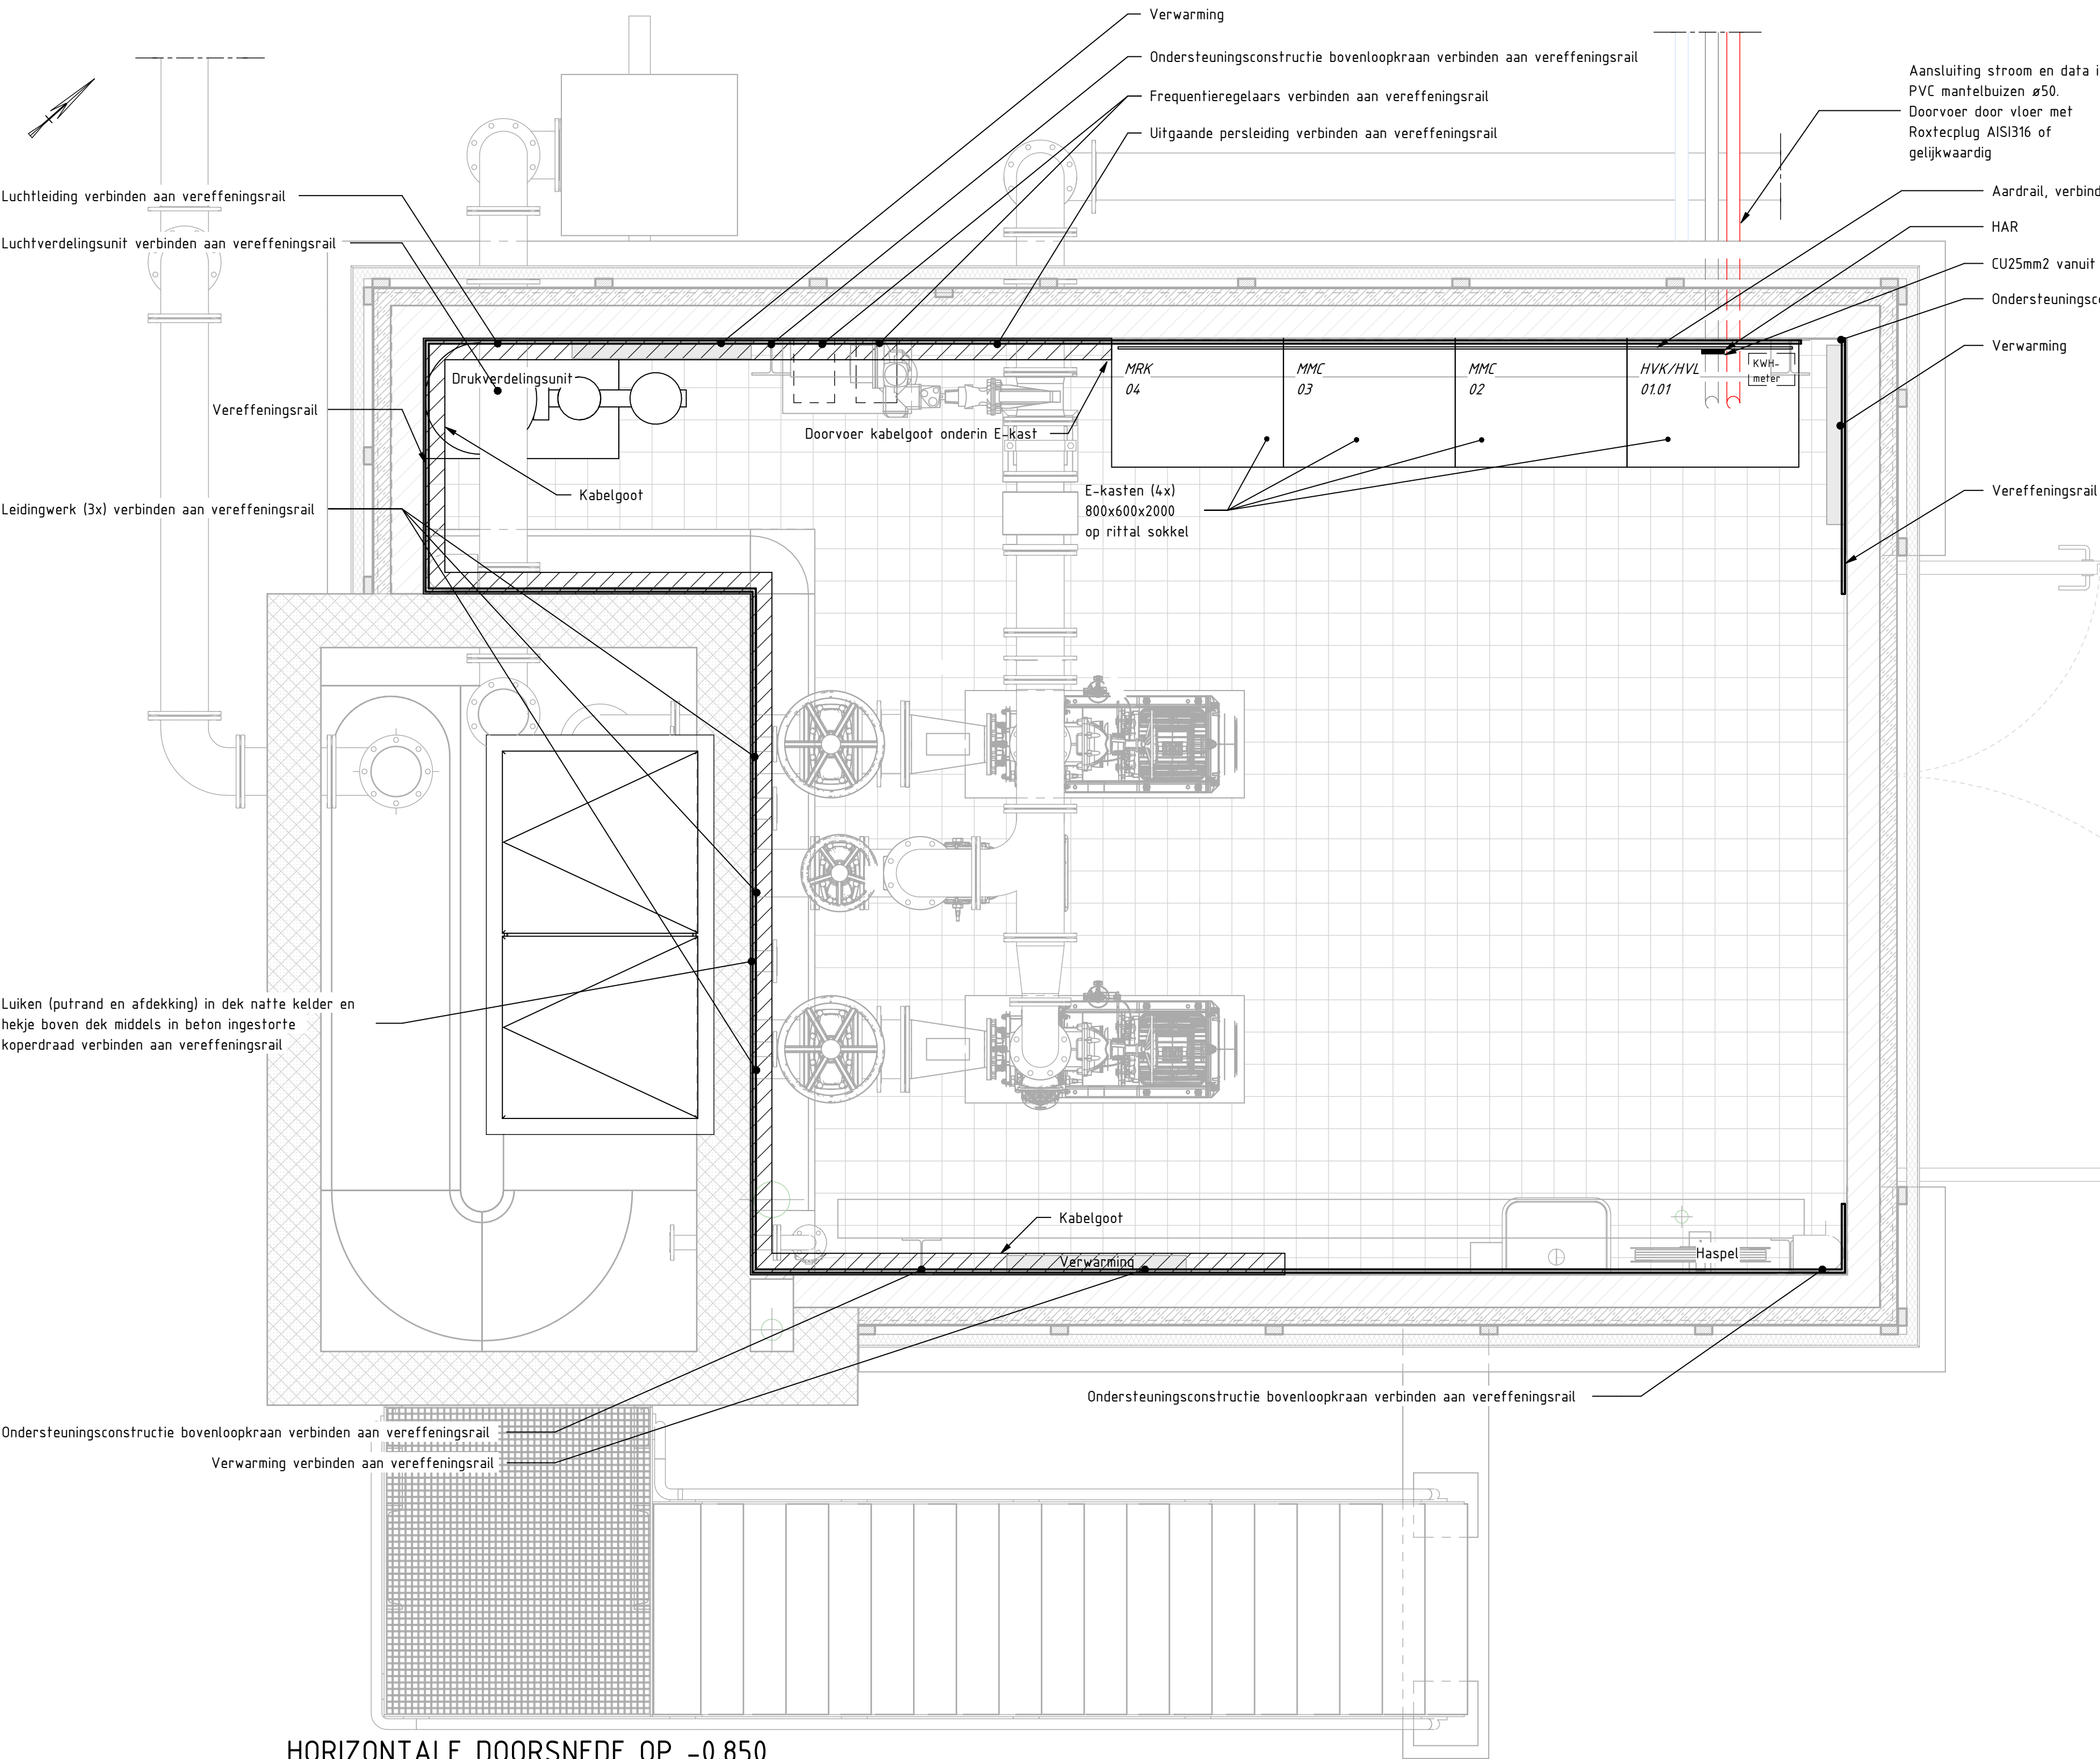

OVERZICHT VERLICHTING EN STROOMPUNTEN
schaal: 1 : 50

HORizontale Doorsneede op -0.850
schaal: 1 : 20

Versie	Omschrijving	Datum	Get.	Gec.	Vrijg.
1.0	Eerste uitgave	24-09-2026	JRU	PAJ	EM

		TAUW bv is gevestigd in Amsterdam - Assen - Deventer Eindhoven - Enschede - Leeuwarden Rotterdam - Utrecht www.tauw.nl	
Opdrachtgever GEM A4 Zone west CV			
Project AWTG STP Hoofddorp			
Onderdeel Besteksfase Elektrotechnische installatie			
Documentnummer 1289638-TE-CON-BE-0018			
Gefekend Gecentreleerd Vrijgave door	JRU PAJ EM	Datum 28-11-2025 Schaal Zie tekening	
Projectnummer 1289638	Blad 1 van 1	Status Definitief	Formaat A1 (594x841mm)