


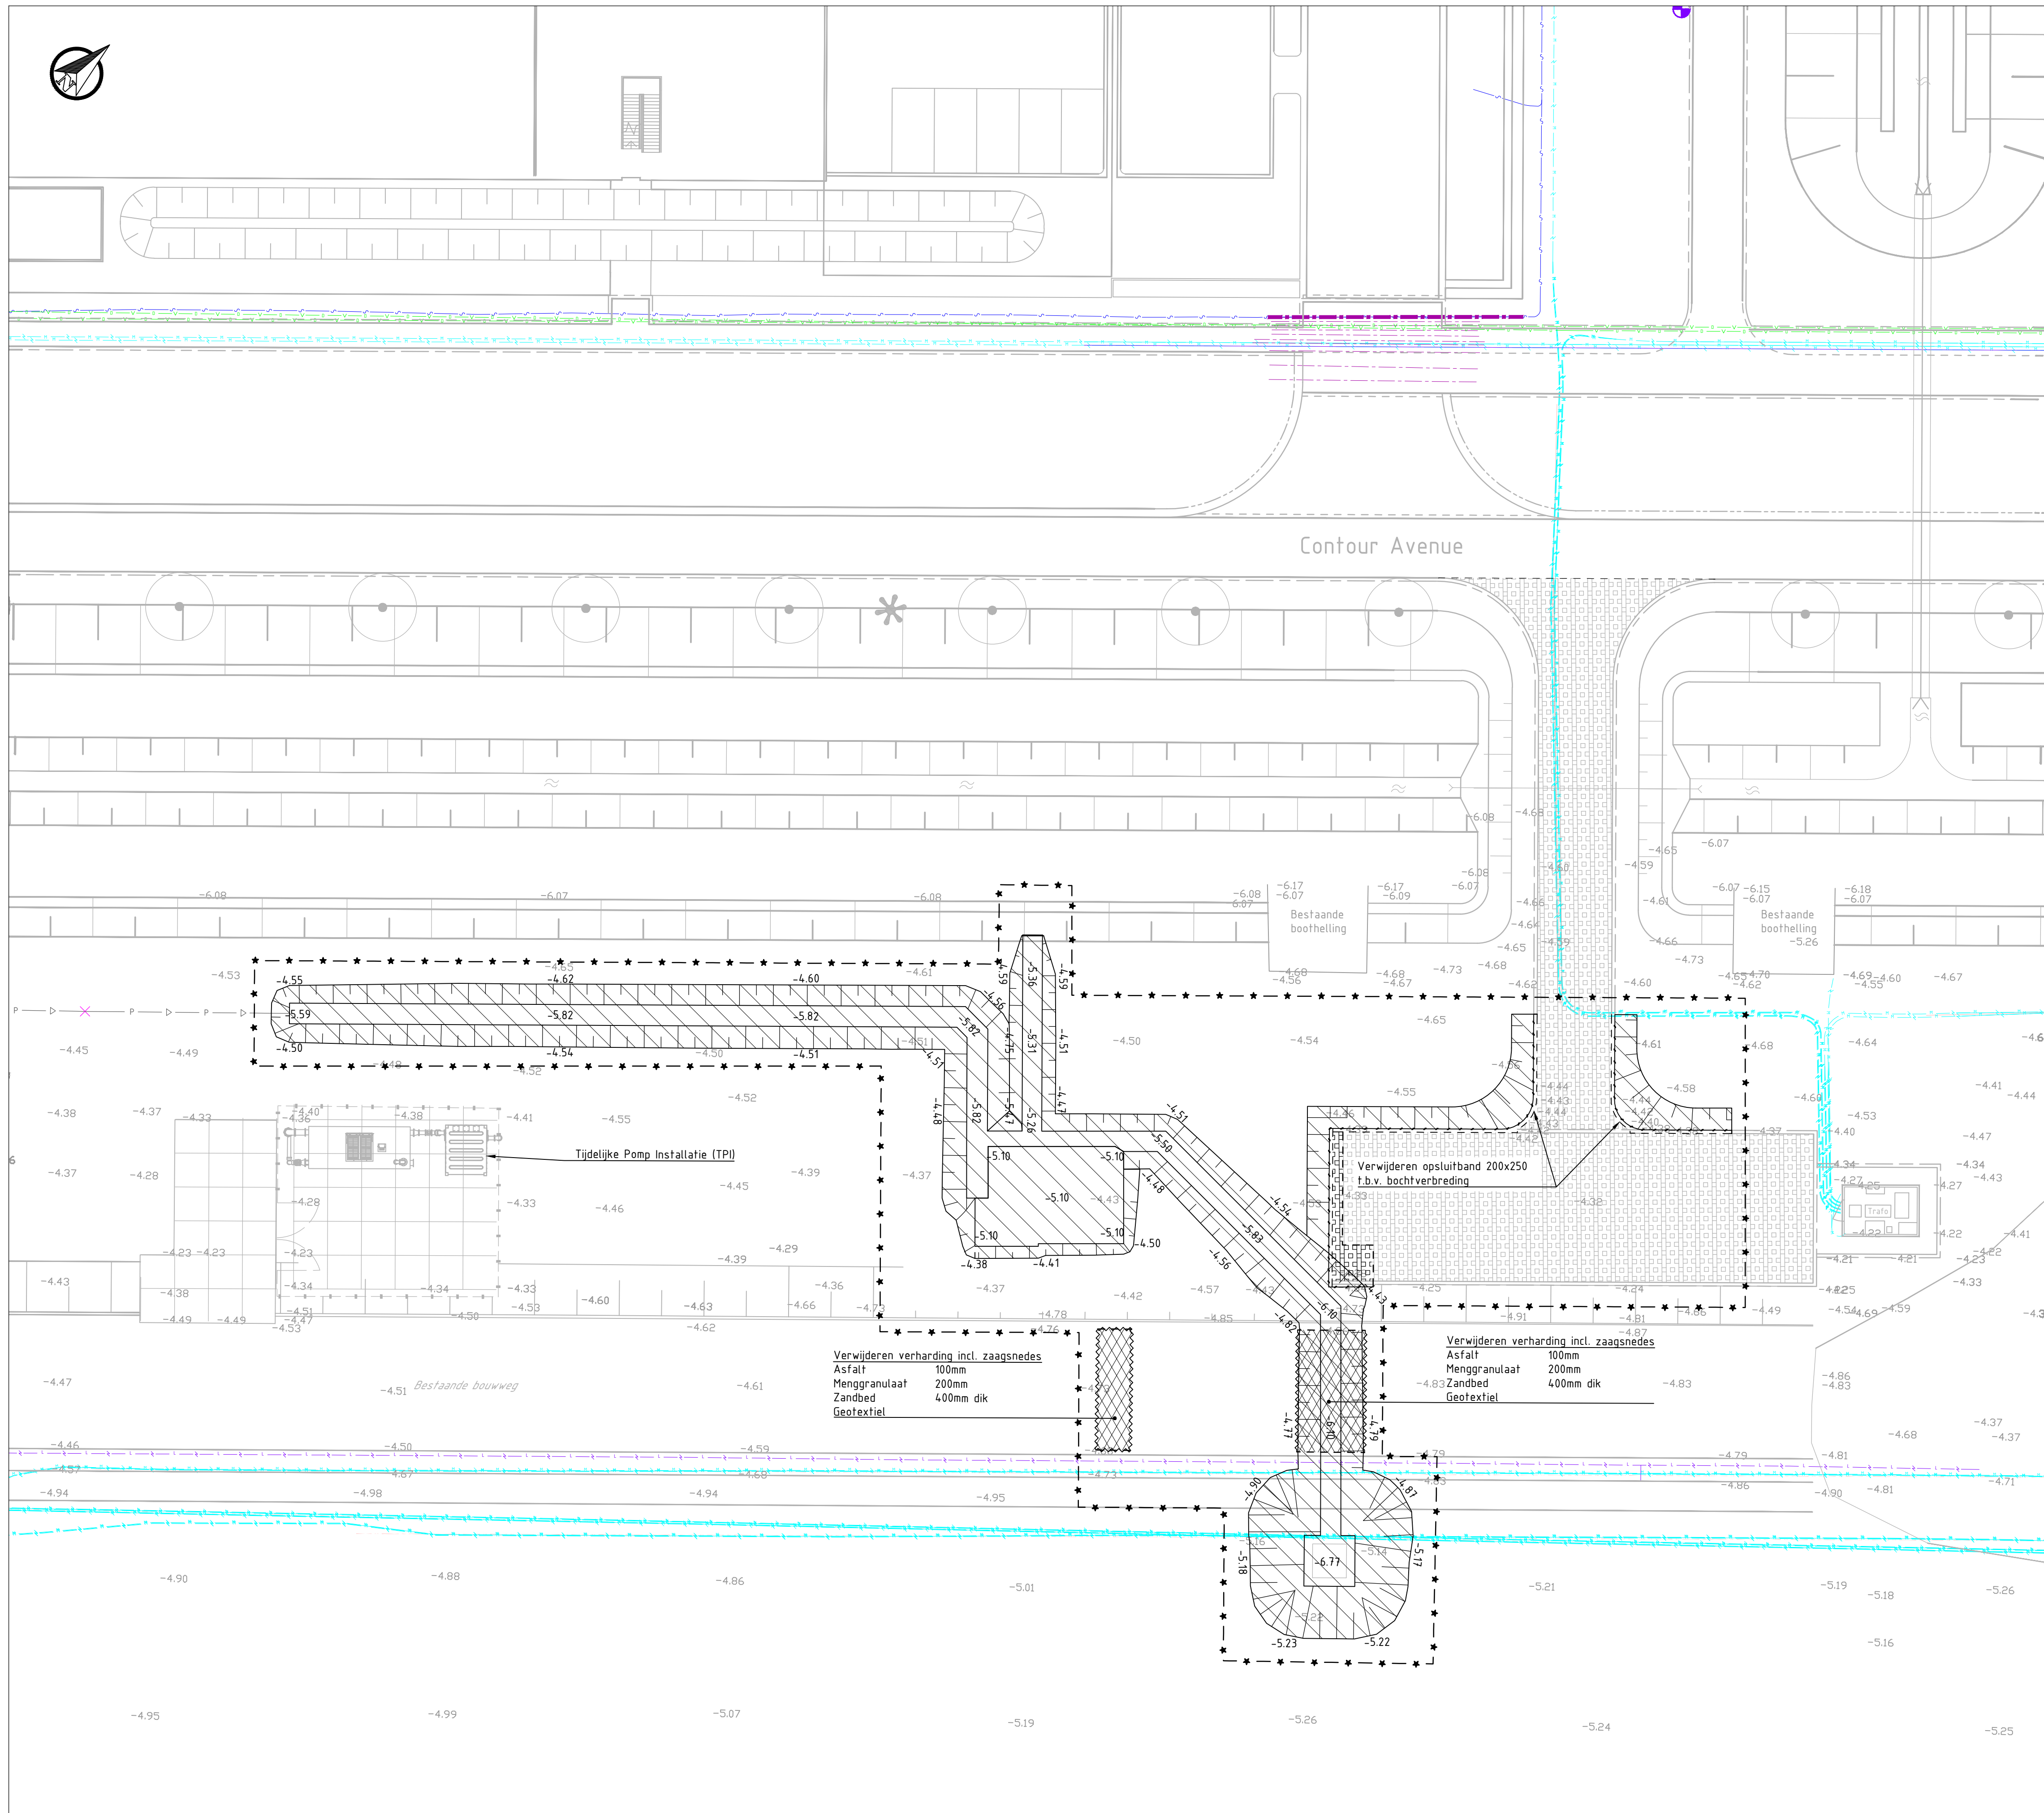

SITUATIE
SCHAAL 1 : 200

LEGENDA

Bestaande situatie:

- Geometrie
- Bestaande hoogte o.b.v. inmeting
- Bestaande grasbetontegels
- Te verwijderen:
- Werkgrens
- Te verwijderen opsluitband, 200x250mm
- Te verwijderen grasbetontegels
- Materiaalgrens
- Grond ontgraving
- Ontgravingsdiepte

Kabels en leidingen:

- Data
- Elektra laagspanning
- Elektra middenspanning
- WATER


De tekeningen zijn globaal en uitsluitend gebaseerd op de leggingsgegevens zoals deze bekend zijn bij het KLIC. De exacte ligging, zowel horizontaal als verticaal kan door tal van oorzaken afwijken. Deze dient daarom in het veld te worden vastgesteld d.m.v. proefgaten of -sleuven. Praktische richtlijnen om zorgvuldig te graven zijn te verkrijgen bij het CROW (www.crow.nl, brochure 'Graafschade voorkomen aan kabels en leidingen'). Mofslagen en huisaansluitingen zijn sporadisch aangeduid, diepteligging is nooit aangegeven. Van een 'gebruikelijke' of constante diepteligging kan nooit worden uitgegaan.

Opmerkingen:

- Maten in meters, tenzij anders aangegeven;
- Dimensies van materialen in millimeters;
- Hoogtematen in meters t.o.v. NAP, tenzij anders aangegeven;

Brontekeningen:

- x-STP-BS-KLM-Kabels en leidingen
- x-STP-BS-RLM-Riolering
- x-STP-KLM-RV-persleidingHHR

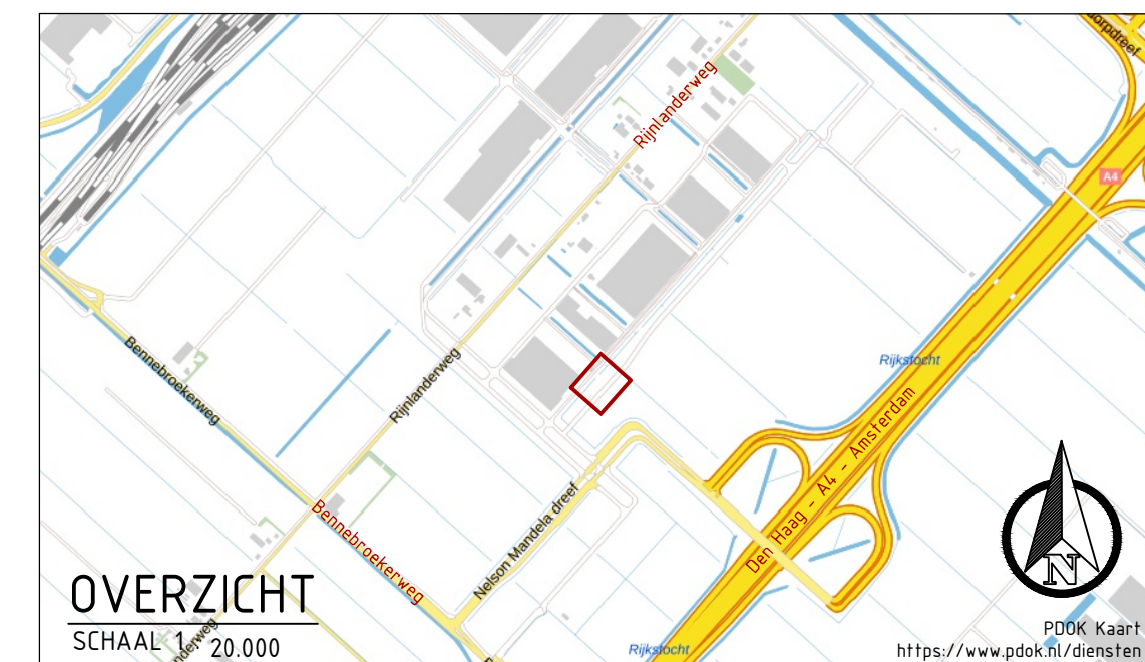

Wijz.	Aard der wijziging	Datum	Get.	Gec.	Vrij.
10	Eerste uitgave	24-09-2026	ARW	PRJ	EMI
20					
30					
40					
TAUW Tauf bv is gevestigd in Amsterdam - Assen - Deventer Eindhoven - Enschede - Leeuwarden Rotterdam - Utrecht www.tauw.nl					
Opdrachtgever GEM A4 Zone West CV					
Project Voorbereiding AWTG Schiphol Trade Park (STP) Hoofddorp					
Onderdeel Bestekstekening nieuw rioolgemaal Op te breken situatie					
Documentnummer 1289638-TE-WEG-BE-0111					
Gefek. ARW Gec. PRJ Vrijgave EMI		Datum 24-09-2026 Schaal 1:200		Formaat	
Projectnummer 1289638		Blad 1 van 1		Definitief	
				NLCS_A1_594x841	