


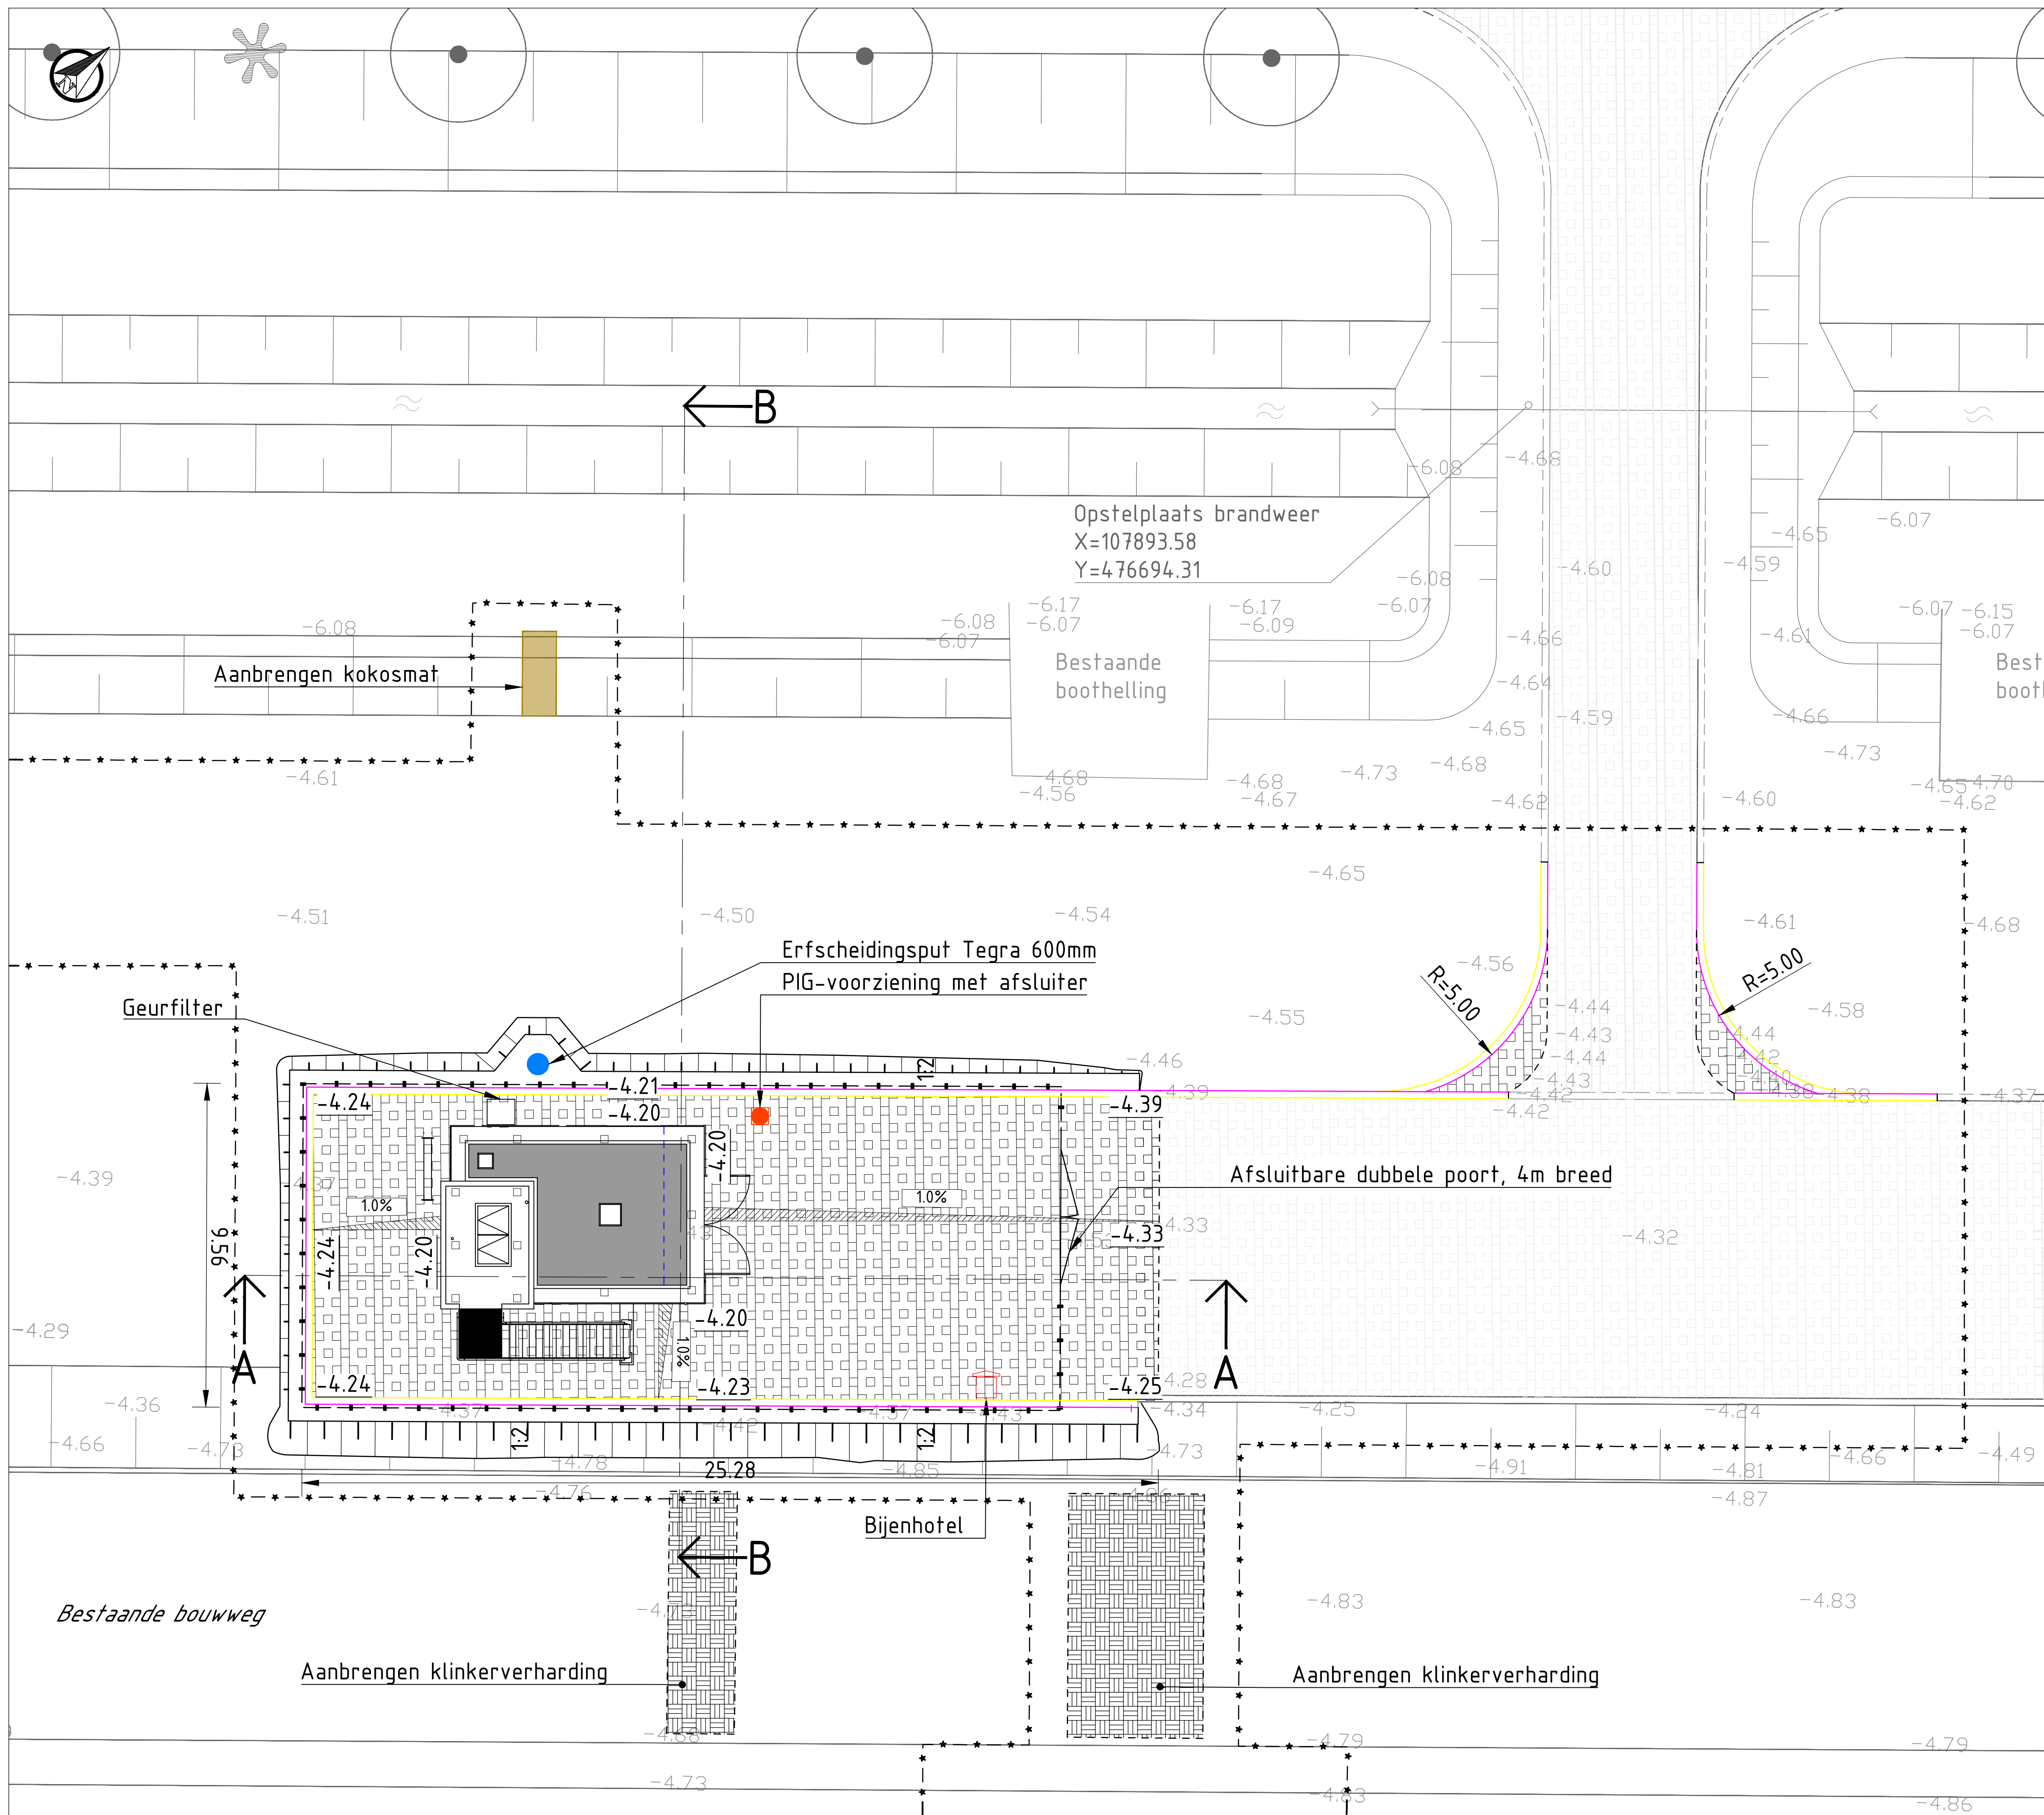

LEGENDA

Bestaande situatie:

- Bestaande situatie
- Bestaande hoogte o.b.v. inmeting
- Bestaande grasbetontegels


Nieuwe situatie:

- Werkgrens
- Spijlenhekwerk, 2m hoog
- Grasbetontegels 600x400x120mm op fundering van menggranulaat, opvullen met grond en inzaaien
- Opsluitband 200x250mm
- Talud aansluiting op bestaand maaiveld
- Nieuwe hoogtes

Opmerkingen:

- Maten in meters, tenzij anders aangegeven;
- Dimensies van materialen in millimeters;
- Hoogtematen in meters t.o.v. NAP, tenzij anders aangegeven;

0 1 2 3 4m

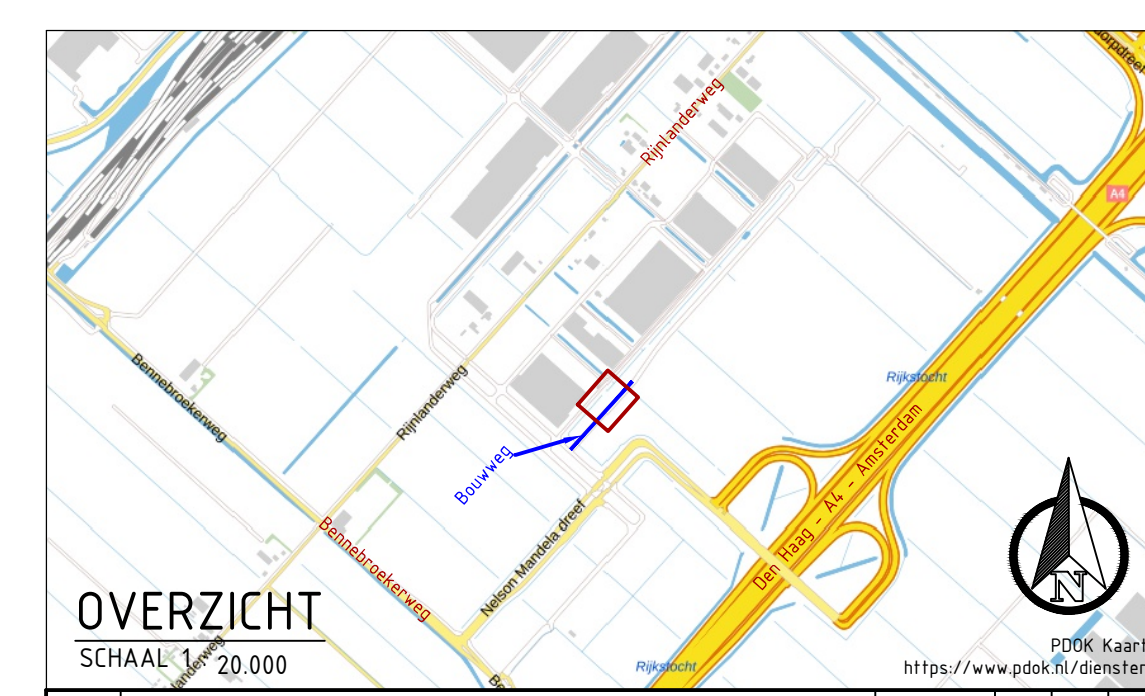

Wijz.	Aard der wijziging	Datum	Get.	Gec.	Vrij.
10	Eerste uitgave	24-09-2026	ARW	PRJ	EMI
20					
30					
40					

TAUW		Tauw bv is gevestigd in Amsterdam - Assen - Deventer Eindhoven - Enschede - Leeuwarden Rotterdam - Utrecht www.tauw.nl	
Opdrachtgever GEM A4 Zone West CV			
Project Voorbereiding AWTG Schiphol Trade Park (STP) Hoofddorp			
Onderdeel Bestekstekening nieuw rioolgemaal Te maken situatie - Bovengronds			
Documentnummer 1289638-TE-WEG-BE-0121			
Gefek. ARW	Datum 24-09-2026		
Gec. PRJ	Schaal 1:100		
Vrijgave EMI	Formaat		
Projectnummer 1289638	Blad 1 van 3	Status Definitief	Formaat NLCS_A1_594x841

SITUATIE
SCHAAL 1 : 200