



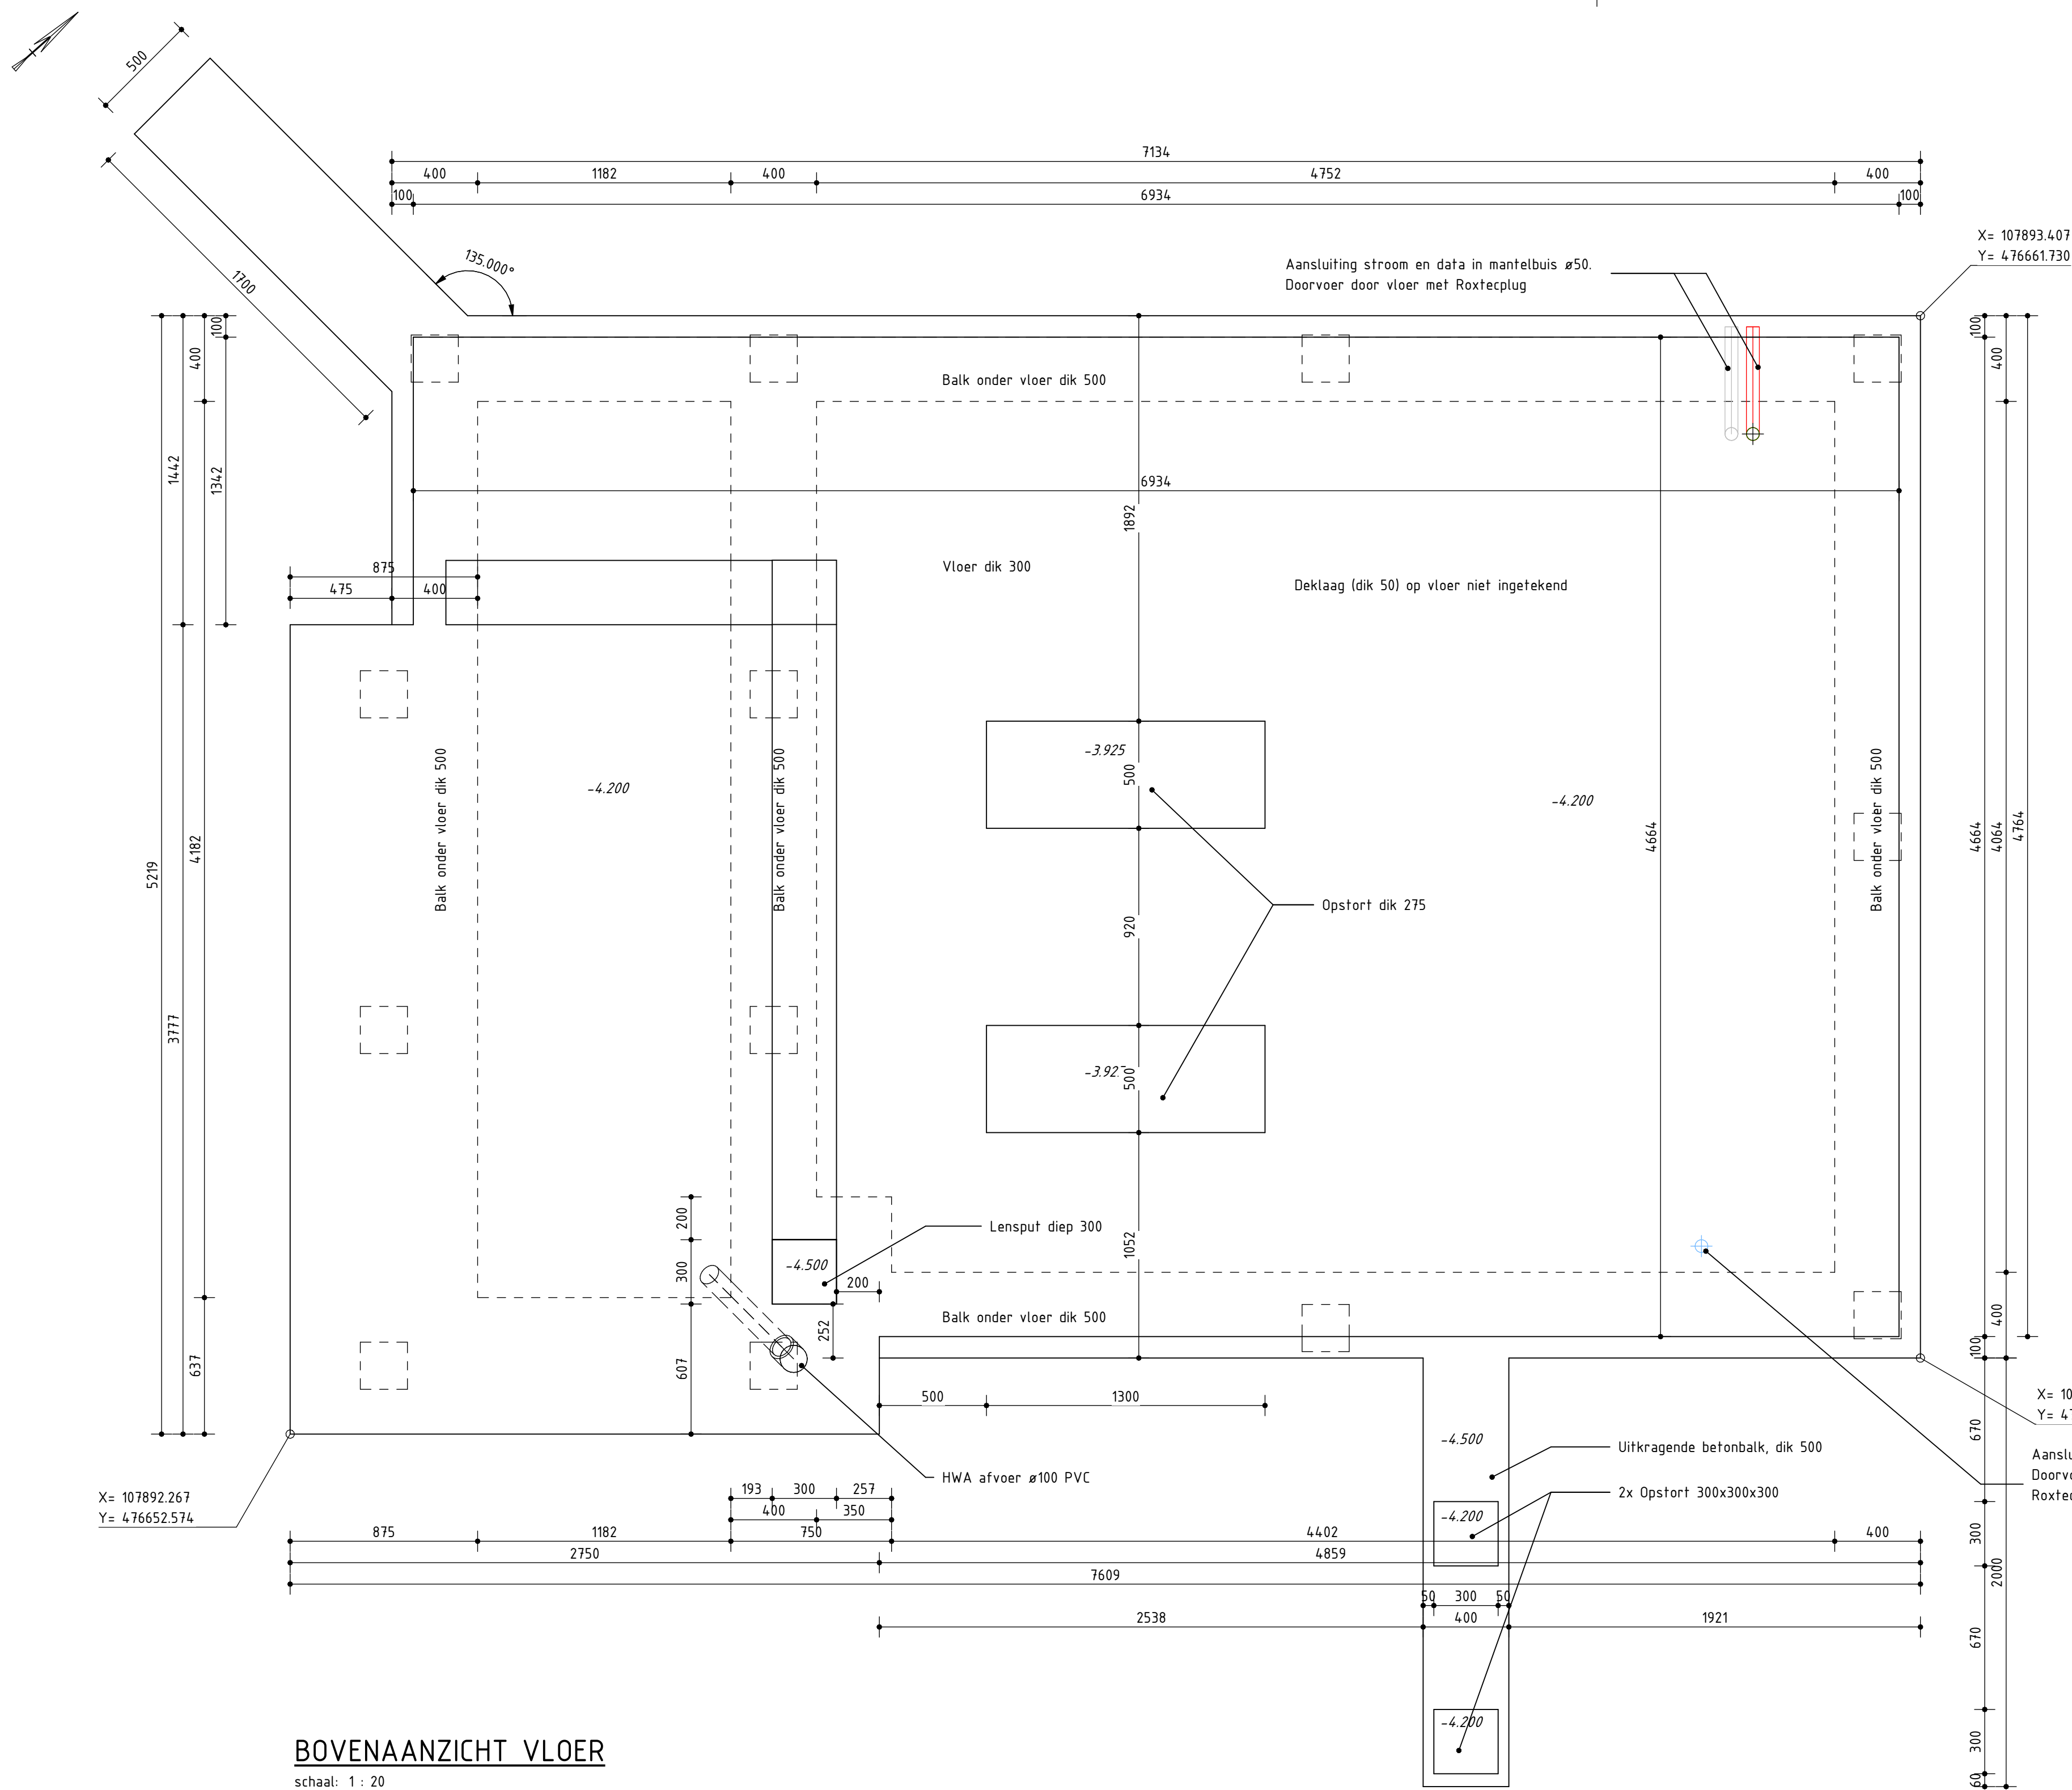

BOVENAANZICHT VLOER

schaal: 1 : 20

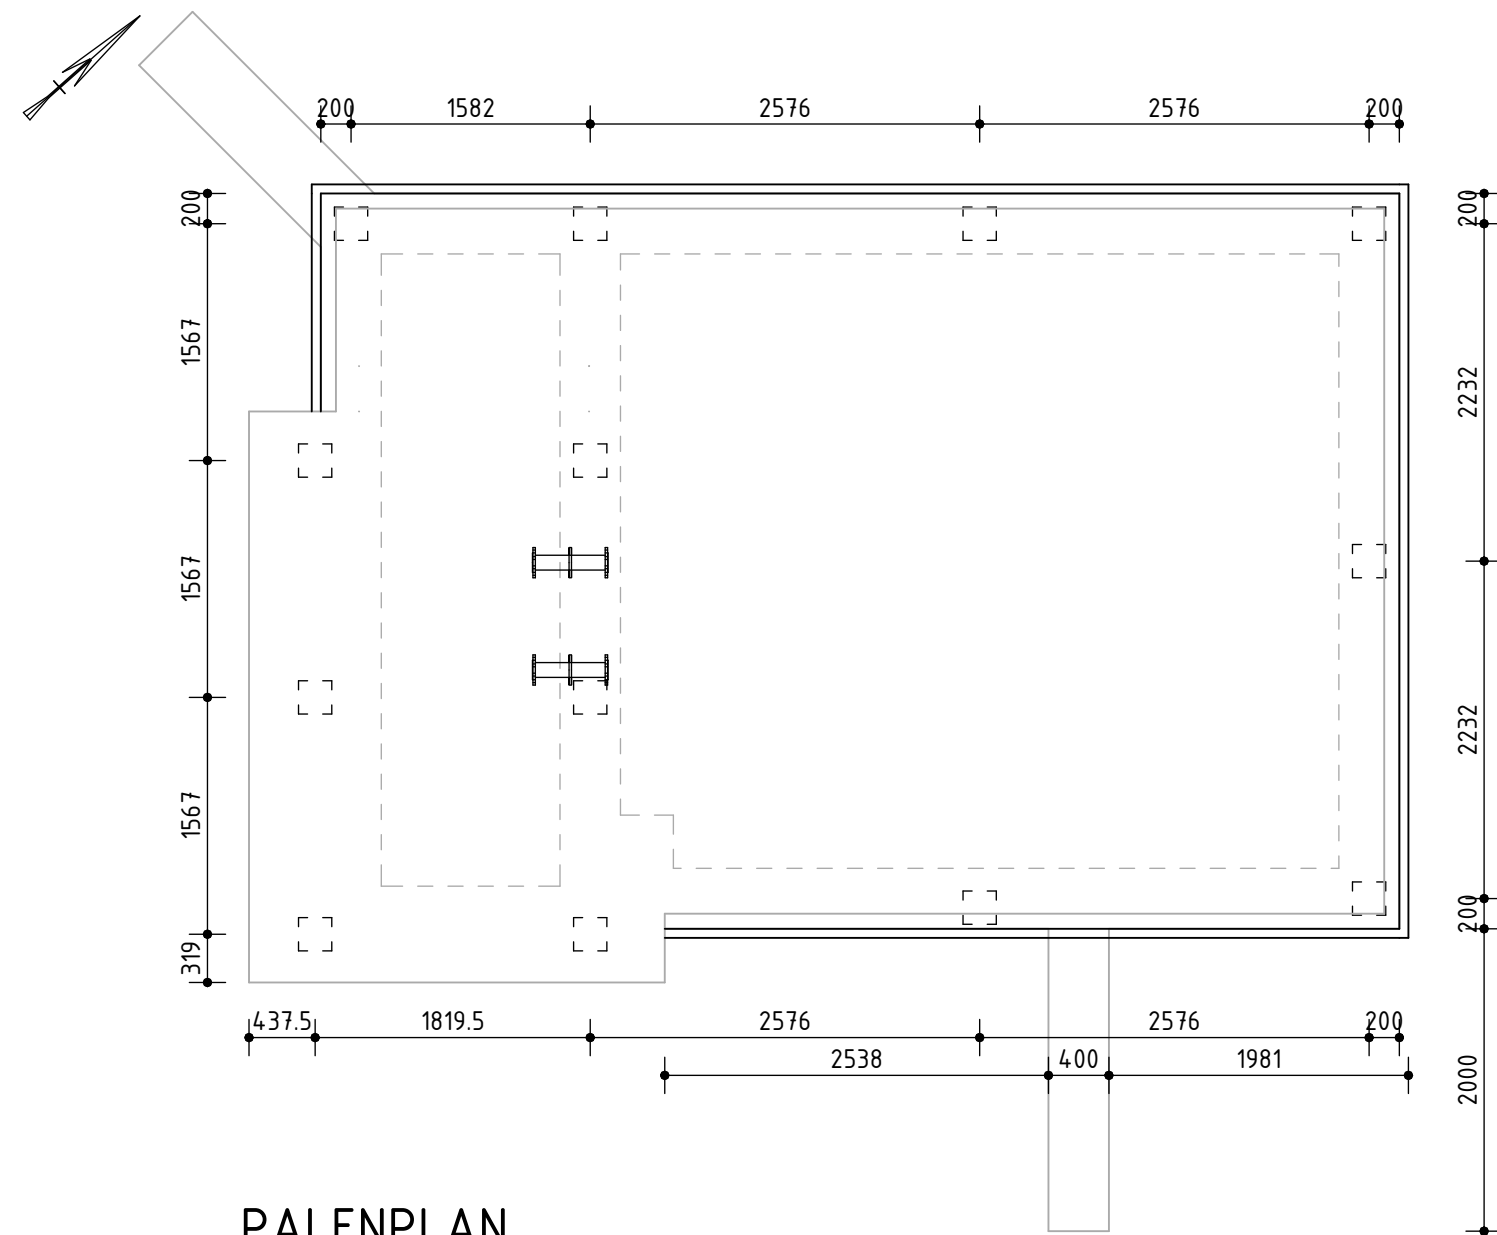

PALENPLAN

schaal: 1 : 50

Palenstaat						
Type paal	Aantal	O.K. vloer t.o.v. NAP (m)	P.P.N. (m) t.o.v. NAP	Afhakhoogte (m) t.o.v. NAP	Steklengte (mm)	Paallengte (m) afgerond op 0.25 m
Prefab vierkante betonpaal 220x220	13	-5.000	-14.000	-4.950	400	9.500

ALGEMENE OPMERKINGEN:

- Coördinatenstelsel: RD NL
- Maten in mm, tenzij anders vermeld
- Hoogtematen in m tov. N.A.P. tenzij anders vermeld
- Hoekmaatvoering in graden (360 graden stelsel)
- Bestaand maaiveld is indicatief
- Voor bouwkundige detaillering, isolatie, afwerking, etc., zijn de architectonische details leidend

Versie	Omschrijving	Datum	Get.	Gec.	Vrijg.
1.0	Eerste uitgave	24-09-2026	JRU	PAJ	EMI

		TAUW bv is gevestigd in Amsterdam - Assen - Deventer Eindhoven - Enschede - Leeuwarden Rotterdam - Utrecht www.tauw.nl		
Opdrachtgever		GEM A4 Zone west CV		
Project		AWTG STP Hoofddorp		
Onderdeel		Besteksfase		
Fundatie				
Documentnummer		1289638-TE-CON-BE-0016		
Getekend		JRU	Datum	28-11-2025
Gecontroleerd		PAJ	Schaal	Zie tekening
Vrijgave door		EMI	Status	Definitief
Projectnummer		1289638	Blad 1 van 1	A1 (594x841mm)