AMANO

Aanbesteding parkeerinstallatie

Gemeente Oss,
Dienst Gemeentebedrijven

Grontmij | Parkconsult

TAB 3
Bijlage
Bekabelingtekeningen



*Parkeersysteem X-parc2* **AMANO**




鈍 根 運
DON KON UN

Amano Nederland
De Vlonder 123
5427 DD BOEKEL
www.Amano-nl.com
info@Amano-nl.com
Tel. 0492-326200

Amano Nederland, De Vlonder 123, 5427 DD Boekel. Tel. 0492–32 62 00 Fax. 0492-32 61 65 www.amano-nl.com
Banknr: 1208 65 289 K.v.K. nr: 17198792 BTW nr. NL 817 313 734 B01 info@amano-nl.com

## TAB 3, bijlage bekabelingstekeningen

Achterliggend treft de bekabelingtekeningen zoals in TAB 3, hst. 2 §4 is aangegeven.

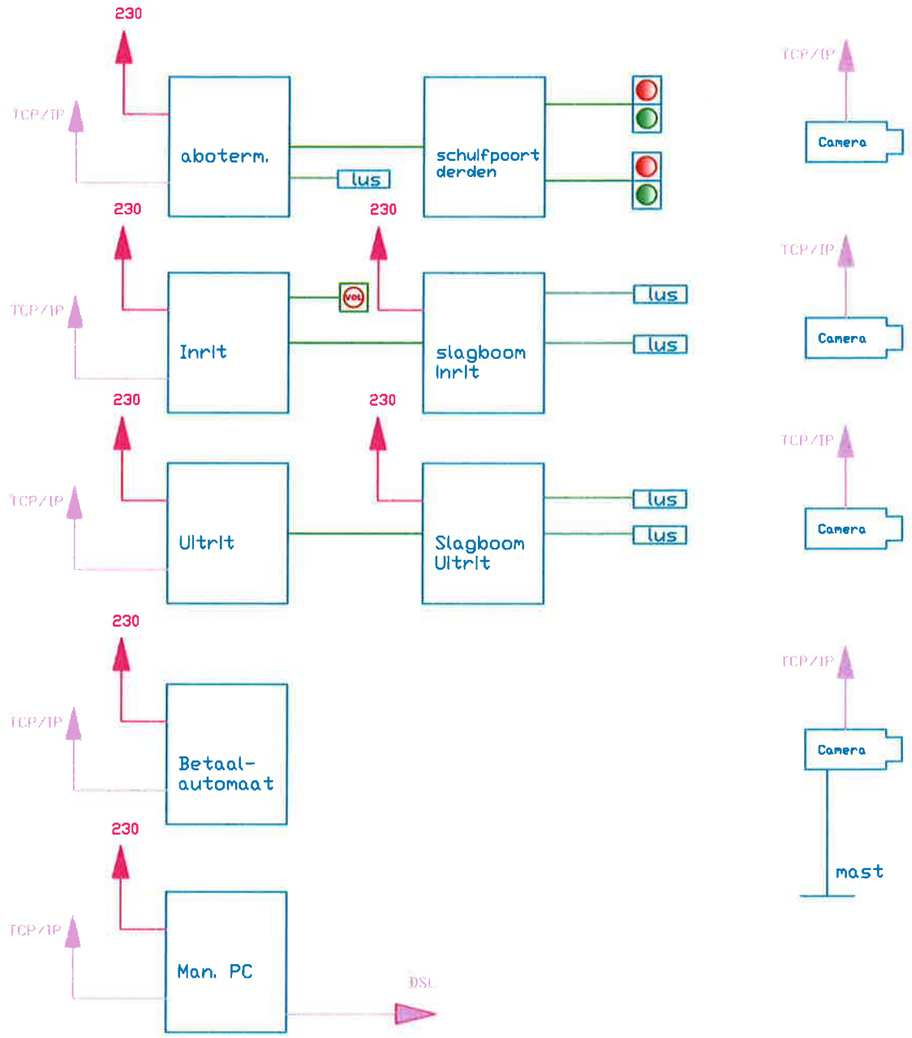


TCP/IP van alle drie projecten dienen onderdeel te zijn van hetzelfde netwerk

legenda bekabeling

TCP/IP — Netwerk TCP/IP, verzorgt door Opdrachtgever


230 — Voeding 230v verzorgd Amano

Overige bekabeling, verzorgd door Amano

VOORLOPIG

AMANO

| | | | |
|---|---|---|---|
| Datum: 10-11-2008 Gewijzigd: | Object: PG Oostwal | Gemeente Oss Hr. H. van Roosmalen | |
| | Opdracht gever: Gemeente Oss | | |
| Tekening file: 082085-BL-V1.0 | Getekend: W. van Boggelen | School : | Blad: 1 / Laatste blad: 4 |

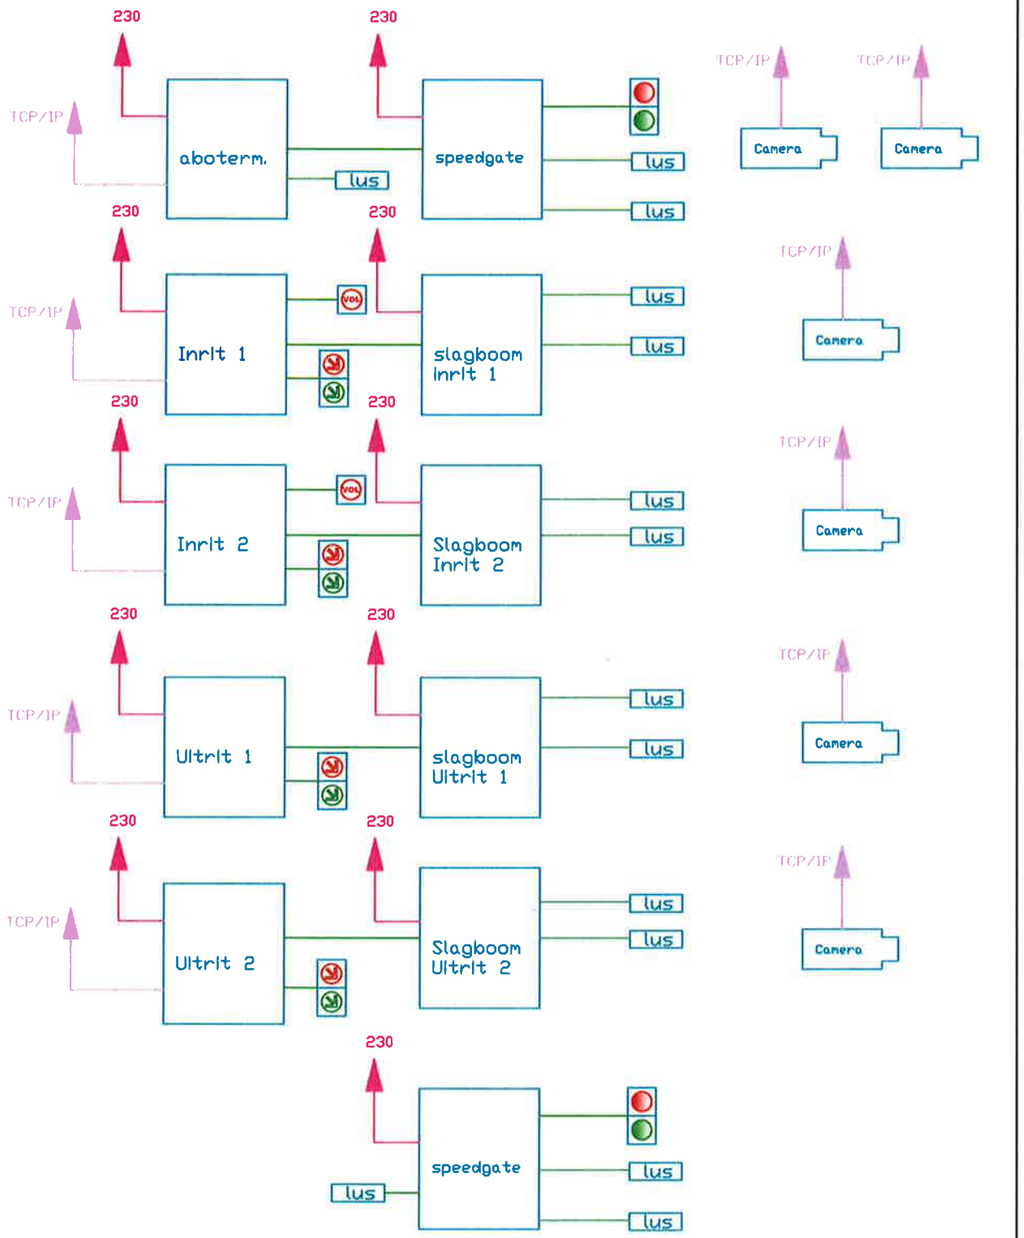


TCP/IP van alle drie projecten dienen onderdeel te zijn van hetzelfde netwerk

legenda bekabeling

TCP/IP — Netwerk TCP/IP, verzorgt door Opdrachtgever


230 — Voeding 230v verzorgd door Elektrotechnisch Installateur

Overige bekabeling, verzorgd door Amano in aanwezige kabelgot/buis

VOORLOPIG

AMANO

| | | | |
|---|---|---|---|
| Datum: 10-11-2008 | Object: PG Bergoss | Gemeente Oss Hr. H. van Roosmalen | |
| Gewijzigd: | Opdracht gever: Gemeente Oss | | |
| Tekening file: 082085-BL-V1.0 | Getekend: W. van Boggelen | Schaal : | Blad: 2 / Laatste blad: 4 |

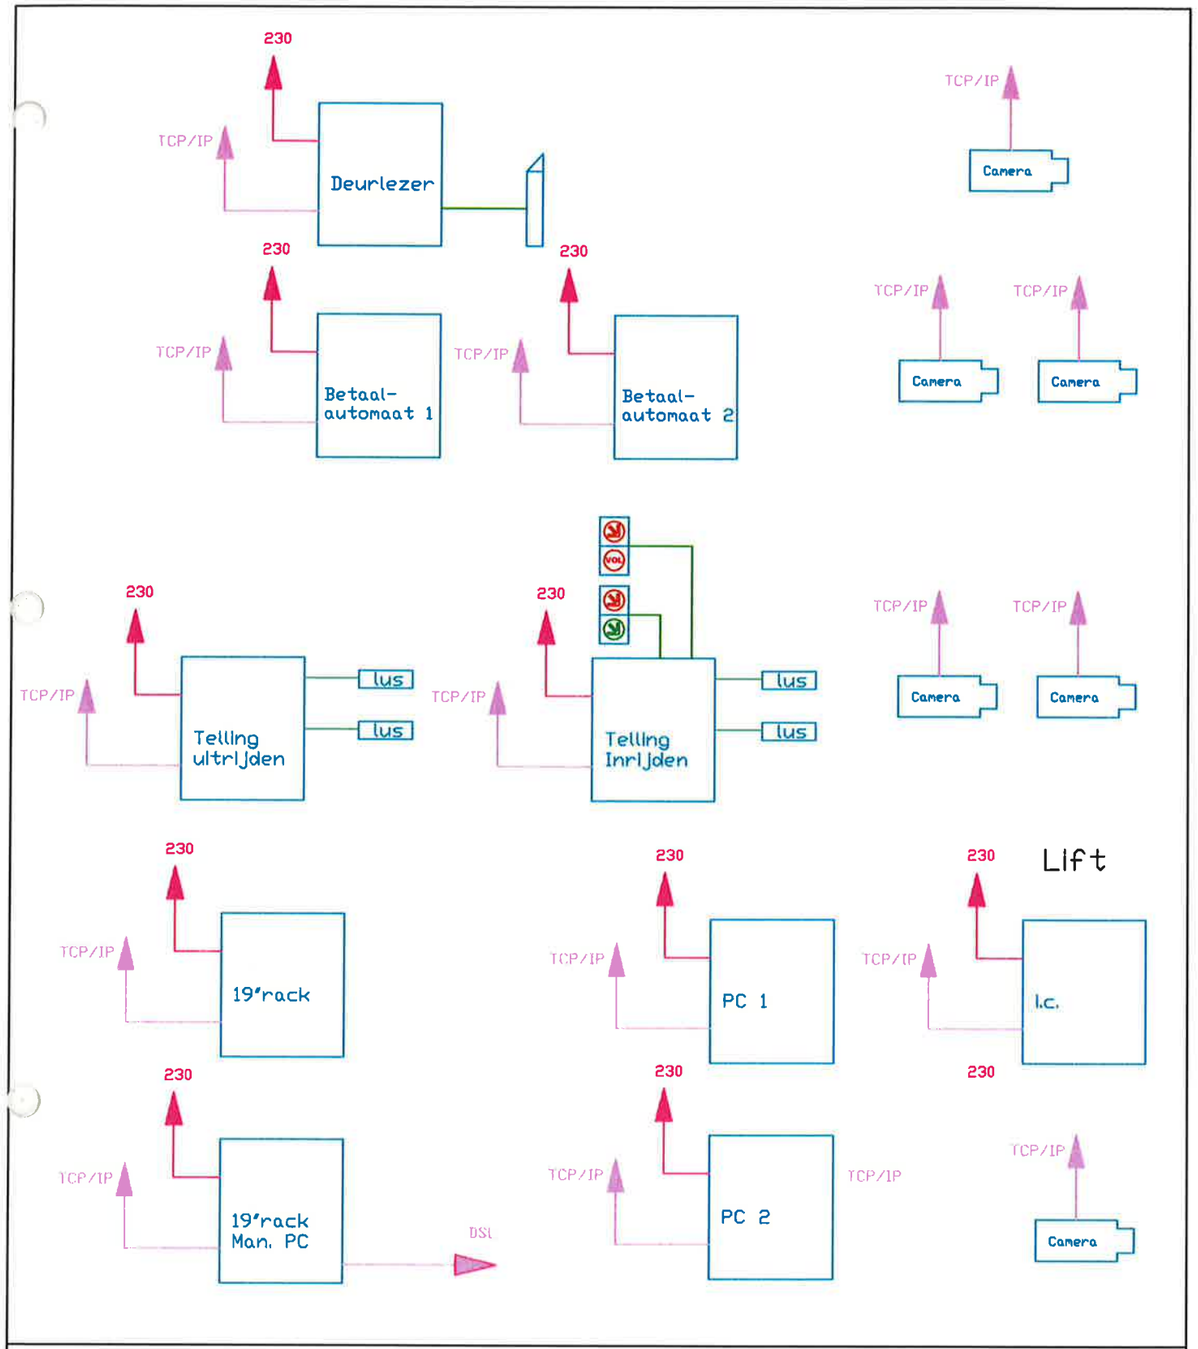


TCP/IP van alle drie projecten dienen onderdeel te zijn van hetzelfde netwerk

legenda bekabeling

TCP/IP — Netwerk TCP/IP, verzorgt door Opdrachtgever


230 — Voeding 230v verzorgd door Elektrotechnisch Installateur

Overige bekabeling, verzorgd door Amano in aanwezige kabelgot/buis

VOORLOPIG

AMANO

| | | | |
|---|---|---|---|
| Datum: 10-11-2008 | Object: PG Bergoss | Gemeente Oss Hr. H. van Roosmalen | |
| Gewijzigd: | Opdracht gever: Gemeente Oss | | |
| Tekening file: 082085-BL-V1.0 | Getekend: W. van Boggelen | School : | Blad: 3 / Laatste blad: 4 |

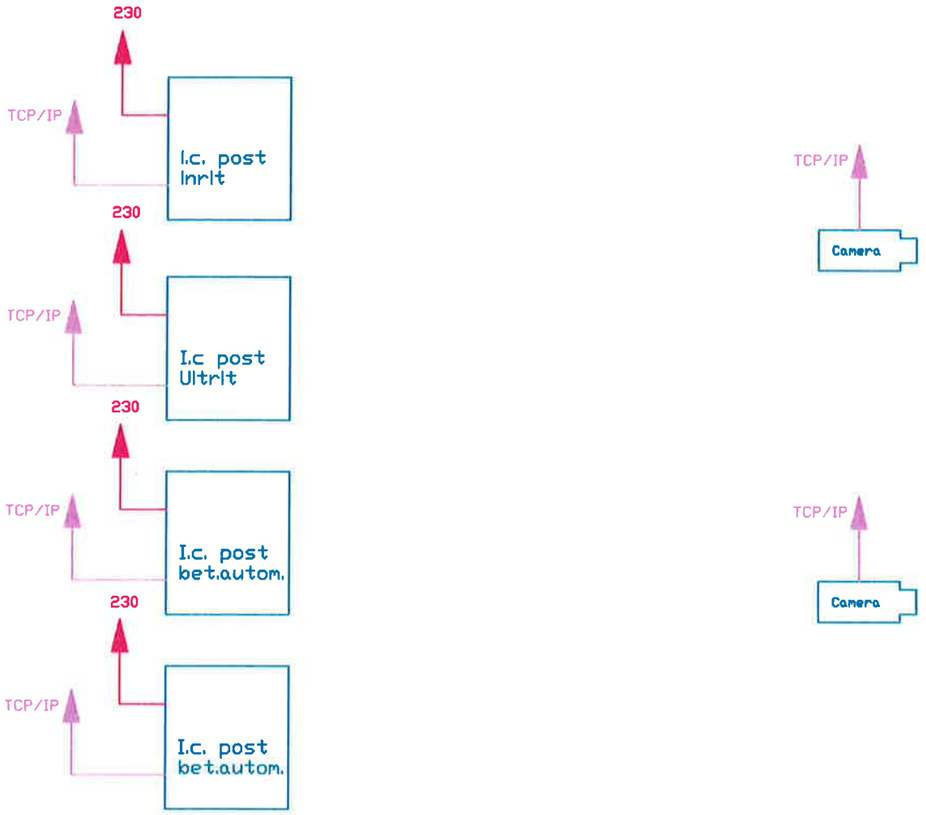








TCP/IP van alle drie projecten dienen onderdeel te zijn van hetzelfde netwerk

legenda bekabeling

TCP/IP — Netwerk TCP/IP, verzorgt door Opdrachtgever

230 — Voeding 230v verzorgd door Elektrotechnisch Installateur

Overige bekabeling, verzorgd door Amano in aanwezige kabelgot/buis

VOORLOPIG

AMANO

| | | | |
|---|---|---|---|
| Datum: 10-11-2008 | Object: P-terrein Jurgensplein | Gemeente Oss Hr. H. van Roosmalen | |
| Gewijzigd: | Opdracht gever: Gemeente Oss | | |
| Tekening file: 082085-BL-V1.0 | Getekend: W. van Boggelen | School : | Blad: 4 / Laatste blad: 4 |