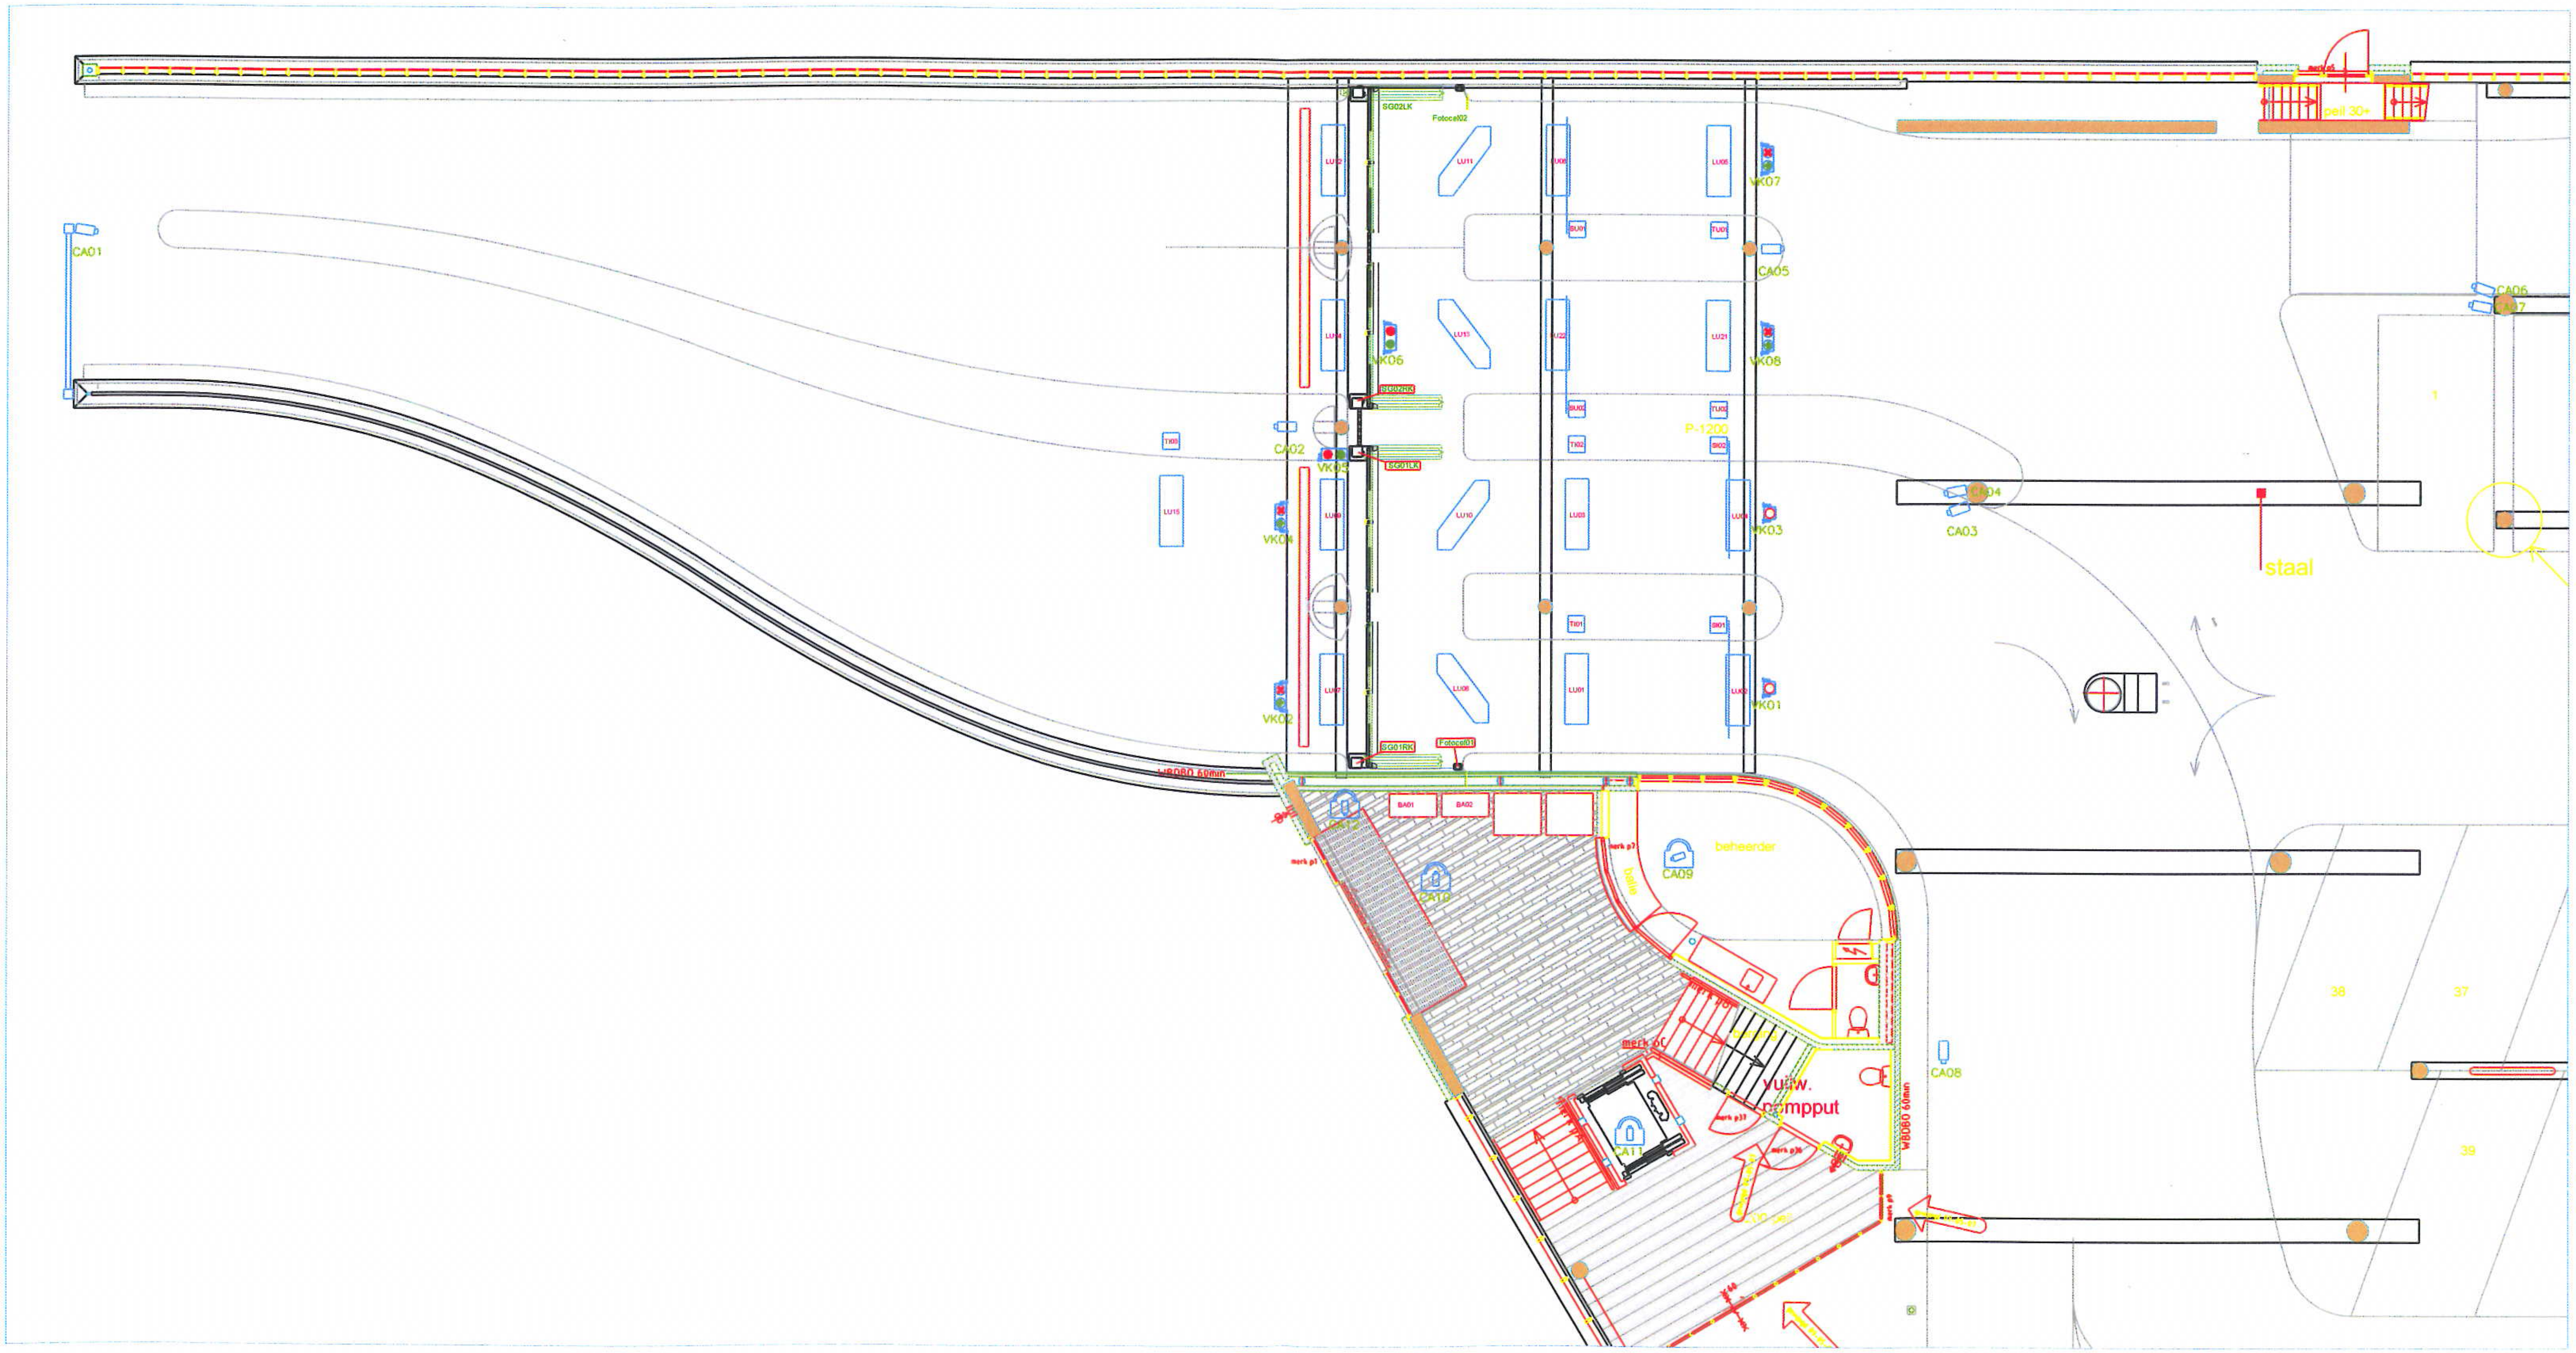
CA01
SG02LK
Fotocel02
LU12
LU11
LU06
LU05
VK07
SU01
TU01
CA05
LU14
LU13
LU22
LU21
VK06
VK08
SG02RK
SU02
TU02
P-1200
CA02
VK05
SG01LK
TI02
SI02
TK01
LU15
VK04
LU09
LU10
LU03
LU04
VK03
TI01
SI01
VK02
LU07
LU08
LU01
LU02
VK01
SG01RK
Fotocel01
WBDBO 60min
BA01
BA02
CA12
merk p1
CA10
merk p7
balie
CA09
beheerder
merk 6C
berging
vuilw.
pompput
CA11
merk p37
merk p36
WBDBO 60min
CA08
merk p9
peil 30+
CA06
CA07
1
CA04
CA03
staal
38
37
39