




Koningstraat

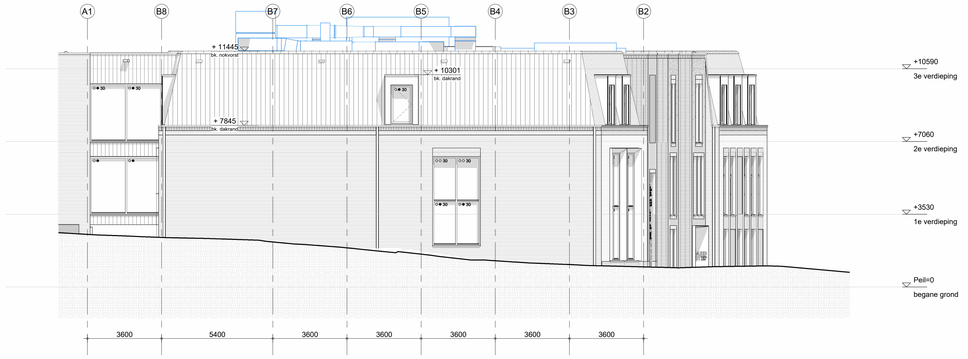

Oudemanssteeg (noord)

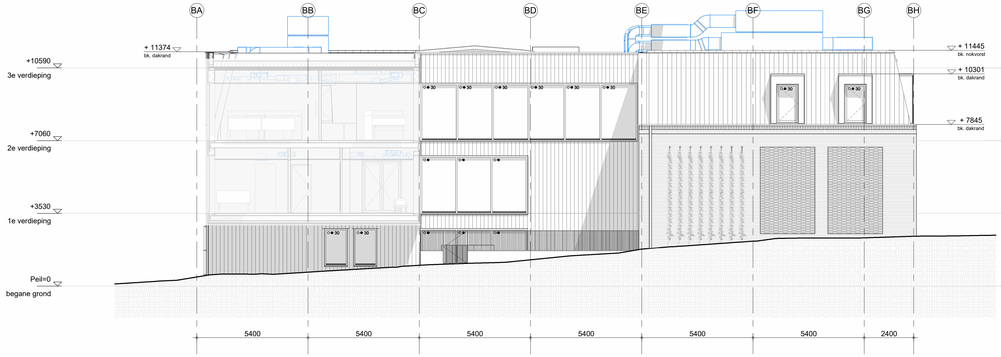

Oudemanssteeg (oost)

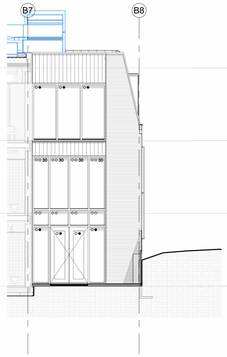

Patio




Blauwverversstraatje

Renvooi Gevel

- metselwerk
- metselwerk, tegelverband staand
- metselwerk, tegelverband staand reliëf
- metselwerk, tegelverband liggend
- metselwerk, tegelverband reliëf
- metselwerk, tegelverband dambord
- houten gevelbekleding
- beglazing voorzien van folie met privacyfilter
- ○○ beglazing isolerend
- ●○ beglazing isolerend, veiligheidsglas
- 30 brandwerende beglazing, 30 min, zie rapportage cbra

Gelinkte modellen/tekeningen:
- Installatie: Model 'W100 - R25 - 26-08-2026' ontvangen op 26-08-2026 van INNAX
- Constructie: Model '10044-IFC_04-09-2026 - INBO' ontvangen op 26-08-2026 van Meijer en Joosten
- Monumenten: Tekeningen 'DO-(01 t/m 05)-RESTAURATIEPLAN A1.1 en A1.2' ontvangen op 18-06-2026 van J.O.N.G architecten

- Maatvoering in het werk te controleren
- Voor exacte uitwerking Stadhuis (A1.1) en Suupmarkt 2 (A1.2), zie tekeningen J.O.N.G. architecten

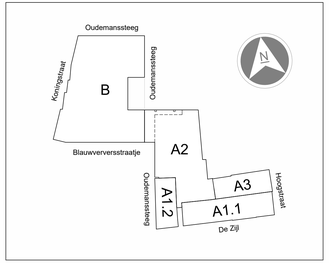

Project	Gemeentehuis Noardeast-Fryslân Gebouw A-B	Projectnummer	13545
Opdrachtgever	Gemeente Noardeast-Fryslân	Schaal	1 : 100
		Formaat	594x1250
Projectarchitect	Rodi van der Horst	File	
		Datum	24-06-2026
Projectleider	Fokke de Vries	Wijziging	B
Fase	Definitief ontwerp	Wijzigingsdatum	04-09-2026
Onderwerp	Gevels Gebouwdeel B	Getekend	Jurjen Rijpkema
		Bladnummer	B4.210

INBO

Koornbeurseweg 75D
8442 DJ Heerenveen

+31 (0)512 51 02 25
heerenveen@inbo.com