

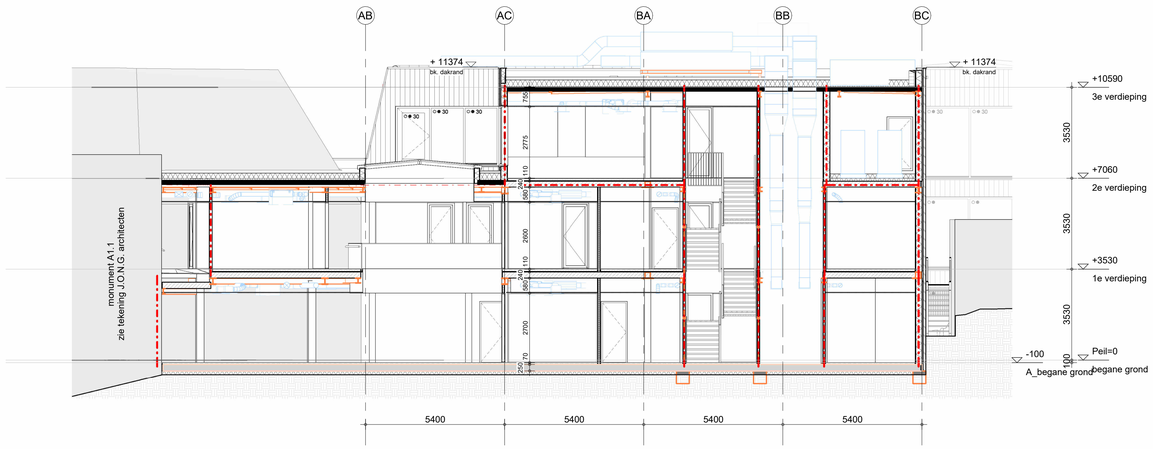



doorsnede AB

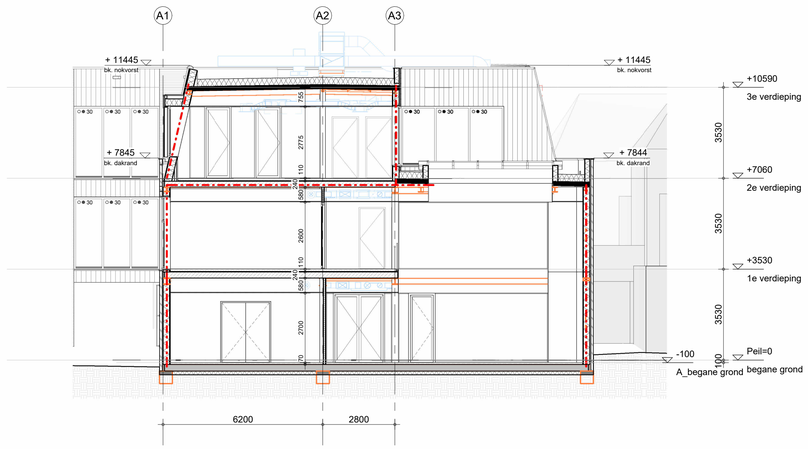

doorsnede AC

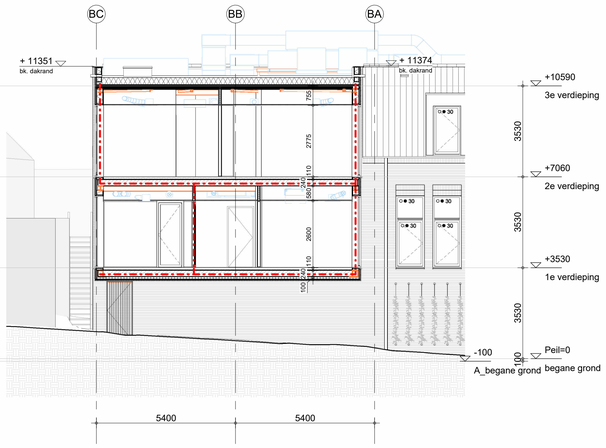

doorsnede AA

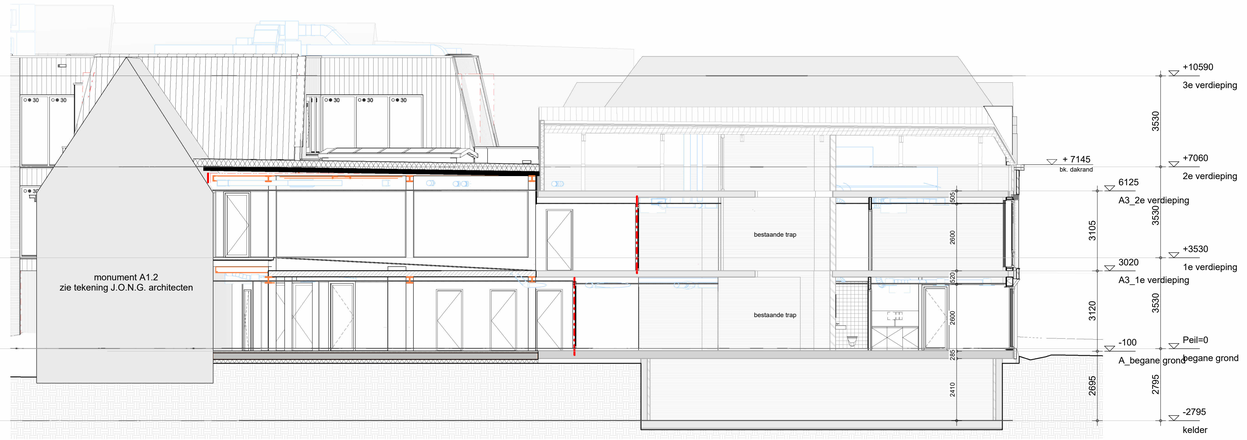

doorsnede AD

Renvooi Bouwkundig

brandwerende bekleding		schacht	
systeemwand glas		hwa	hemelwaterafvoer
scheidingswand, brand		no	noodoverstort*
scheidingswand			zelfsluitende deur
scheidingswand, eenzijdig			
metselwerk, 100mm			
gevelbekleding			
houtskeletwand			
bestaand metselwerk		*noodoverstorten volgens opgave constructeur	


WBDBO 30min + Ra, zie rapportage cbra

WBDBO 30min + R200, zie rapportage cbra

WBDBO 30min, zie rapportage cbra

Gelinkte modellen/tekeningen:
- Installatie: Model 'W100 - R25 - 26-08-2026' ontvangen op 26-08-2026 van INNAX
- Constructie: Model '10044-IFC_04-09-2026 - INBO' ontvangen op 28-08-2026 van Meijer en Joustra
- Monumenten: Tekeningen 'DO-(01 t/m 05)-RESTAURATIEPLAN A1.1 en A1.2' ontvangen op 18-06-2026 van J.O.N.G architecten

- Maatvoering in het werk te controleren
- Voor exacte uitwerking Stadhuis (A1.1) en Suupmarkt 2 (A1.2), zie tekeningen J.O.N.G. architecten

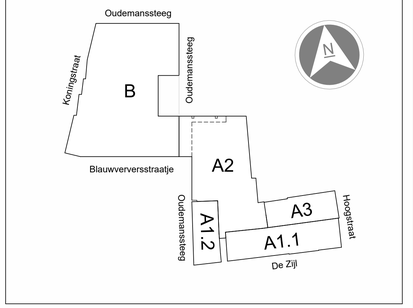

Project	Gemeentehuis Noardeast-Fryslân Gebouw A-B	Projectnummer	13545
Opdrachtgever	Gemeente Noardeast-Fryslân	Schaal	1 : 100
		Formaat	594x1000
Projectarchitect	Rodi van der Horst	File	
Projectleider	Fokke de Vries	Datum	24-06-2026
Fase	Definitief ontwerp	Wijziging	B
Onderwerp	Doorsneden Gebouwdeel A	Wijzigingsdatum	04-09-2026
		Getekend	Jurjen Rijpkema
		Bladnummer	B4.300

INBO
Koornbeursweg 75D
8442 DJ Heerenveen
+31 (0)512 51 02 25
heerenveen@inbo.com