



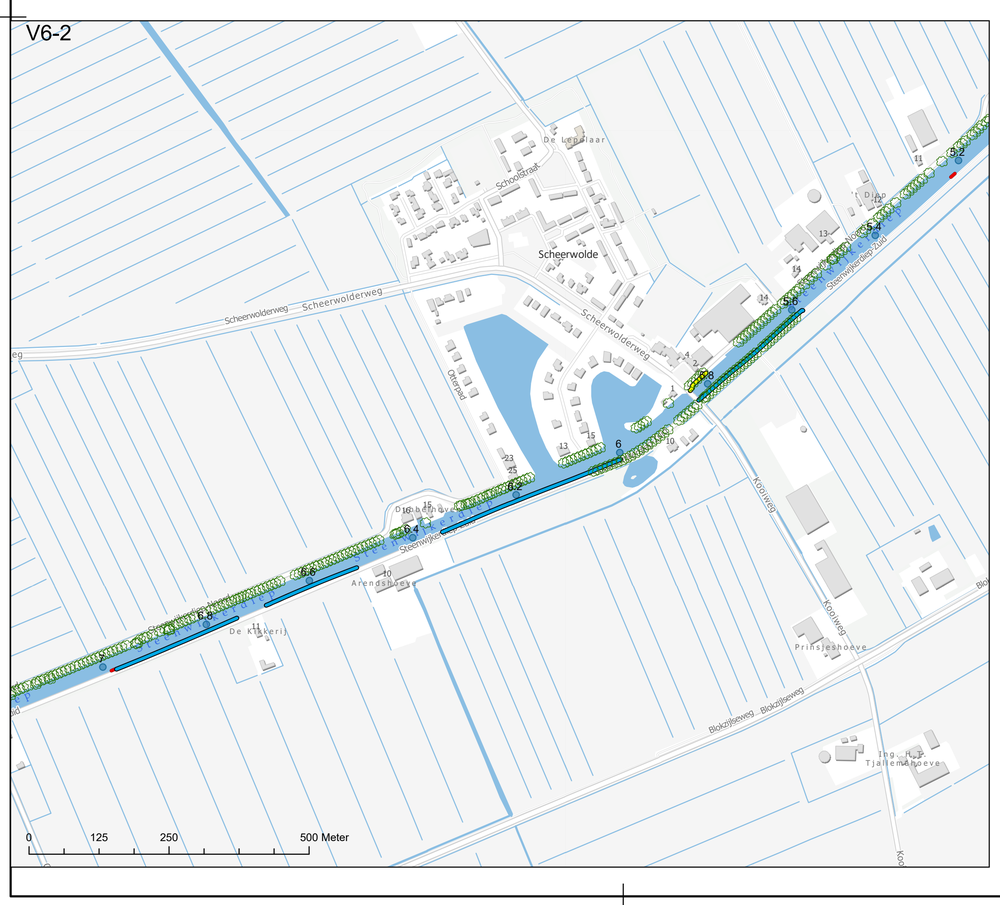

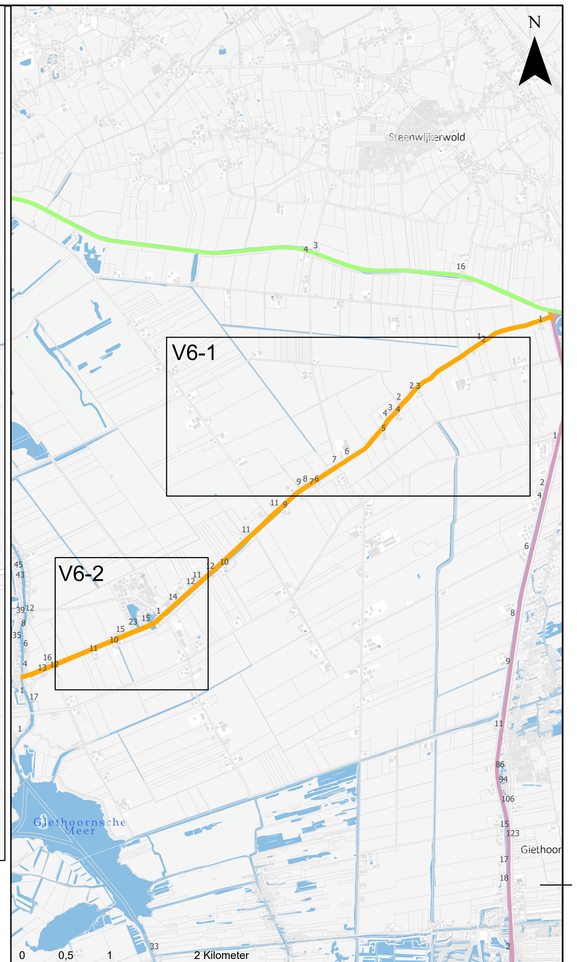

Maatregelen Groot Onderhoud

Oeverconstructies

- Type 1B, bovenste 80 cm ombouwen naar kunststof paal-schot, zie tek T82
- Type 3, bovenste 80 cm ombouwen naar kunststof paal-schot, zie tek T82

Fauna uittreedplaatsen (FUP)

- Vervangen FUP, zie typetekening T83
- FUP reeds vervangen: geen onderhoud nodig

Ter informatie

- Bomen vaarwegen (bron: BGT)
- Kilometrering vaarweg
- Kadastrale percelen (bron: Kadaster)

Vaarweg overzichtskaart

- V01: Kanaal Beukers-Steenwijk
- V02: Kanaal Steenwijk-Ossenzijl
- V06: Steenwijkerdiep

Copyright topografische ondergrond:
Esri Nederland, Community Map Contributors

versie	omschrijving	getekend	akkoord	akkoord	datum
A01	Externe revisie definitief	AK	JWH	MD	30-7-2026
A02	Externe revisie definitief	KD	JWH	MD	24-9-2026

opdrachtgever
Provincie Overijssel

project
BK8510 Groot onderhoud vaarwegen

omschrijving
Vaarweg 6: Steenwijkerdiep
Bestek WK-2026-04 - Groot Onderhoud Vaarwegen
2026-2032 - Situatie-tekening

Haskoning
Enhancing Society Together
Regionale ontwikkeling & Infrastructuur Zwolle

documentstatus	documentversie
Definitief	1.2

projectnummer / tekeningnummer
BK8510-XX-GI-VW06

formaat	schaal	fase	bladnr.	van
A1	Schaal per kaart	Bestek	1	1

Default Folder: C:\Users\BK8510\Haskoning\Documenten\VW\GIS\Plots\gen\BK8510 Bestek GO Vaarwegen_Plot.mxd