

V7-1

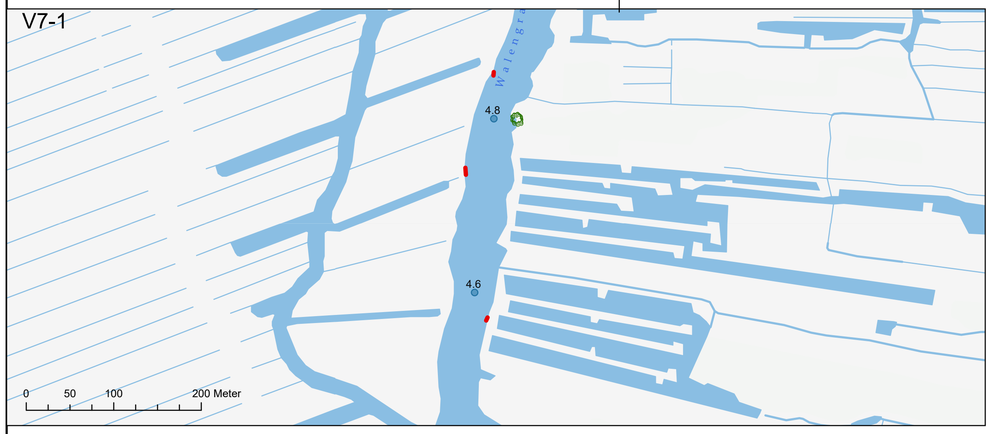


V7-2




V7-3

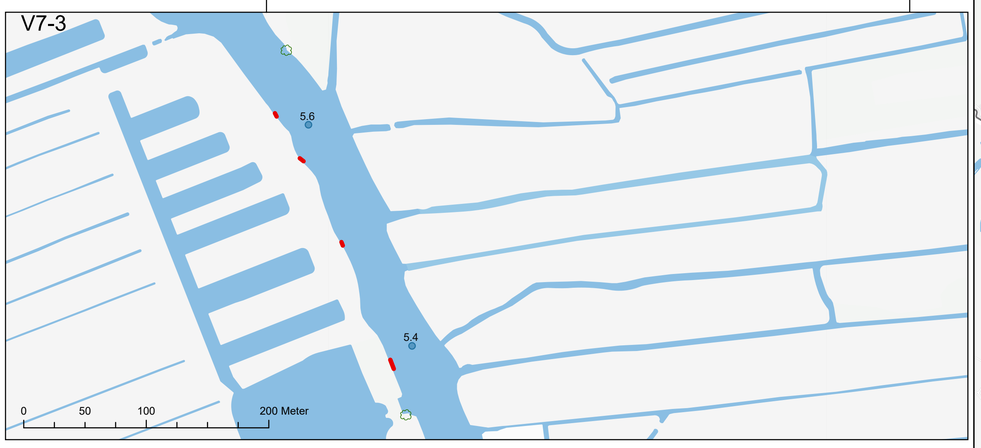

V7-4

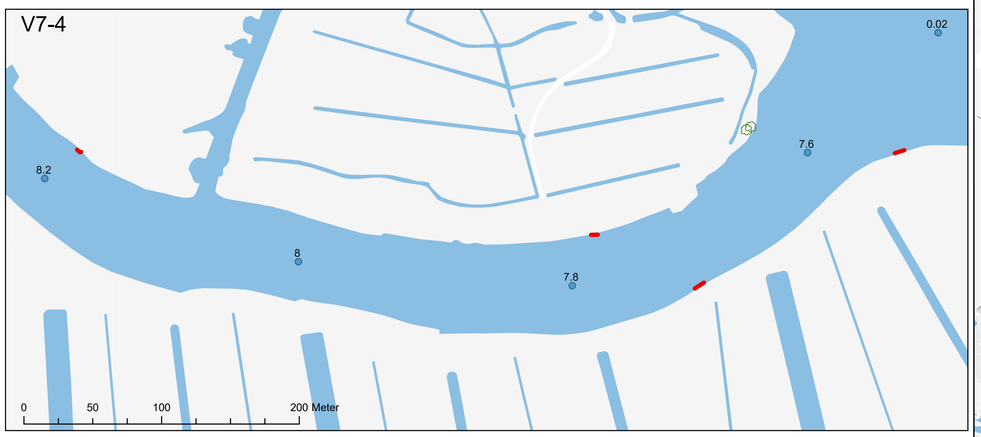

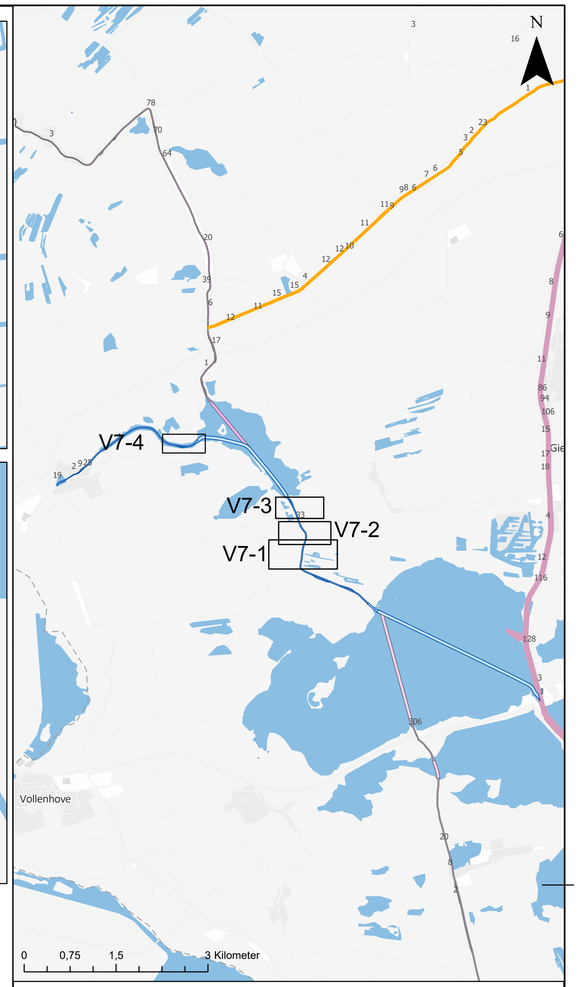

Maatregelen Groot Onderhoud

Oeverconstructies

Type 1B, bovenste 80 cm ombouwen naar kunststof paal-schot, zie tek T82

Fauna uittreedplaatsen (FUP)

Vervangen FUP, zie typetekening T83

Ter informatie

Bomen vaarwegen (bron: BGT)

Kilometrering vaarweg

Kadastrale percelen (bron: Kadaster)

Vaarweg overzichtskaart

V01: Kanaal Beukers-Steenwijk

V07: V008 Blauwe Hand - Blokzijl

V08: Arembergergracht

Copyright topografische ondergrond:
Esri Nederland, Community Map Contributors

versie	omschrijving	getekend	akkoord	akkoord	datum
A01	Externe revisie definitief	AK	JWH	MD	30-7-2026
A02	Externe revisie definitief	KD	JWH	MD	24-9-2026

opdrachtgever
Provincie Overijssel

project
BK8510 Groot onderhoud vaarwegen

omschrijving
Vaarweg 7: Blauwe Hand-Blokzijl
Bestek WK-2026-04 - Groot Onderhoud Vaarwegen
2026-2032 - Situatie-tekening

documentstatus: Definitief
documentversie: 1.2

formaat	schaal	fase	bladnr.	van
A1	Schaal per kaart	Bestek	1	1

projectnummer / tekeningnummer
BK8510-XX-GI-VW06

Haskoning
Enhancing Society Together
Regionale ontwikkeling & Infrastructuur Zwolle

Default Folder: C:\Users\jvdzwaan\ONEDRIVE - Haskoning\Documenten\ArcGIS\Packages\BK8510 Bestek GO Vaarwegen_DRAFT