





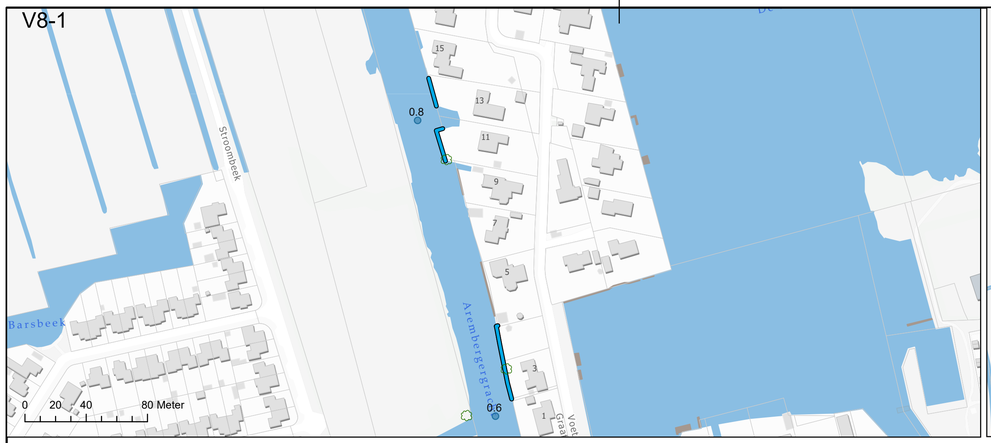



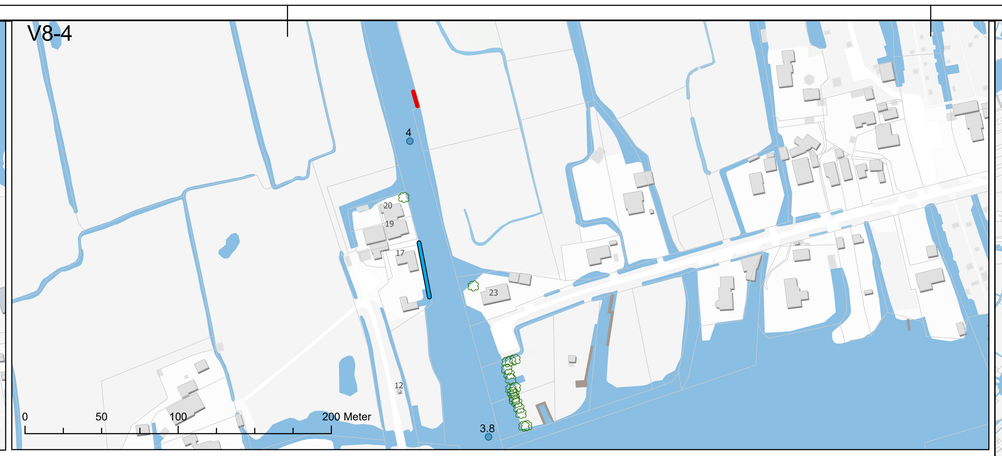

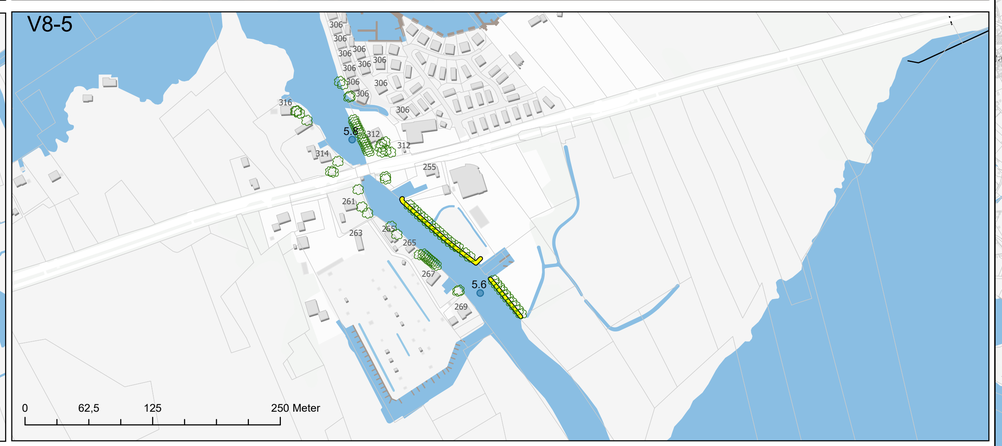

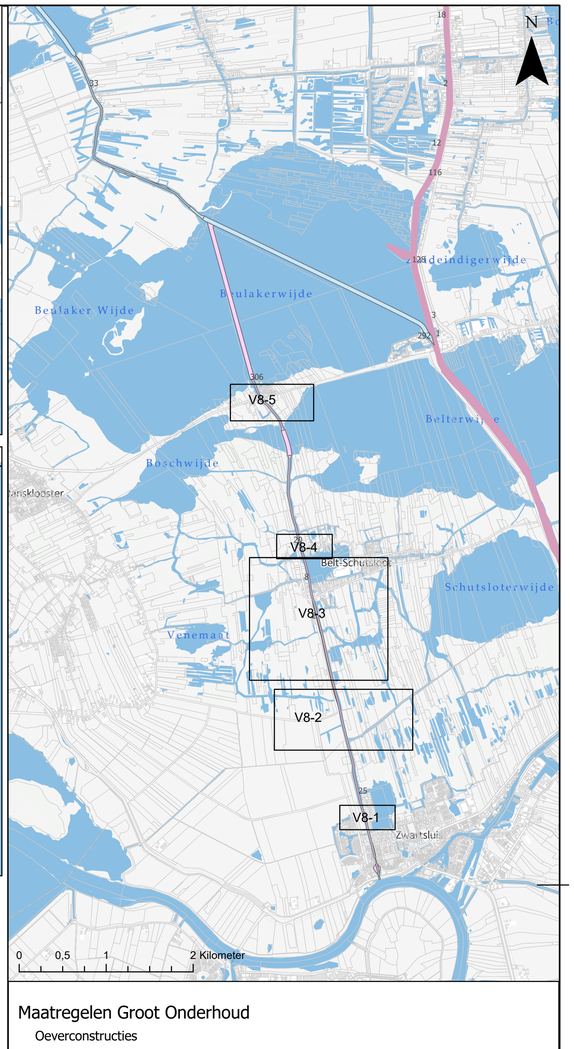

## Maatregelen Groot Onderhoud

### Oeverconstructies

- Type 1B, bovenste 80 cm ombouwen naar kunststof paal-schot, zie tek T82
- Type 3, bovenste 80 cm ombouwen naar kunststof paal-schot, zie tek T82

### Fauna uittreedplaatsen (FUP)

- Vervangen FUP, zie typetekening T83

### Ter informatie

- Bomen vaarwegen (bron: BGT)
- Kilometrering vaarweg
- Kadastrale percelen (bron: Kadaster)

### Vaarweg overzichtskaart

- V01: Kanaal Beukers-Steenwijk
- V07: V008 Blauwe Hand - Blokzijl
- V08: Arembergergracht

*Copyright topografische ondergrond:*
*Esri Nederland, Community Map Contributors*

| | | | | | |
|---|---|---|---|---|---|
| A01 | Externe revisie definitief | AK | JWH | MD | 30-7-2026 |
| A02 | Externe revisie definitief | KD | JWH | MD | 24-9-2026 |
| versie | omschrijving | getekend | akkoord | akkoord | datum |

opdrachtgever
Provincie Overijssel

project
BK8510 Groot onderhoud vaarwegen

omschrijving
Vaarweg 8: Arembergergracht
Bestek WK-2026-04 - Groot Onderhoud Vaarwegen
2026-2032 - Situatie-tekening

documentstatus: Definitief
documentversie: 1.2

| formaat | schaal | fase | bladnr. | van |
|---|---|---|---|---|
| A1 | Schaal per kaart | Bestek | 1 | 1 |

projectnummer / tekeningnummer
BK8510-XX-GI-VW01

Haskoning
Enhancing Society Together
Regionale ontwikkeling & Infrastructuur Zwolle

Bestand Folder: C:\Users\jwh\OneDrive - Haskoning\Documenten\ArcGIS\Projects\BK8510 Bestek GO Vaarwegen_DM\A01