

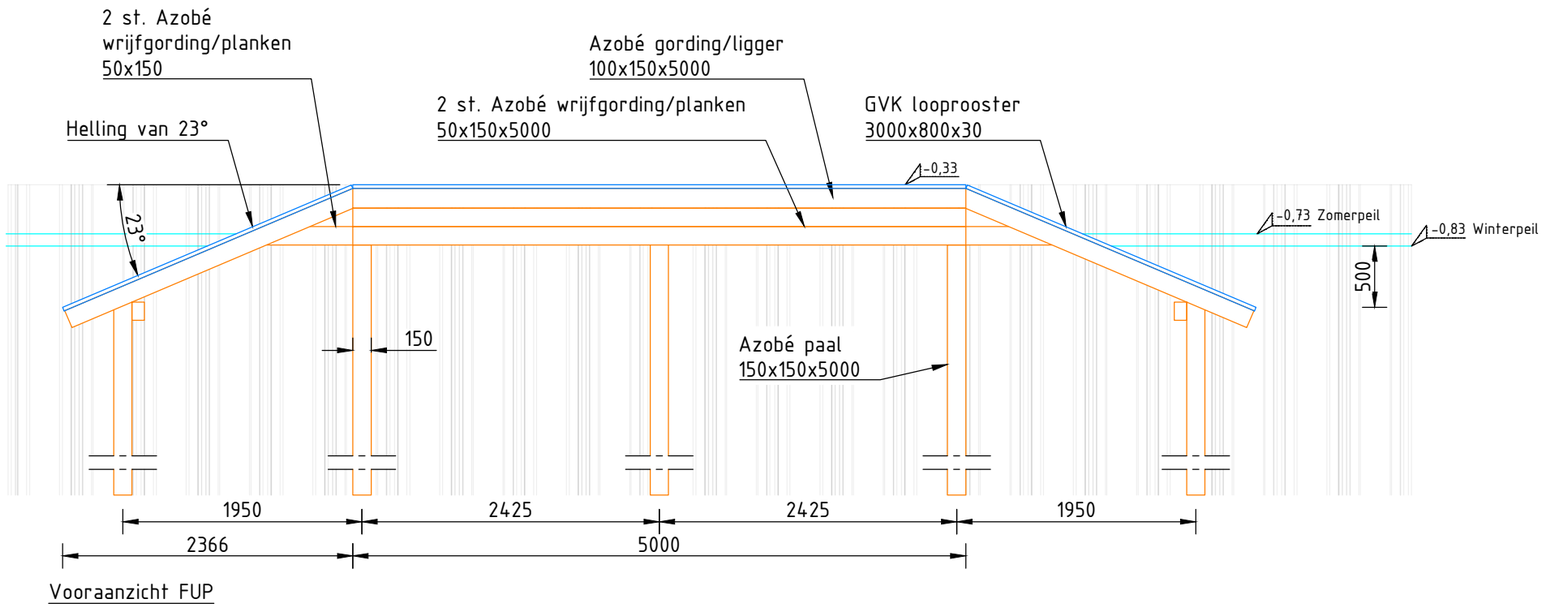


Vooraanzicht FUP

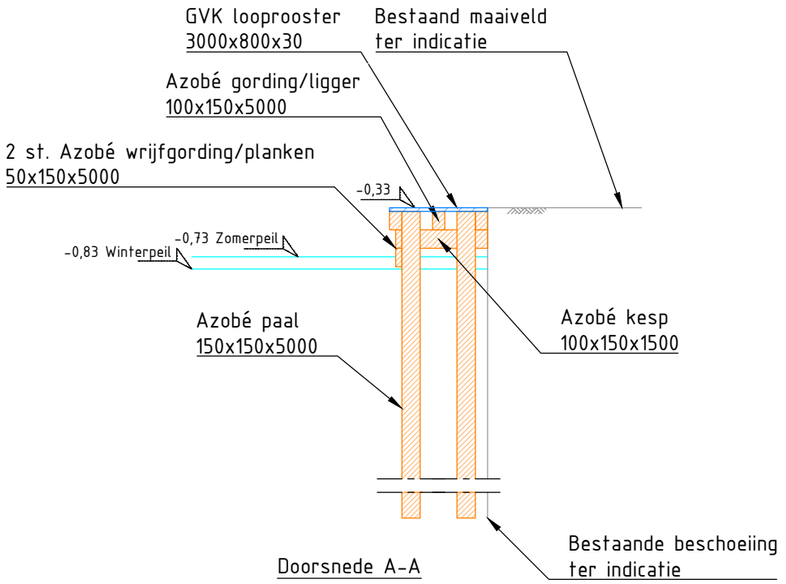

Doorsnede A-A

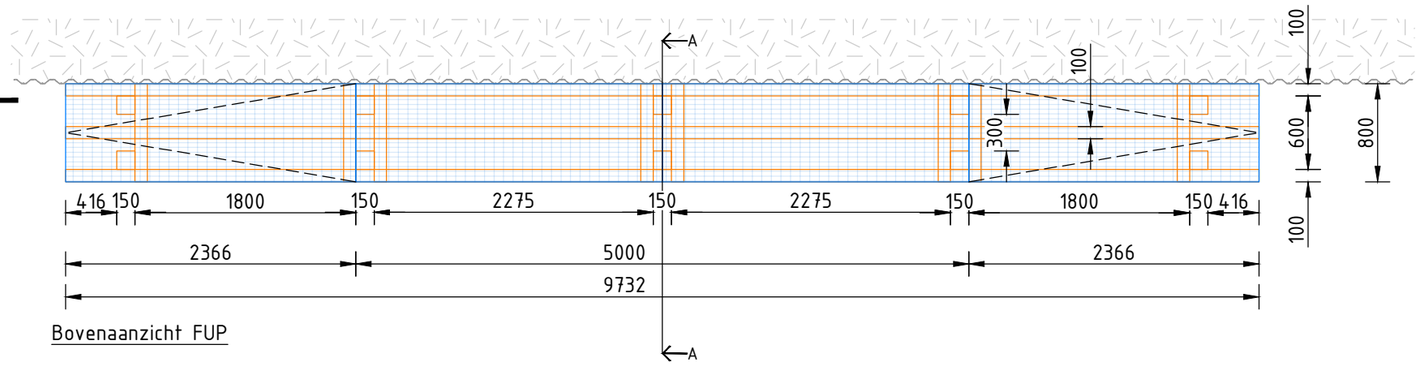

Bovenaanzicht FUP

Algemene verwerkingsvoorschriften:
Bevestigingsmaterialen thermisch verzonken slotbouten en RVS schroeven

Materiaalmaten in mm, tenzij anders vermeld
Peilmaten in meters t.o.v. N.A.P., tenzij anders vermeld
Diameters in mm, tenzij anders vermeld

Typetekening 83
Fauna uittrede plaats (FUP)

Situatie en principeprofielen

Getekend	*01-07-2026*	*PRO*
Gectrl.-Exp	*01-07-2026*	*DBR*
Status	*Definitief*	

BLAD *T83*
Schaal *1:50*
Formaat *A3L*
Tekening-nummer *T83 FUP-T83*

Eenheid Wegen en Kanalen

provincie Overijssel