

DE ELTHETO

Ruimte	Type vloerwerking	Opp.	m2
0.01	Marmoleum	56	m2
0.02	Marmoleum	56	m2
0.03	Marmoleum	56	m2
0.04	Tegels	27	m2
0.05	Tegels	42	m2
0.06	Tegels	17	m2
0.07	Marmoleum	56	m2
0.08a	Tegels	109	m2
0.08b	Schoonloopmat	18	m2
0.09	Tegels	14	m2
0.10	Tegels	5	m2
0.11	Tapijt	27	m2
0.12	Marmoleum	56	m2
0.13	Marmoleum	67	m2
0.14a	Tapijt	45	m2
0.14b			m2
0.15	Tapijt	23	m2
0.16	Tapijt	14	m2
0.17	Marmoleum	11	m2
0.18			m2
0.19	Marmoleum	13	m2
0.20	Coating	8	m2
0.21	Marmoleum	88	m2
0.22a	Marmoleum	84	m2
0.22b	Schoonloopmat	4	m2
0.23			m2
0.24	Marmoleum	52	m2
0.25	Marmoleum	52	m2
0.26	Marmoleum	56	m2
1.01			m2
1.02	Tapijt	49	m2
1.03	Tapijt	4	m2
1.04	Tapijt	56	m2

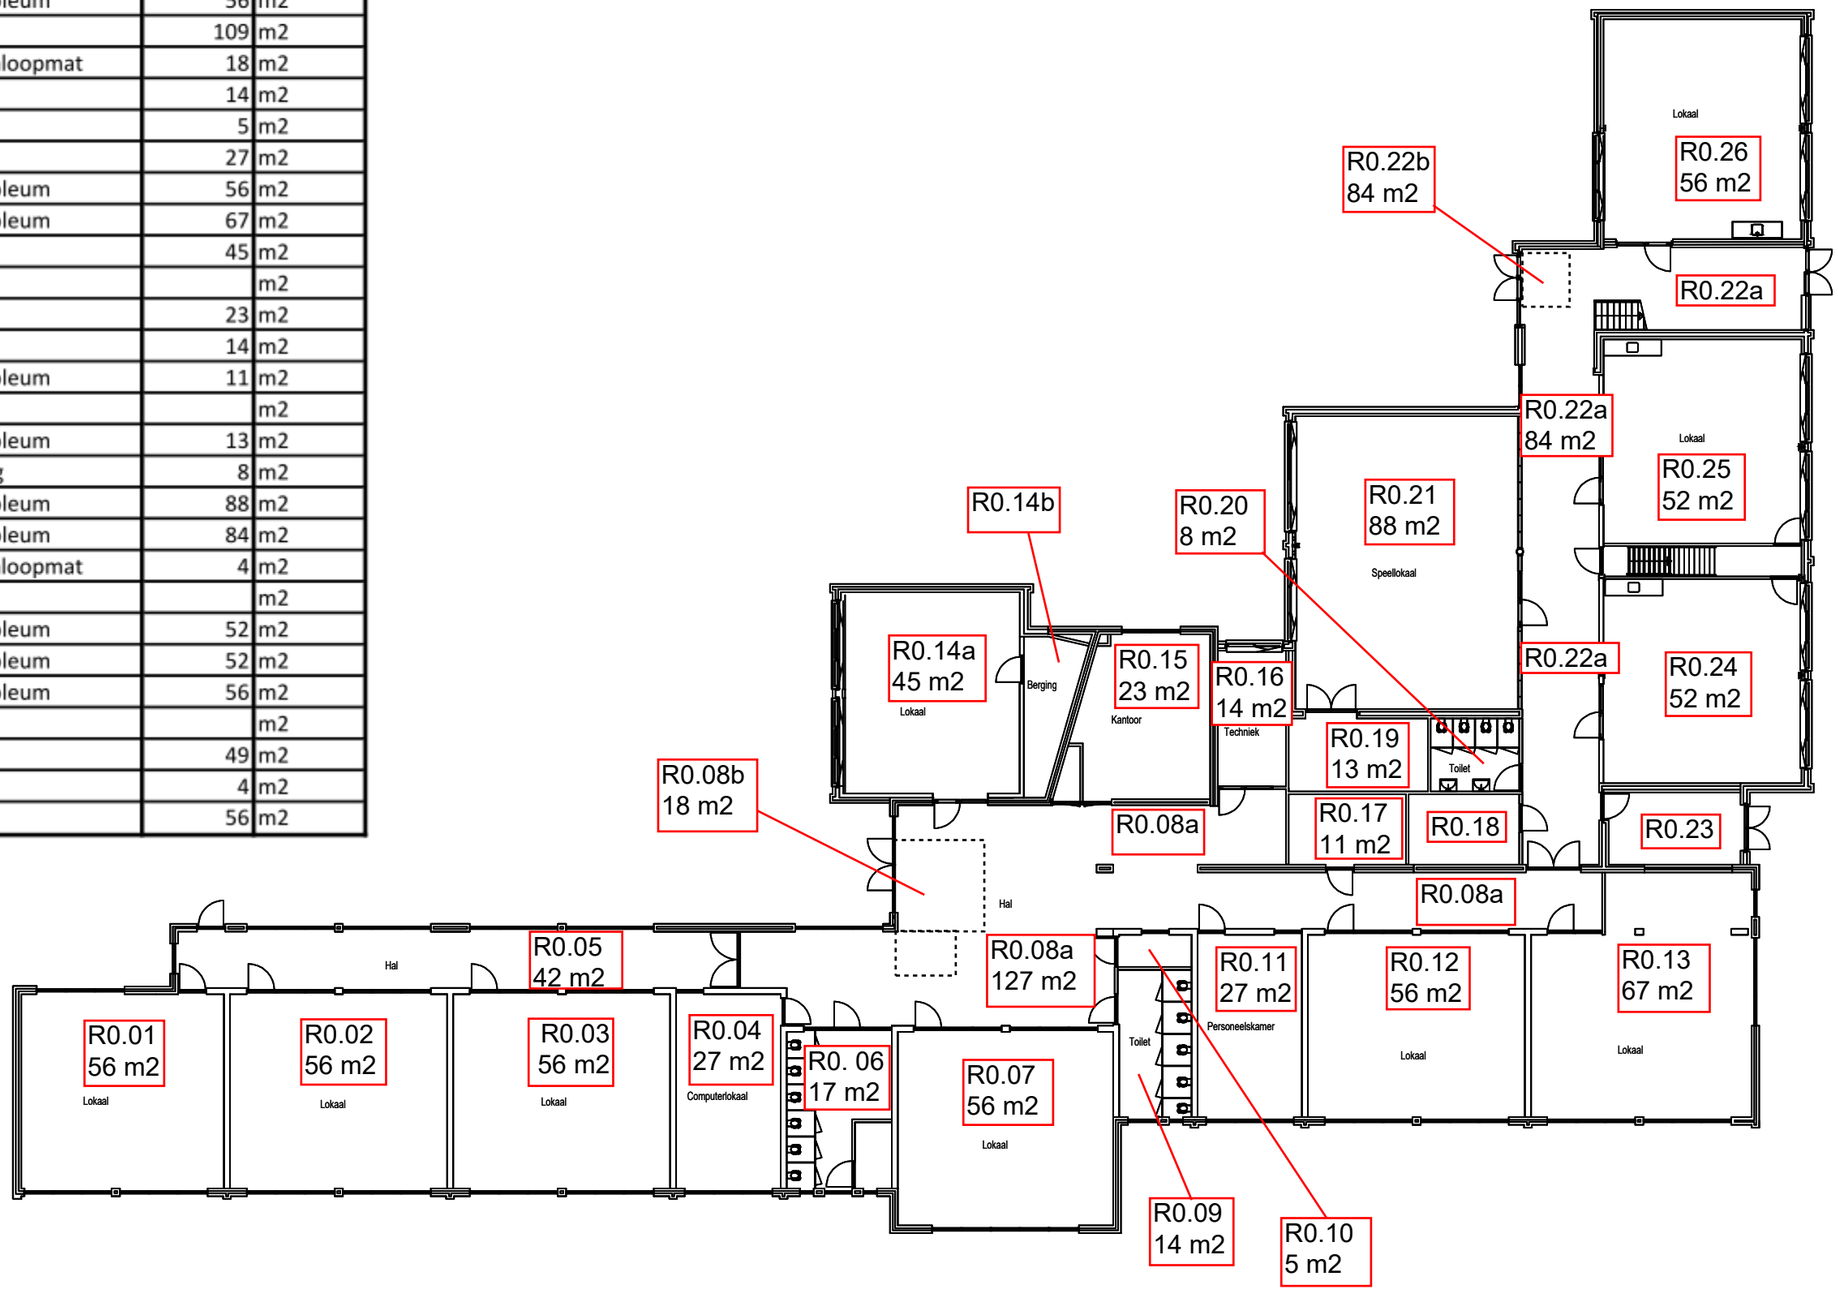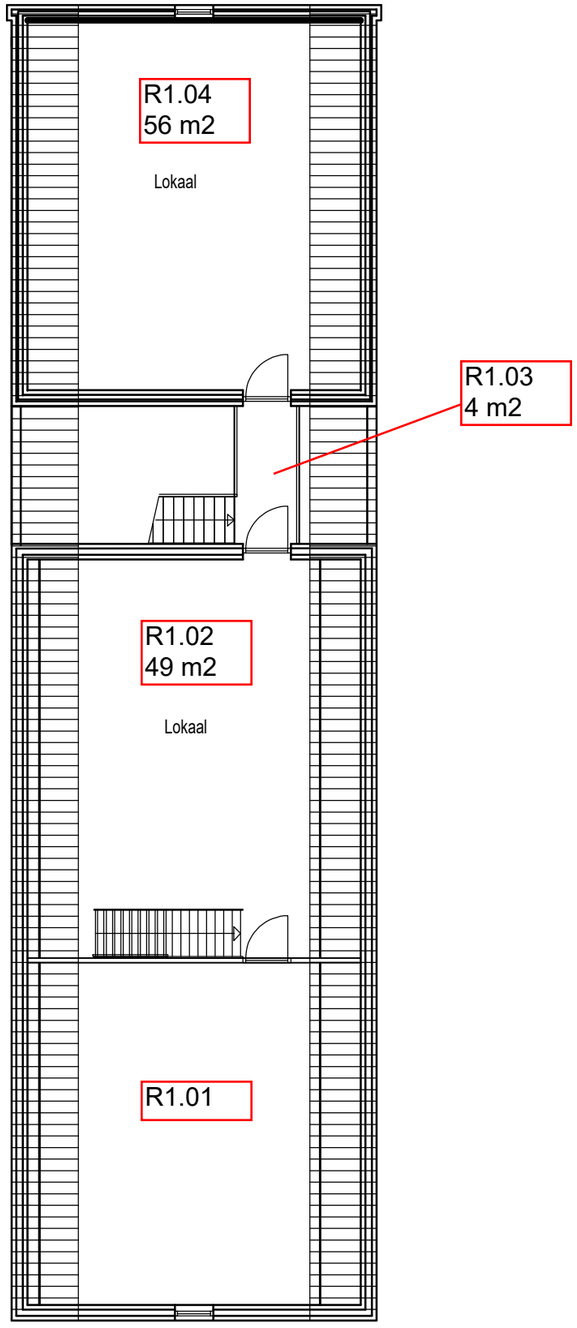


R1.04
56 m2
Lokaal
R1.03
4 m2
R1.02
49 m2
Lokaal
R1.01