
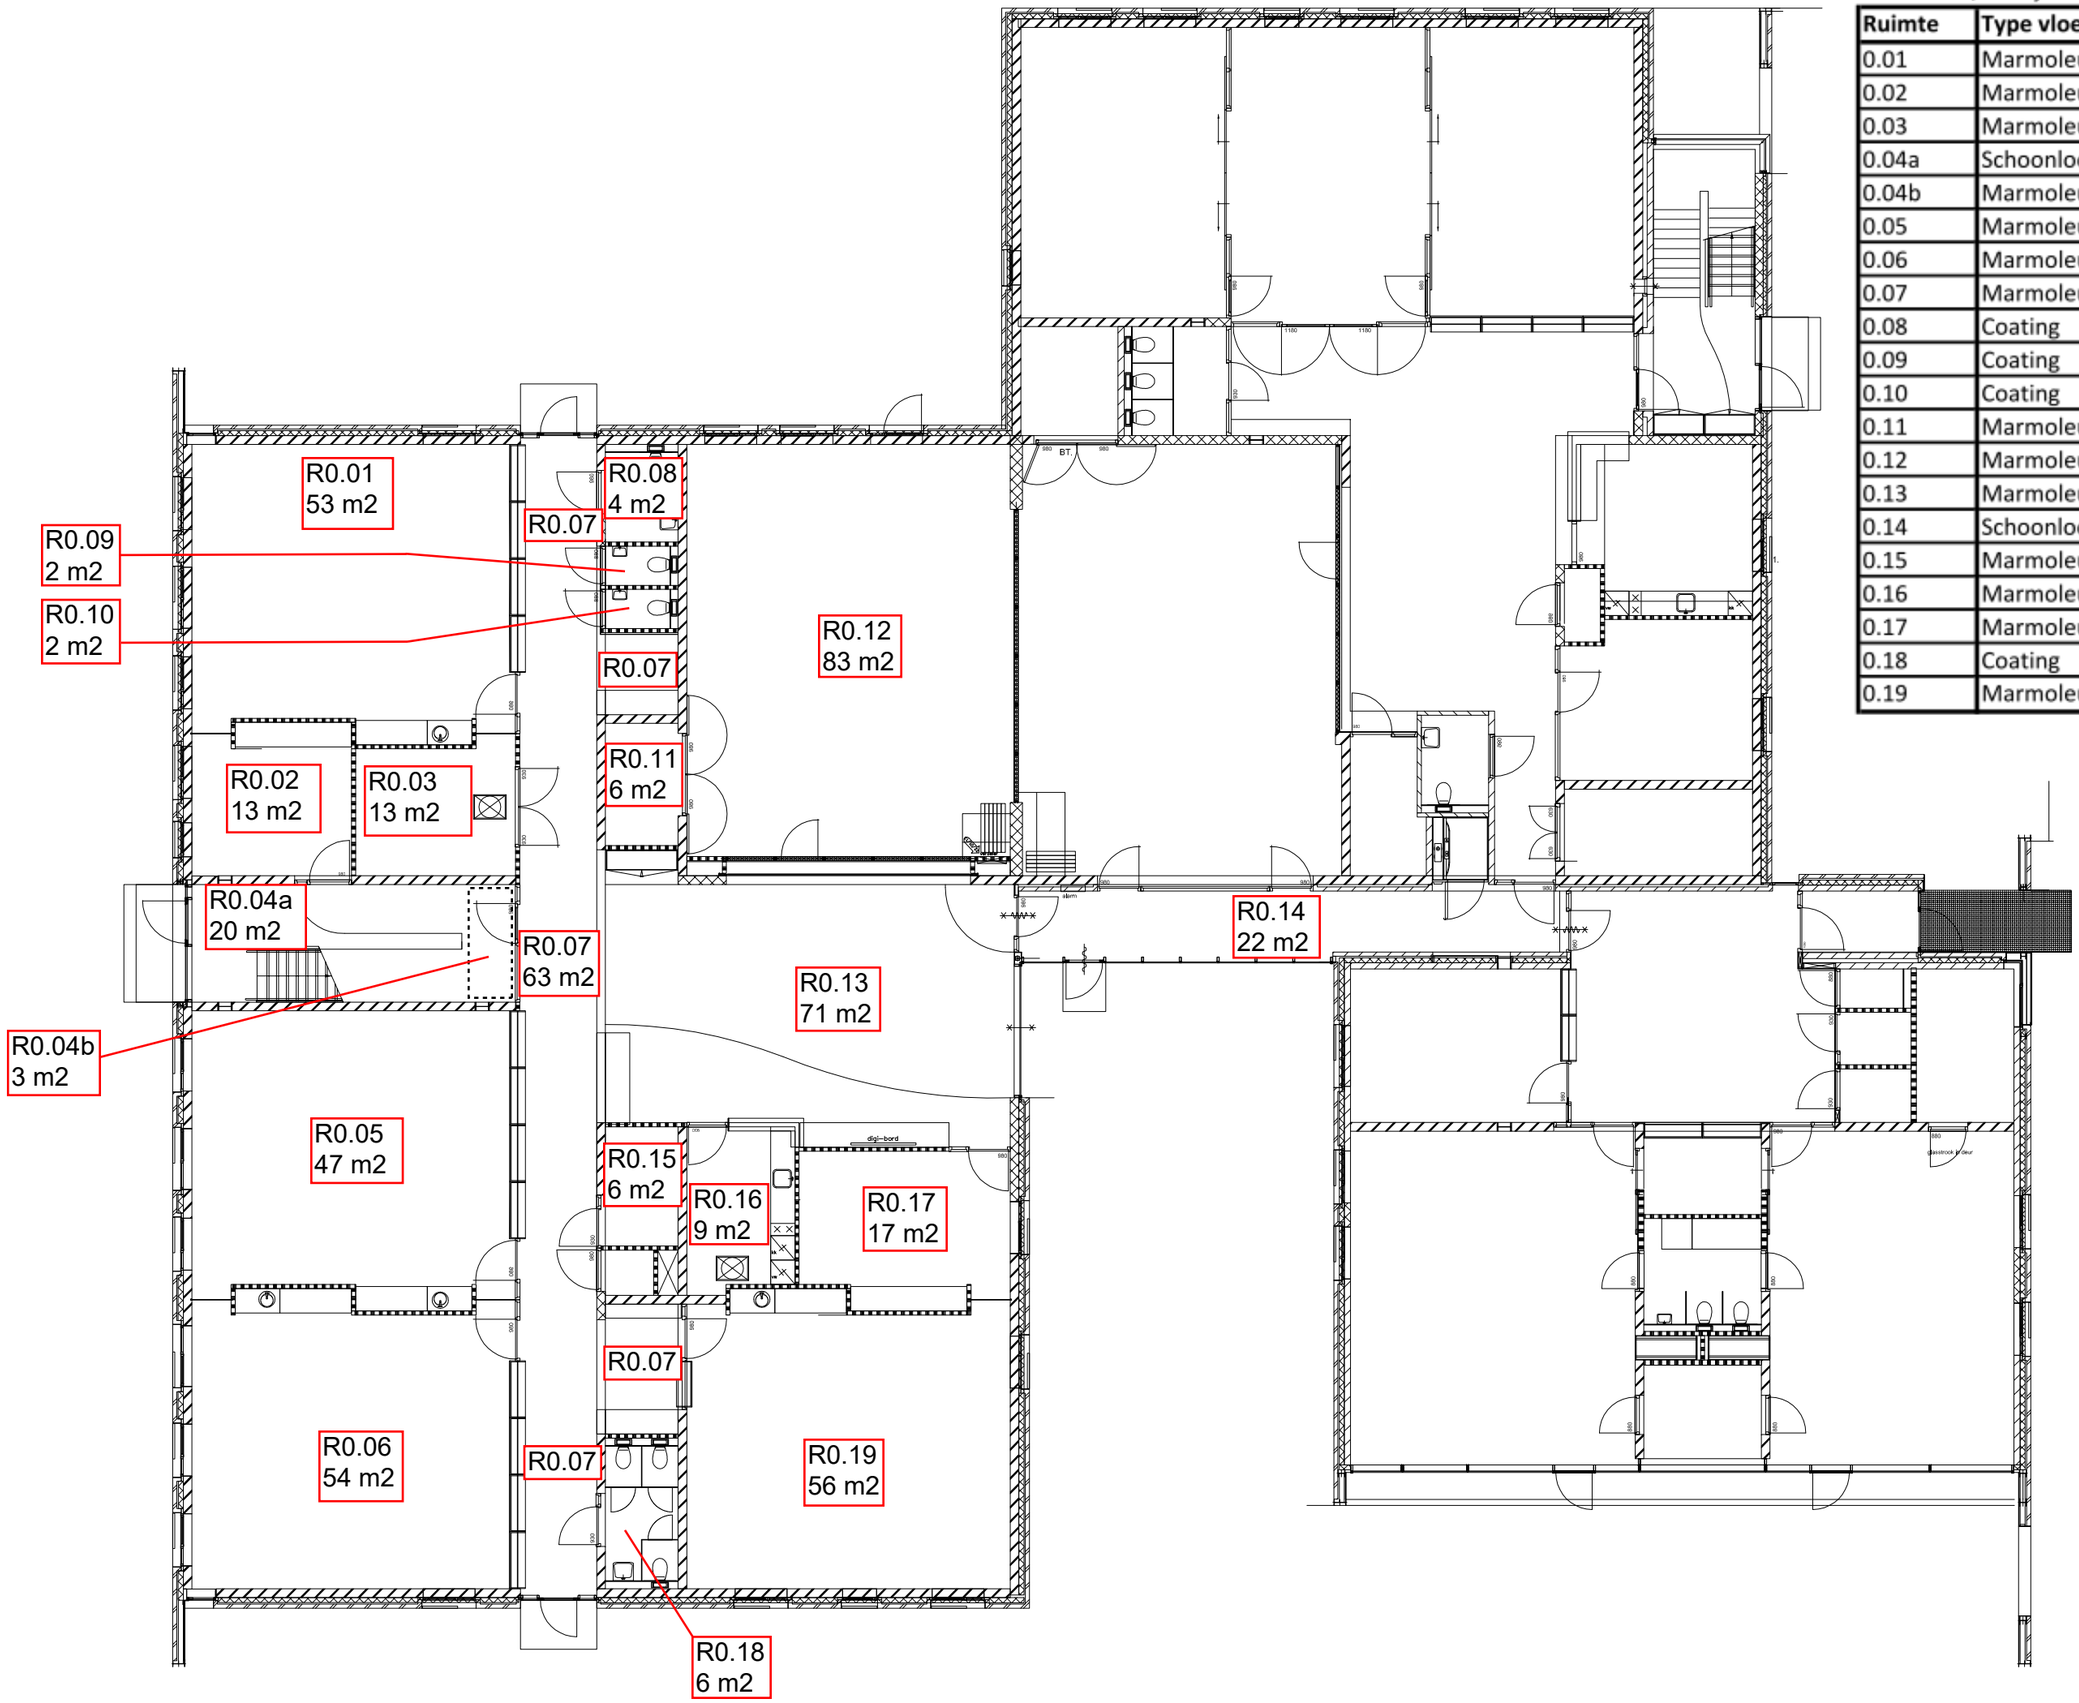


De Fontein, Oranjestraat

Ruimte	Type vloerwerking	Opp.	m2
0.01	Marmoleum	53,3	m2
0.02	Marmoleum	12,8	m2
0.03	Marmoleum	12,5	m2
0.04a	Schoonloopmat	20,4	m2
0.04b	Marmoleum	2,7	m2
0.05	Marmoleum	46,9	m2
0.06	Marmoleum	53,5	m2
0.07	Marmoleum	62,8	m2
0.08	Coating	3,85	m2
0.09	Coating	1,5	m2
0.10	Coating	1,5	m2
0.11	Marmoleum	5,7	m2
0.12	Marmoleum	83,1	m2
0.13	Marmoleum	70,5	m2
0.14	Schoonloopmat	21,95	m2
0.15	Marmoleum	5,6	m2
0.16	Marmoleum	8,6	m2
0.17	Marmoleum	17,3	m2
0.18	Coating	6	m2
0.19	Marmoleum	56	m2

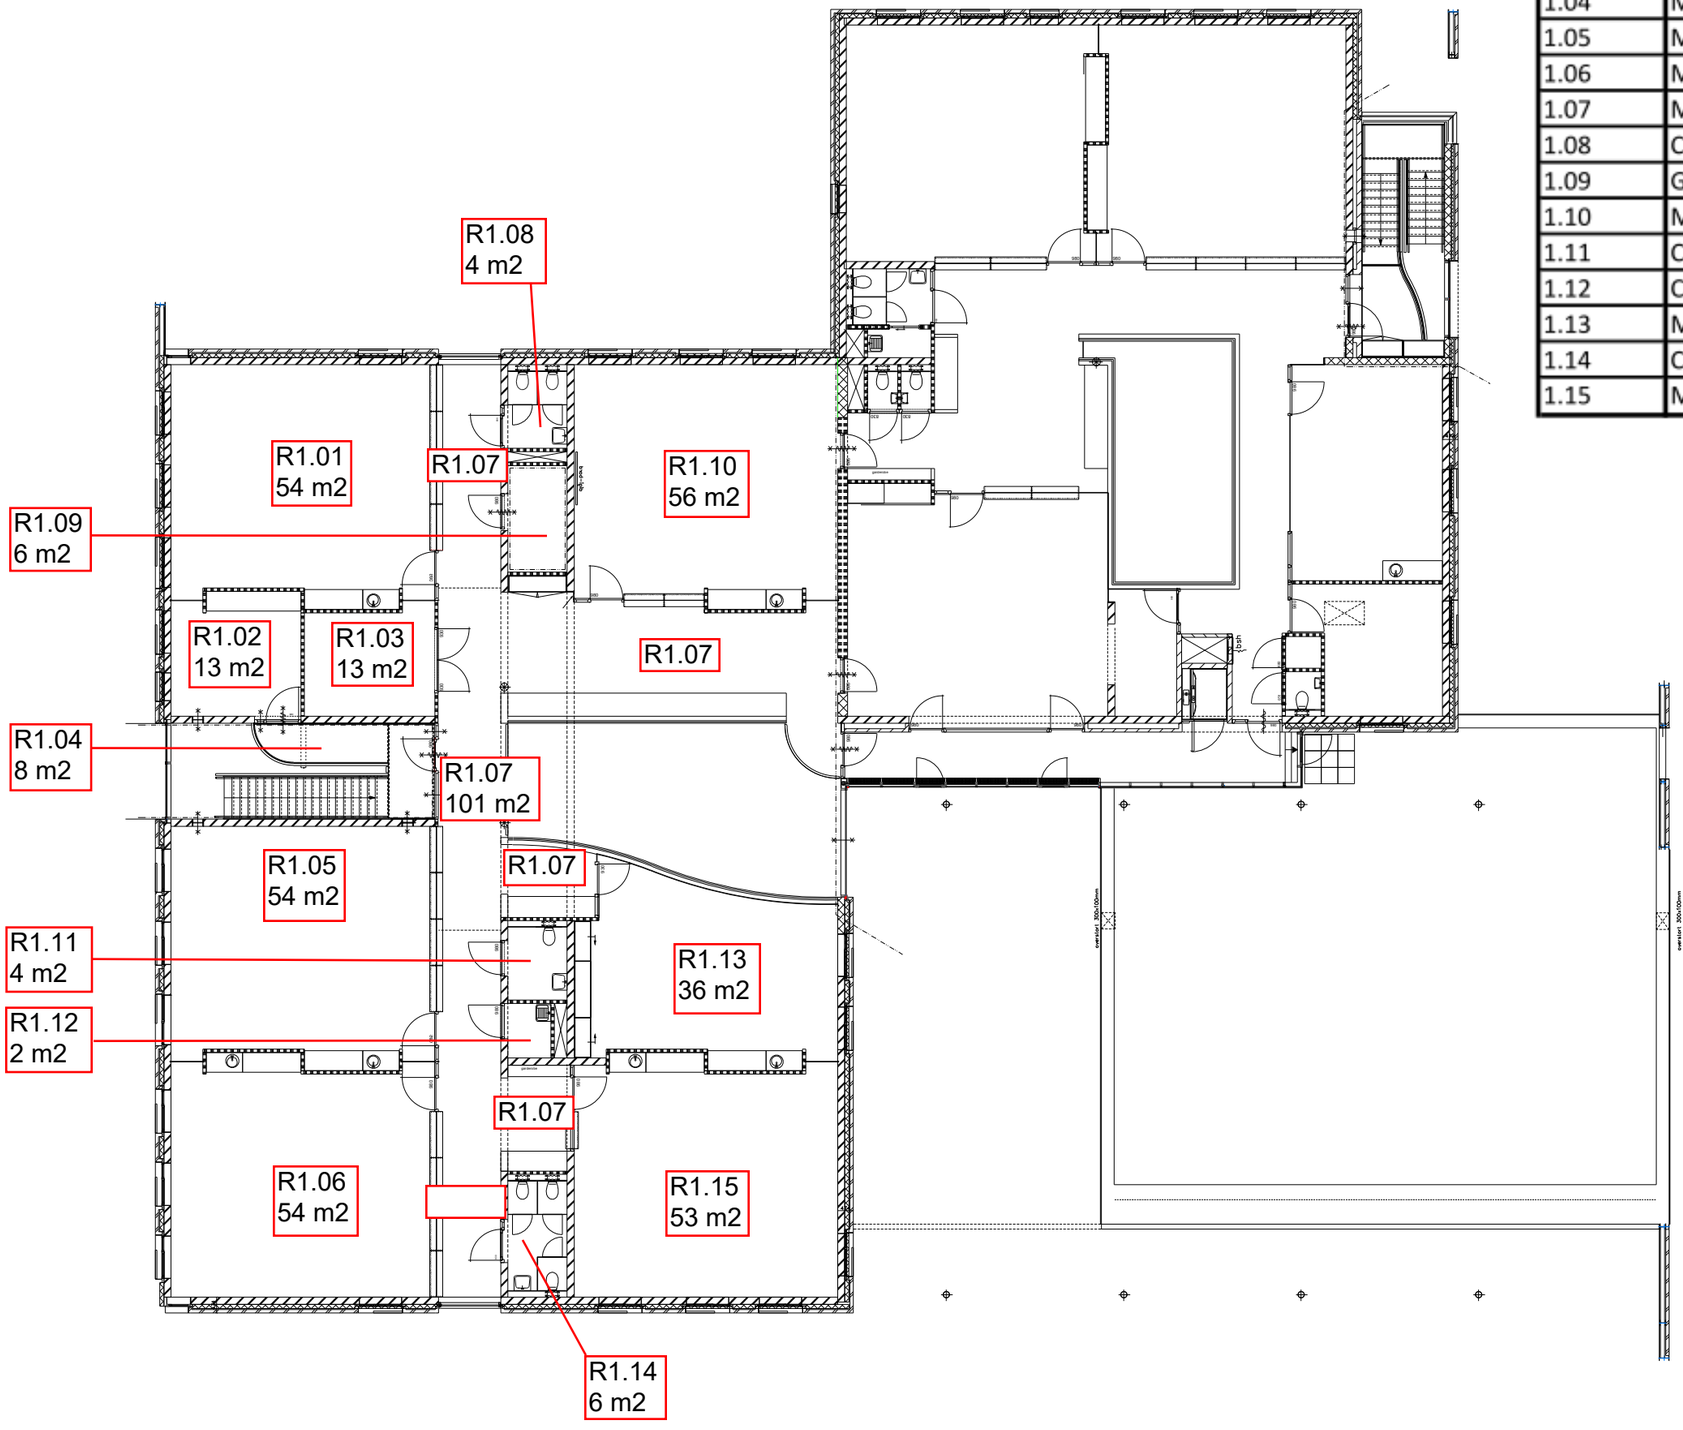

Ruimte	Type vloerwerking	Opp.	m2
1.01	Marmoleum	54	m2
1.02	Marmoleum	13	m2
1.03	Marmoleum	13	m2
1.04	Marmoleum	8	m2
1.05	Marmoleum	54	m2
1.06	Marmoleum	54	m2
1.07	Marmoleum	101	m2
1.08	Coating	4	m2
1.09	Geen	6	m2
1.10	Marmoleum	56	m2
1.11	Coating	4	m2
1.12	Coating	2	m2
1.13	Marmoleum	36	m2
1.14	Coating	6	m2
1.15	Marmoleum	53	m2