
DE SHALOM

Ruimte	Type vloerwerking	Opp.	m2	Toelichting
0.01	Tapijt	50,3	m2	Op tekening gedeelte marmoleum is in werkelijkheid tapijt
0.02	Tapijt	53,7	m2	
0.02a	Marmoleum	2,5	m2	
0.03	Tapijt	54,7	m2	
0.04	Tapijt	54,6	m2	
0.04a	Marmoleum	2,5	m2	
0.05	Schoonloopmat	16,0	m2	Op tekening als marmoleum aangegeven
0.06	Tapijt	9,8	m2	
0.07	Coating	3,4	m2	
0.08	Marmoleum	3,4	m2	
0.09	Coating	5,0	m2	
0.10	Coating	5,0	m2	
0.11	Schoonloopmat	4,5	m2	
0.12	Marmoleum	139,0	m2	
0.13	Marmoleum	55,2	m2	
0.14	Tapijt	23,9	m2	
0.15	Tapijt	31,8	m2	
0.15a	Marmoleum	2,5	m2	
0.16	Marmoleum	54,5	m2	
0.17	Marmoleum	49,2	m2	Gehele ruimte is marmoleum
0.18	Marmoleum	48,9	m2	
0.19	Schoonloopmat	6,2	m2	
0.20	Tapijt	31,5	m2	
0.21	Marmoleum	51,7	m2	
0.22	Coating	4,7	m2	
0.23		7,0	m2	Deur gesloten, cv ruimte
0.24	Marmoleum	91,7	m2	
0.25	Schoonloopmat	6,4	m2	
0.26	Tapijt	10,5	m2	
0.27	Tapijt	21,3	m2	
0.28	Tegels	0,9	m2	
0.29	Coating	4,6	m2	
0.30	Coating	1,3	m2	
0.31	Marmoleum	5,2	m2	
0.32	Coating	5,0	m2	
0.33		5,2	m2	Deur gesloten, cv ruimte
0.34	Coating	5,2	m2	
0.35	Marmoleum	148,5	m2	
0.36	Coating	4,7	m2	
0.37	Marmoleum	9,9	m2	

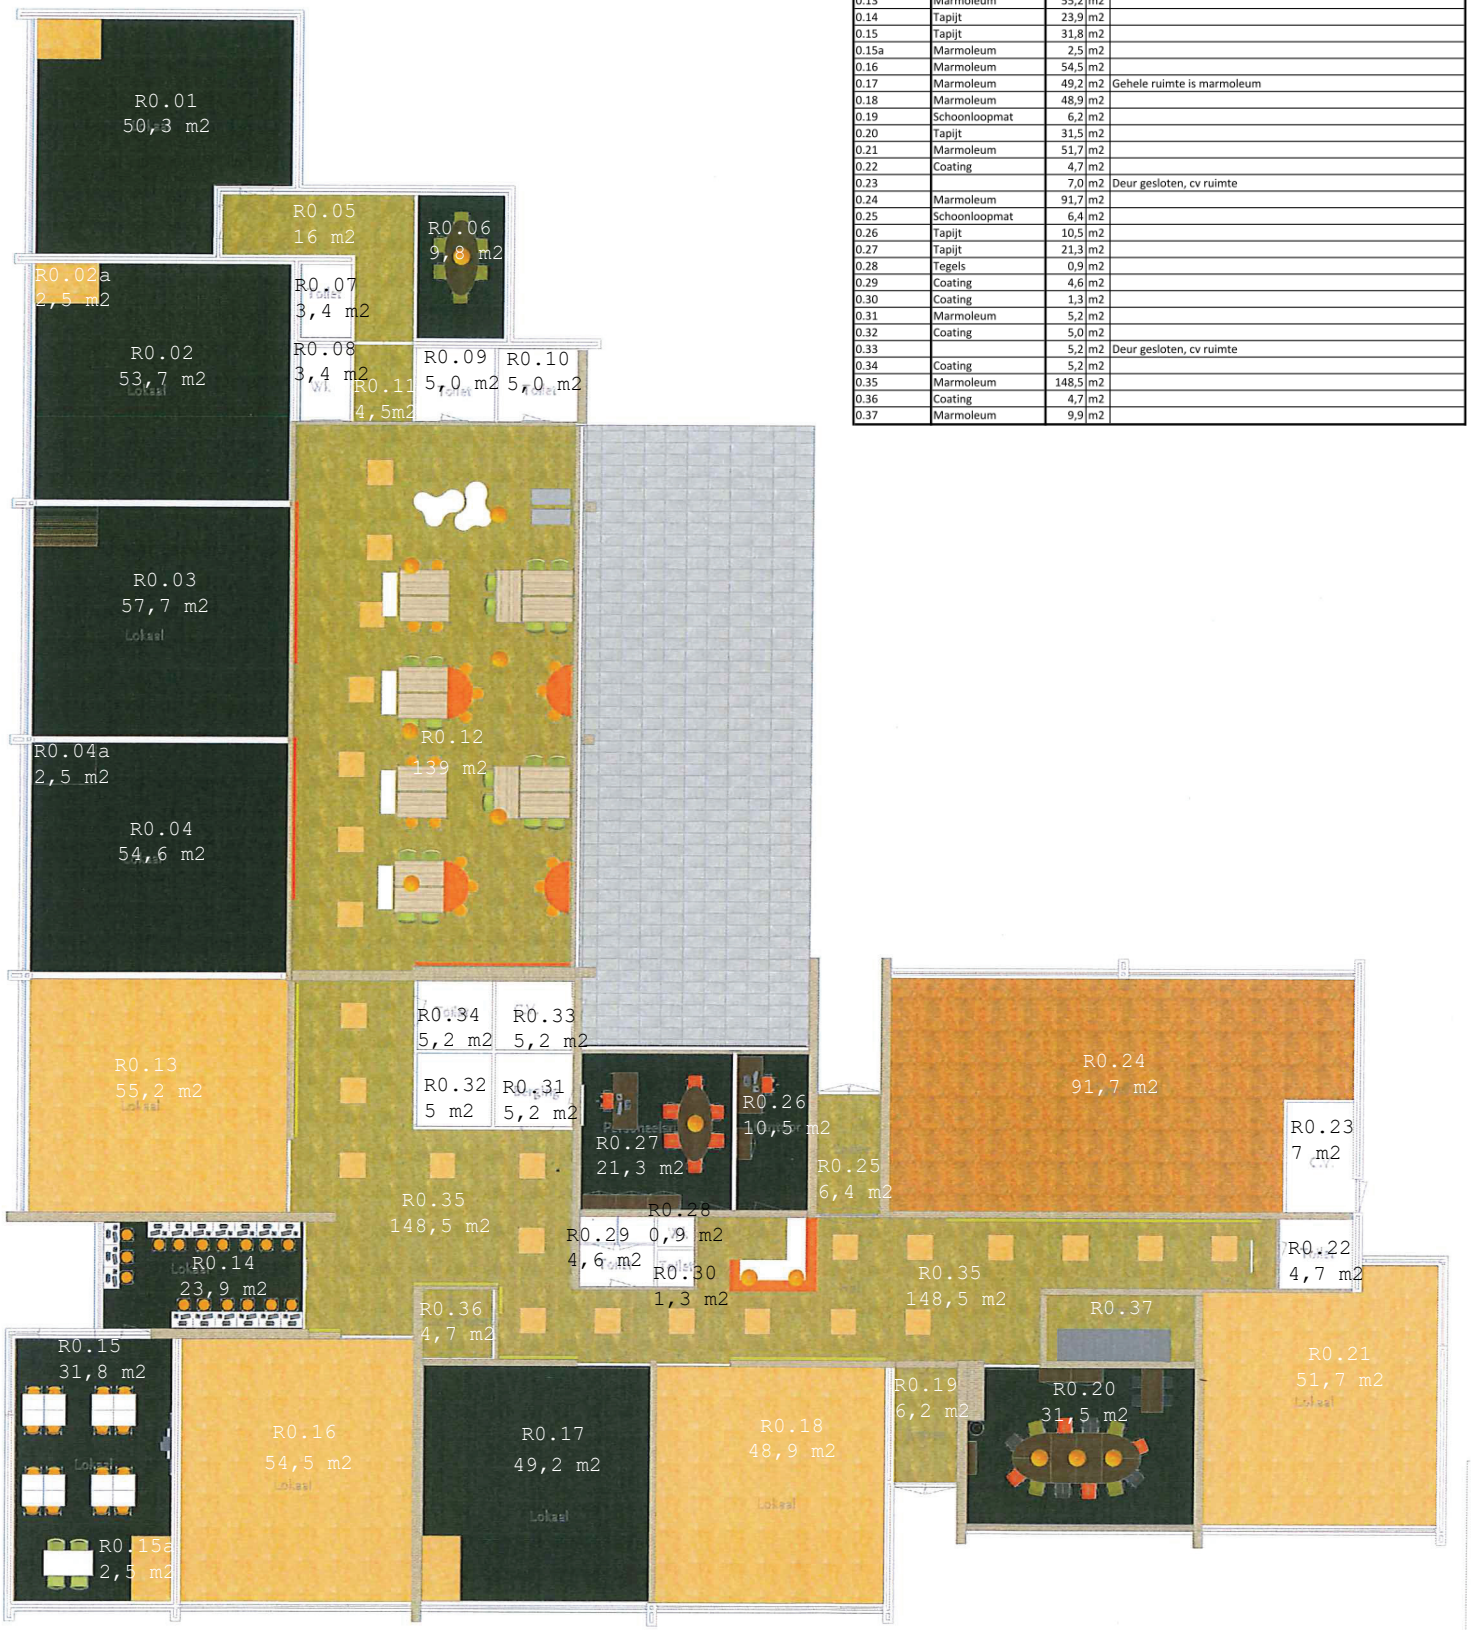

Begane grond