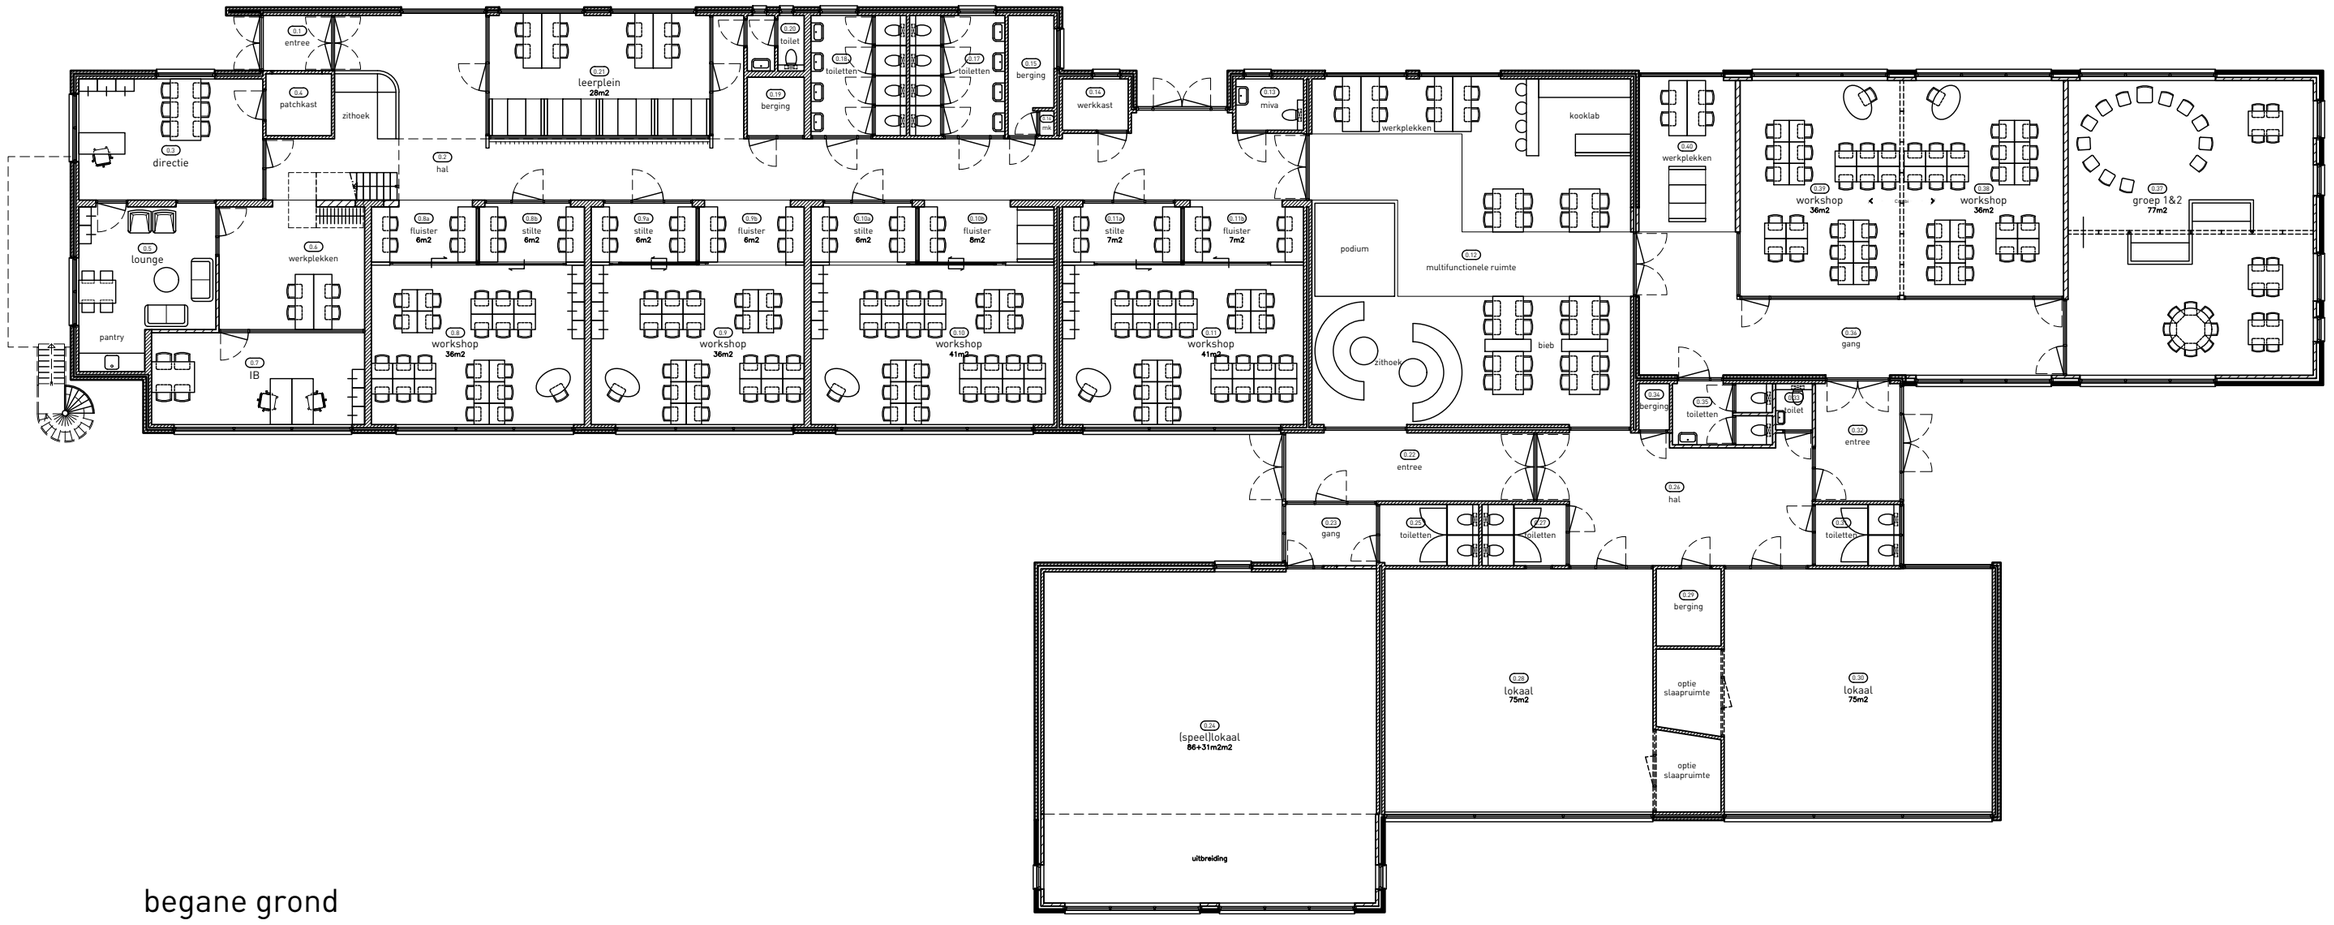


begane grond