


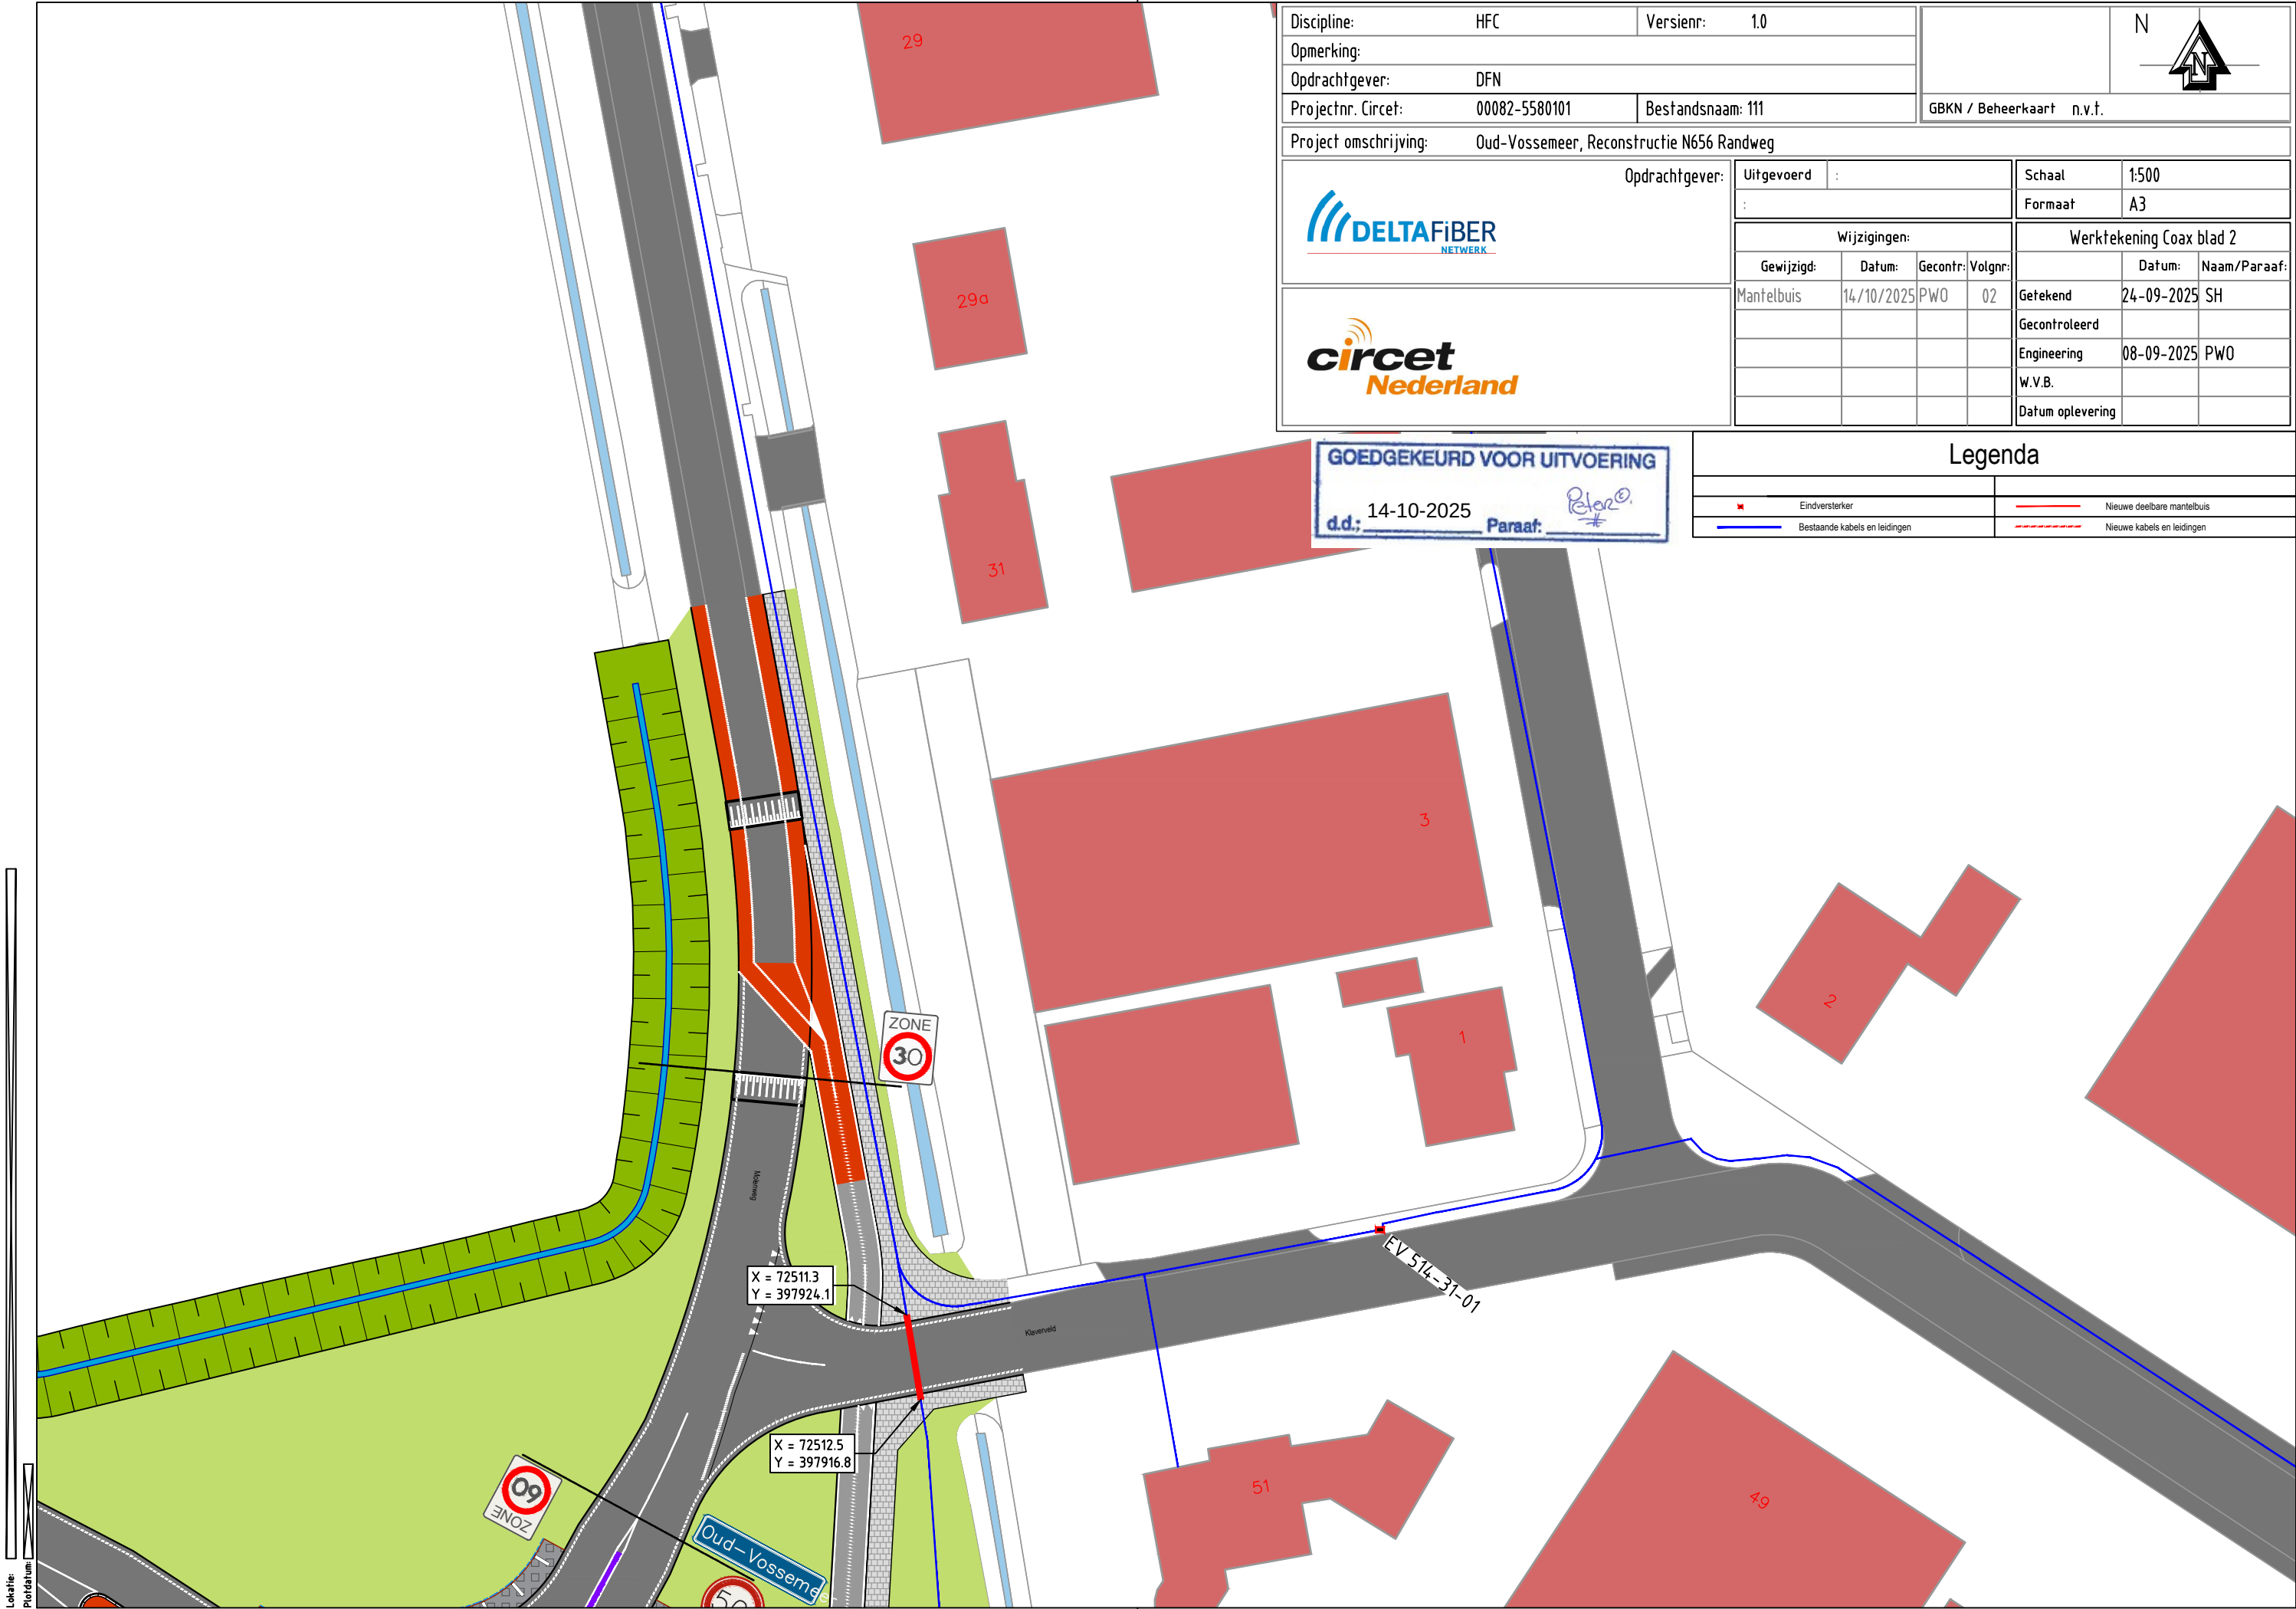

Discipline:	HFC	Versienr:	1.0	N 		
Opmerking:						
Opdrachtgever:	DFN					
Projectnr. Circet:	00082-5580101	Bestandsnaam:	111	GBKN / Beheerkaart n.v.t.		
Project omschrijving: Oud-Vossemeer, Reconstructie N656 Randweg						
	Opdrachtgever:	Uitgevoerd :		Schaal	1:500	
				Formaat	A3	
	Wijzigingen:			Werktekening Coax blad 2		
	Gewijzigd:	Datum:	Gecontr:	Volgnr:	Datum:	Naam/Paraaf:
	Mantelbuis	14/10/2025	PWO	02	Getekend	24-09-2025 SH
					Gecontroleerd	
					Engineering	08-09-2025 PWO
					W.V.B.	
				Datum oplevering		

GOEDGEKEURD VOOR UITVOERING
d.d.: 14-10-2025 Paraaf:

Legenda	
Eindversterker	Nieuwe deelbare mantelbuis
Bestaande kabels en leidingen	Nieuwe kabels en leidingen

Lokatie:
Plotdatum: