Lokatie:

Plotdatum:

Discipline:	Koper	Versienr:	1.0
Opmerking:			
Opdrachtgever:	DFN		
Projectnr. Circet:	00082-5580101	Bestandsnaam:	111
Project omschrijving:	Oud-Vossemeer, Reconstructie N656 Randweg		

N

GBKN / Beheerkaart n.v.t.

Opdrachtgever:

DELTAFiBER NETWERK

circet Nederland

Uitgevoerd	:	Schaal	1:500
:		Formaat	A3

Wijzigingen:

Gewijzigd:	Datum:	Gecontr:	Volgnr:
Mantelbuis	14/10/2025	PWO	02

Werktekening Koper

	Datum:	Naam/Paraaf:
Getekend	24-09-2025	SH
Gecontroleerd		
Engineering	08-09-2025	PWO
W.V.B.		
Datum oplevering		

GOEDGEKEURD VOOR UITVOERING

d.d.: 14-10-2025 Paraaf: Peter

Legenda

Bestaande kabels en leidingen
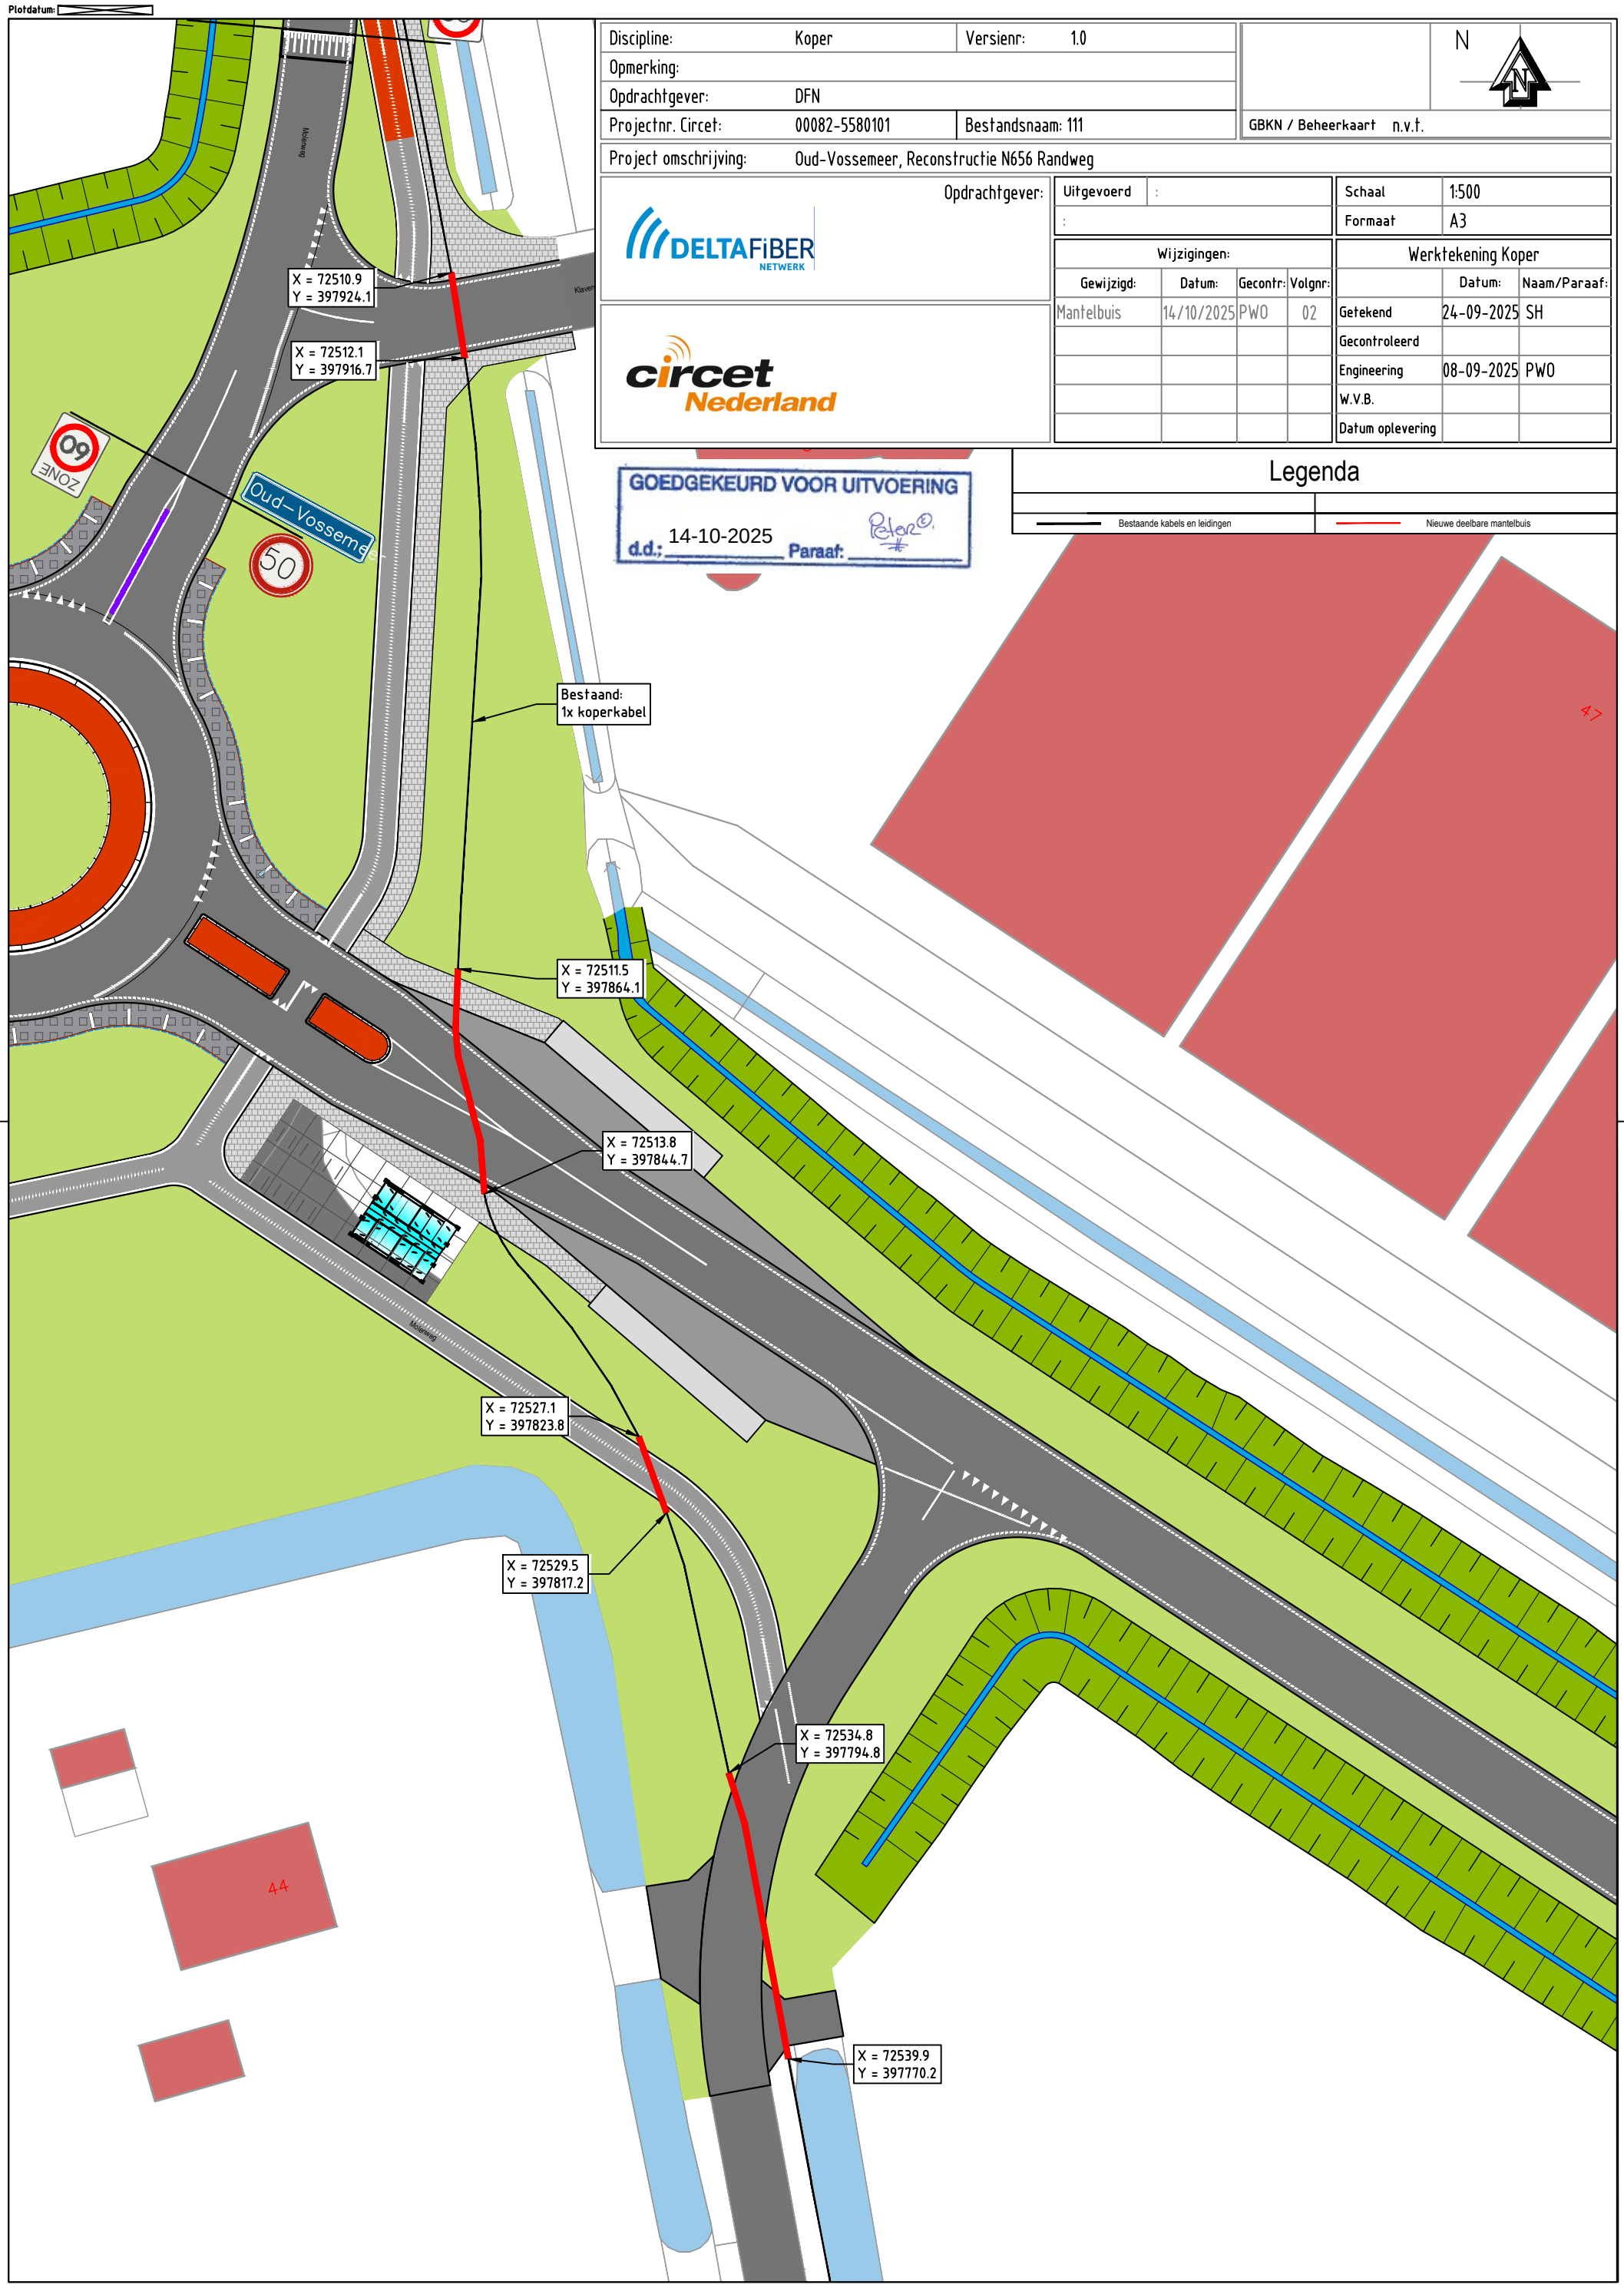
Nieuwe deelbare mantelbuis