



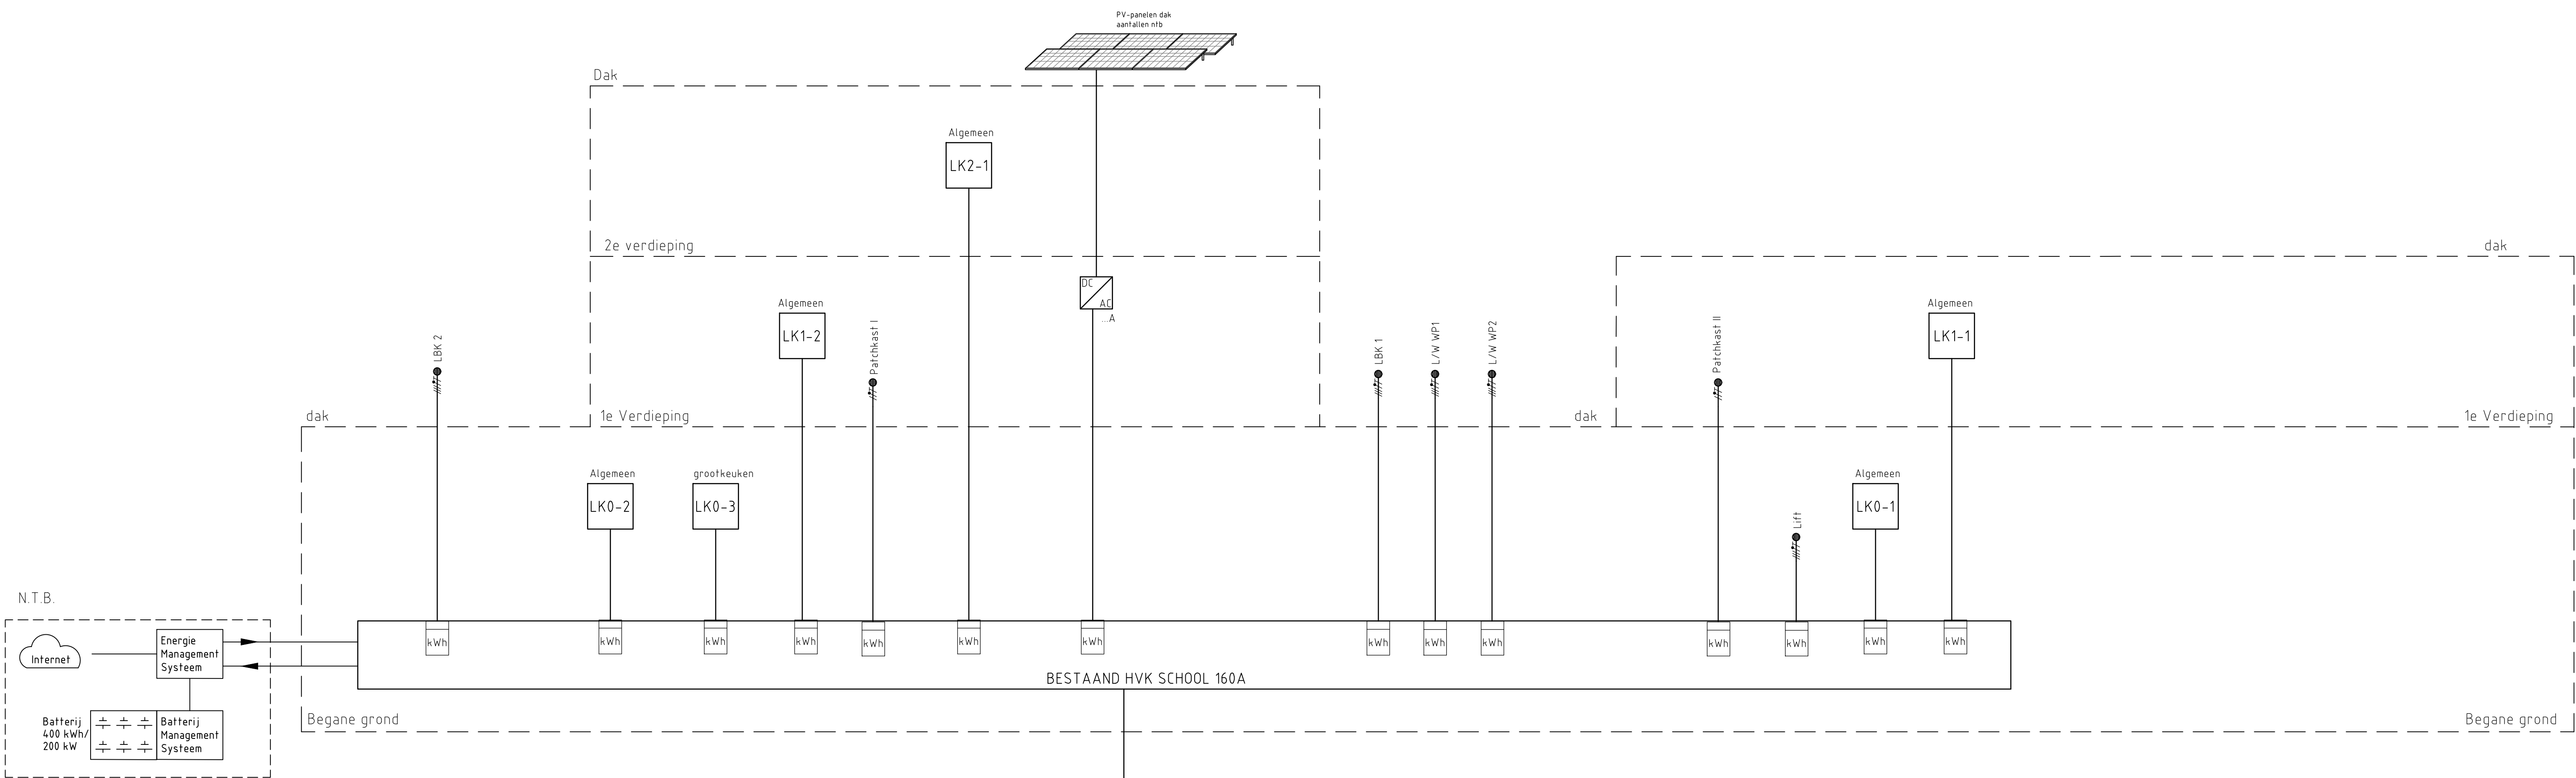

Voeding vanuit netbeheerder 3x160/250A
Aarding conform opgave netbeheerder

Netbeheerder (Enexis, Stedin, etc.)
Meetbedrijf (bijv. Fudura), partij te bepalen door afnemer

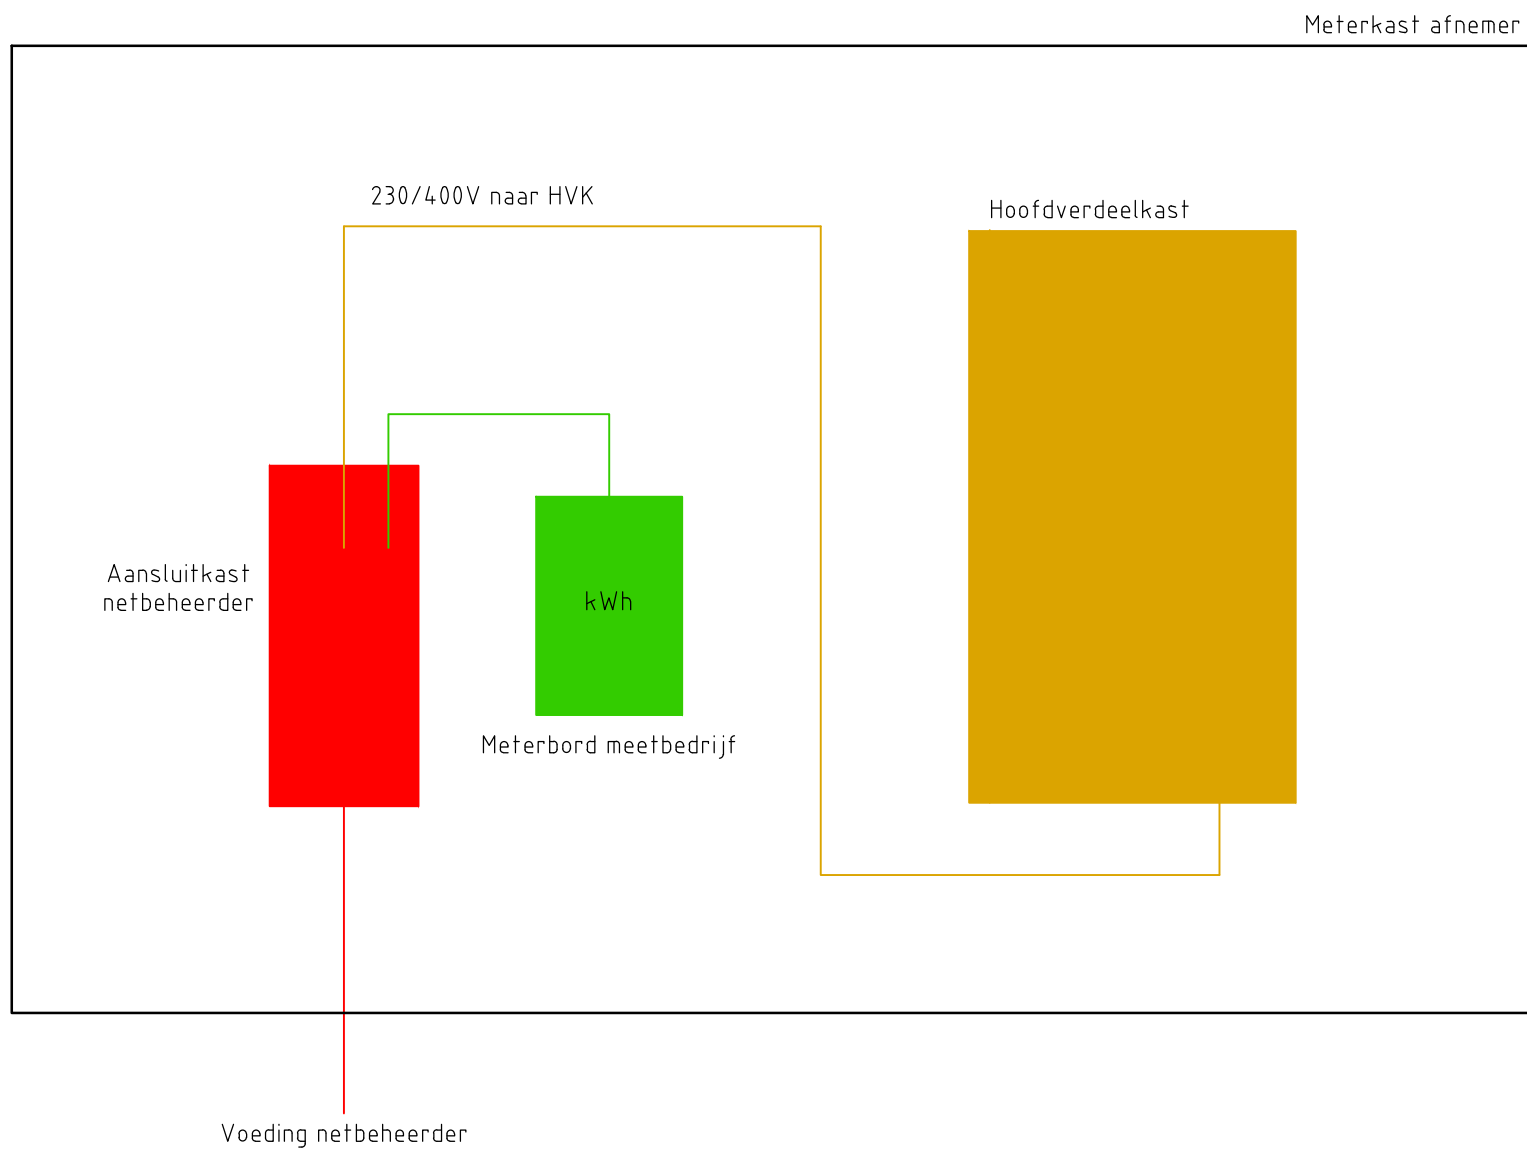

Installatieaanleg en beheer door:

Mogelijke aansluitingen:
3x160A (110 kVA)
3x250A (173 kVA)

Netbeheerder (Enexis, Stedin etc.)
Meetbedrijf (Fudura etc), partij te bepalen te bepalen door afnemer
afnemer (installateur), partij te bepalen te bepalen door afnemer

Omschrijving:		Principeschema Schakel- en Verdeelinrichtingen		KLICTET Schiedamschen 12 5063 AB Oostervoer Tel: 0438 - 68199-06 www.klictet.nl	
		Project:		Xref:	
Project:		Vernieuwbouw Curio locatie: Terheijdseseweg 348		Formaat: A0	
		Opdrachtgever:		Datum: 02-10-2026	
Curio Etten-Leur		Werk:		Schaal: N.V.T.	
				Getekend: DE	
Fase: VO		Gecontroleerd: EB		Status: Definitief	
				Projectnummer: 840001A	
Tekeningsnummer: E-020		Projectnummer: 840001A		Tekeningsnummer: E-020	