


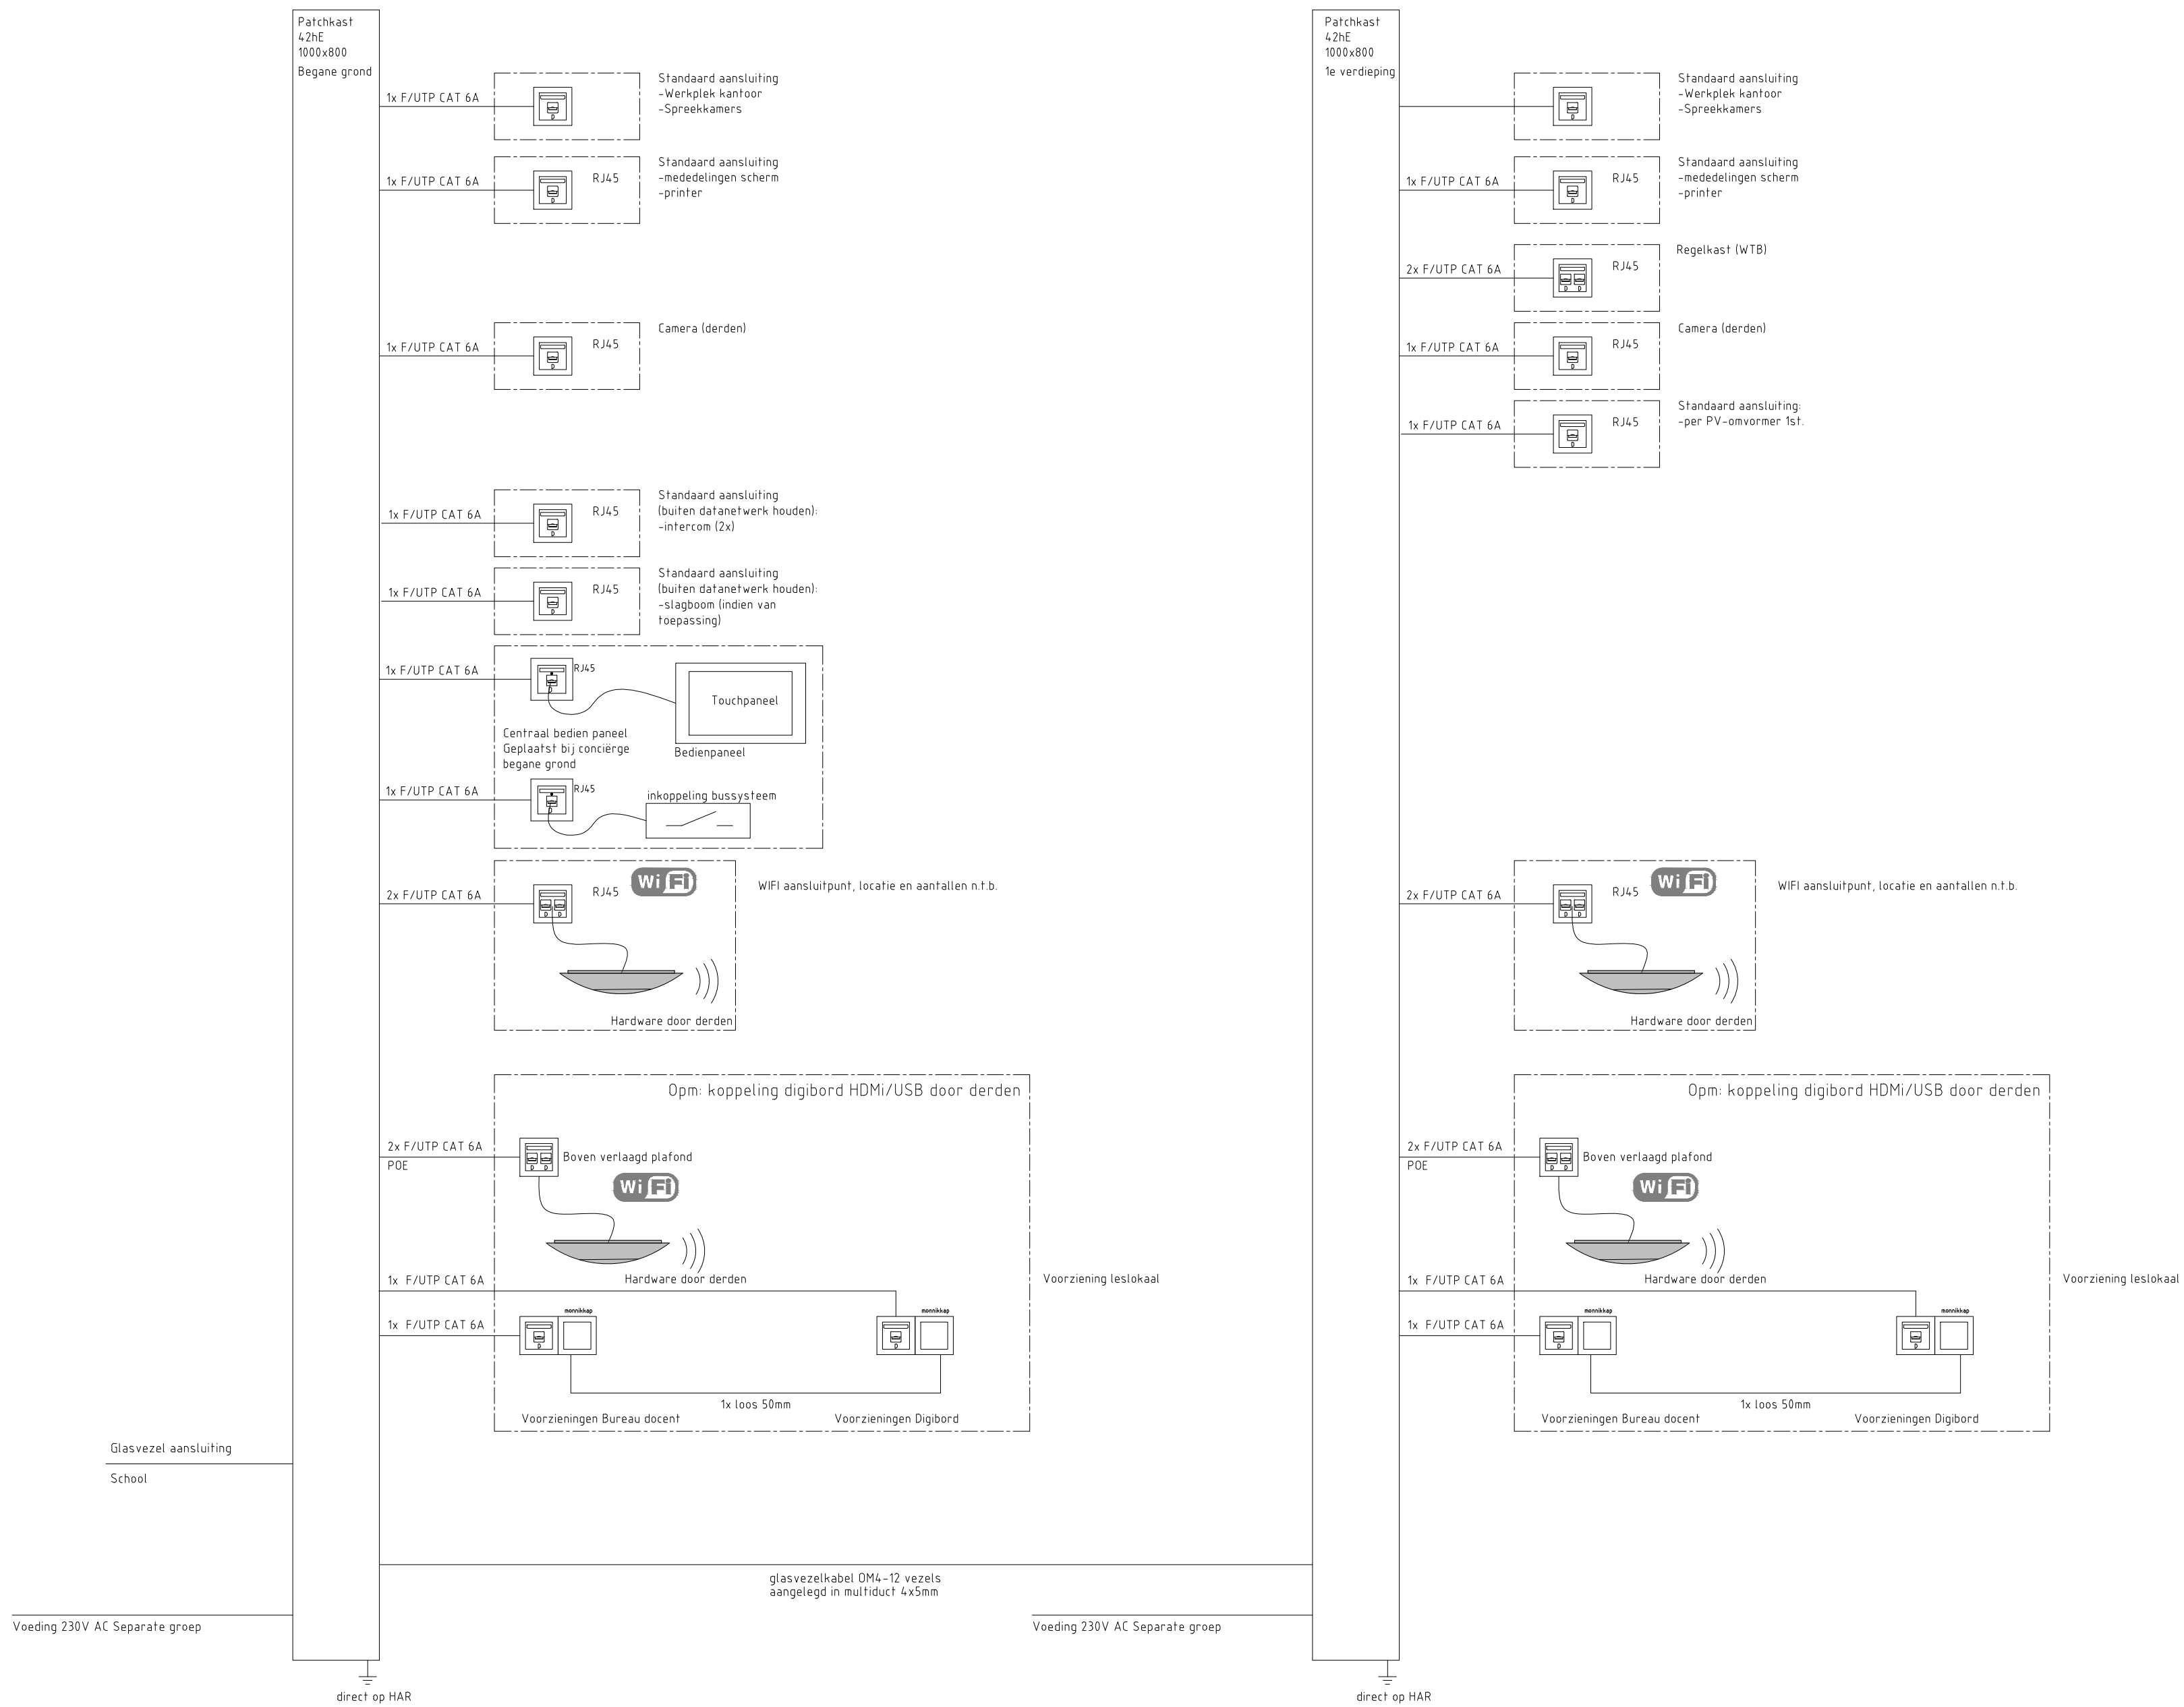

			Omschrijving:		Principeschema Data/communicatie		KLICTET Schijfstraat 12 5061 KB Oosterwijk Tel: 0416 - 66 99 99 www.klictet.nl		
C	B	A	Omschrijving	Project:		Xref:			
				Vernieuwbouw Curio locatie: Terheijdenseweg 348		Formaat: A2		Schaal: n.v.t.	
						Datum: 02-10-2026		Wijz.: -	
C	B	A	Wijz: Datum	Opdrachtgever:		Fase:		Status:	
				Curio		VO		Definitief	
				Etten-Leur		Projectnummer: 840001A		Tekeningnummer: E-060	
			Wijz: Datum						
		A							