


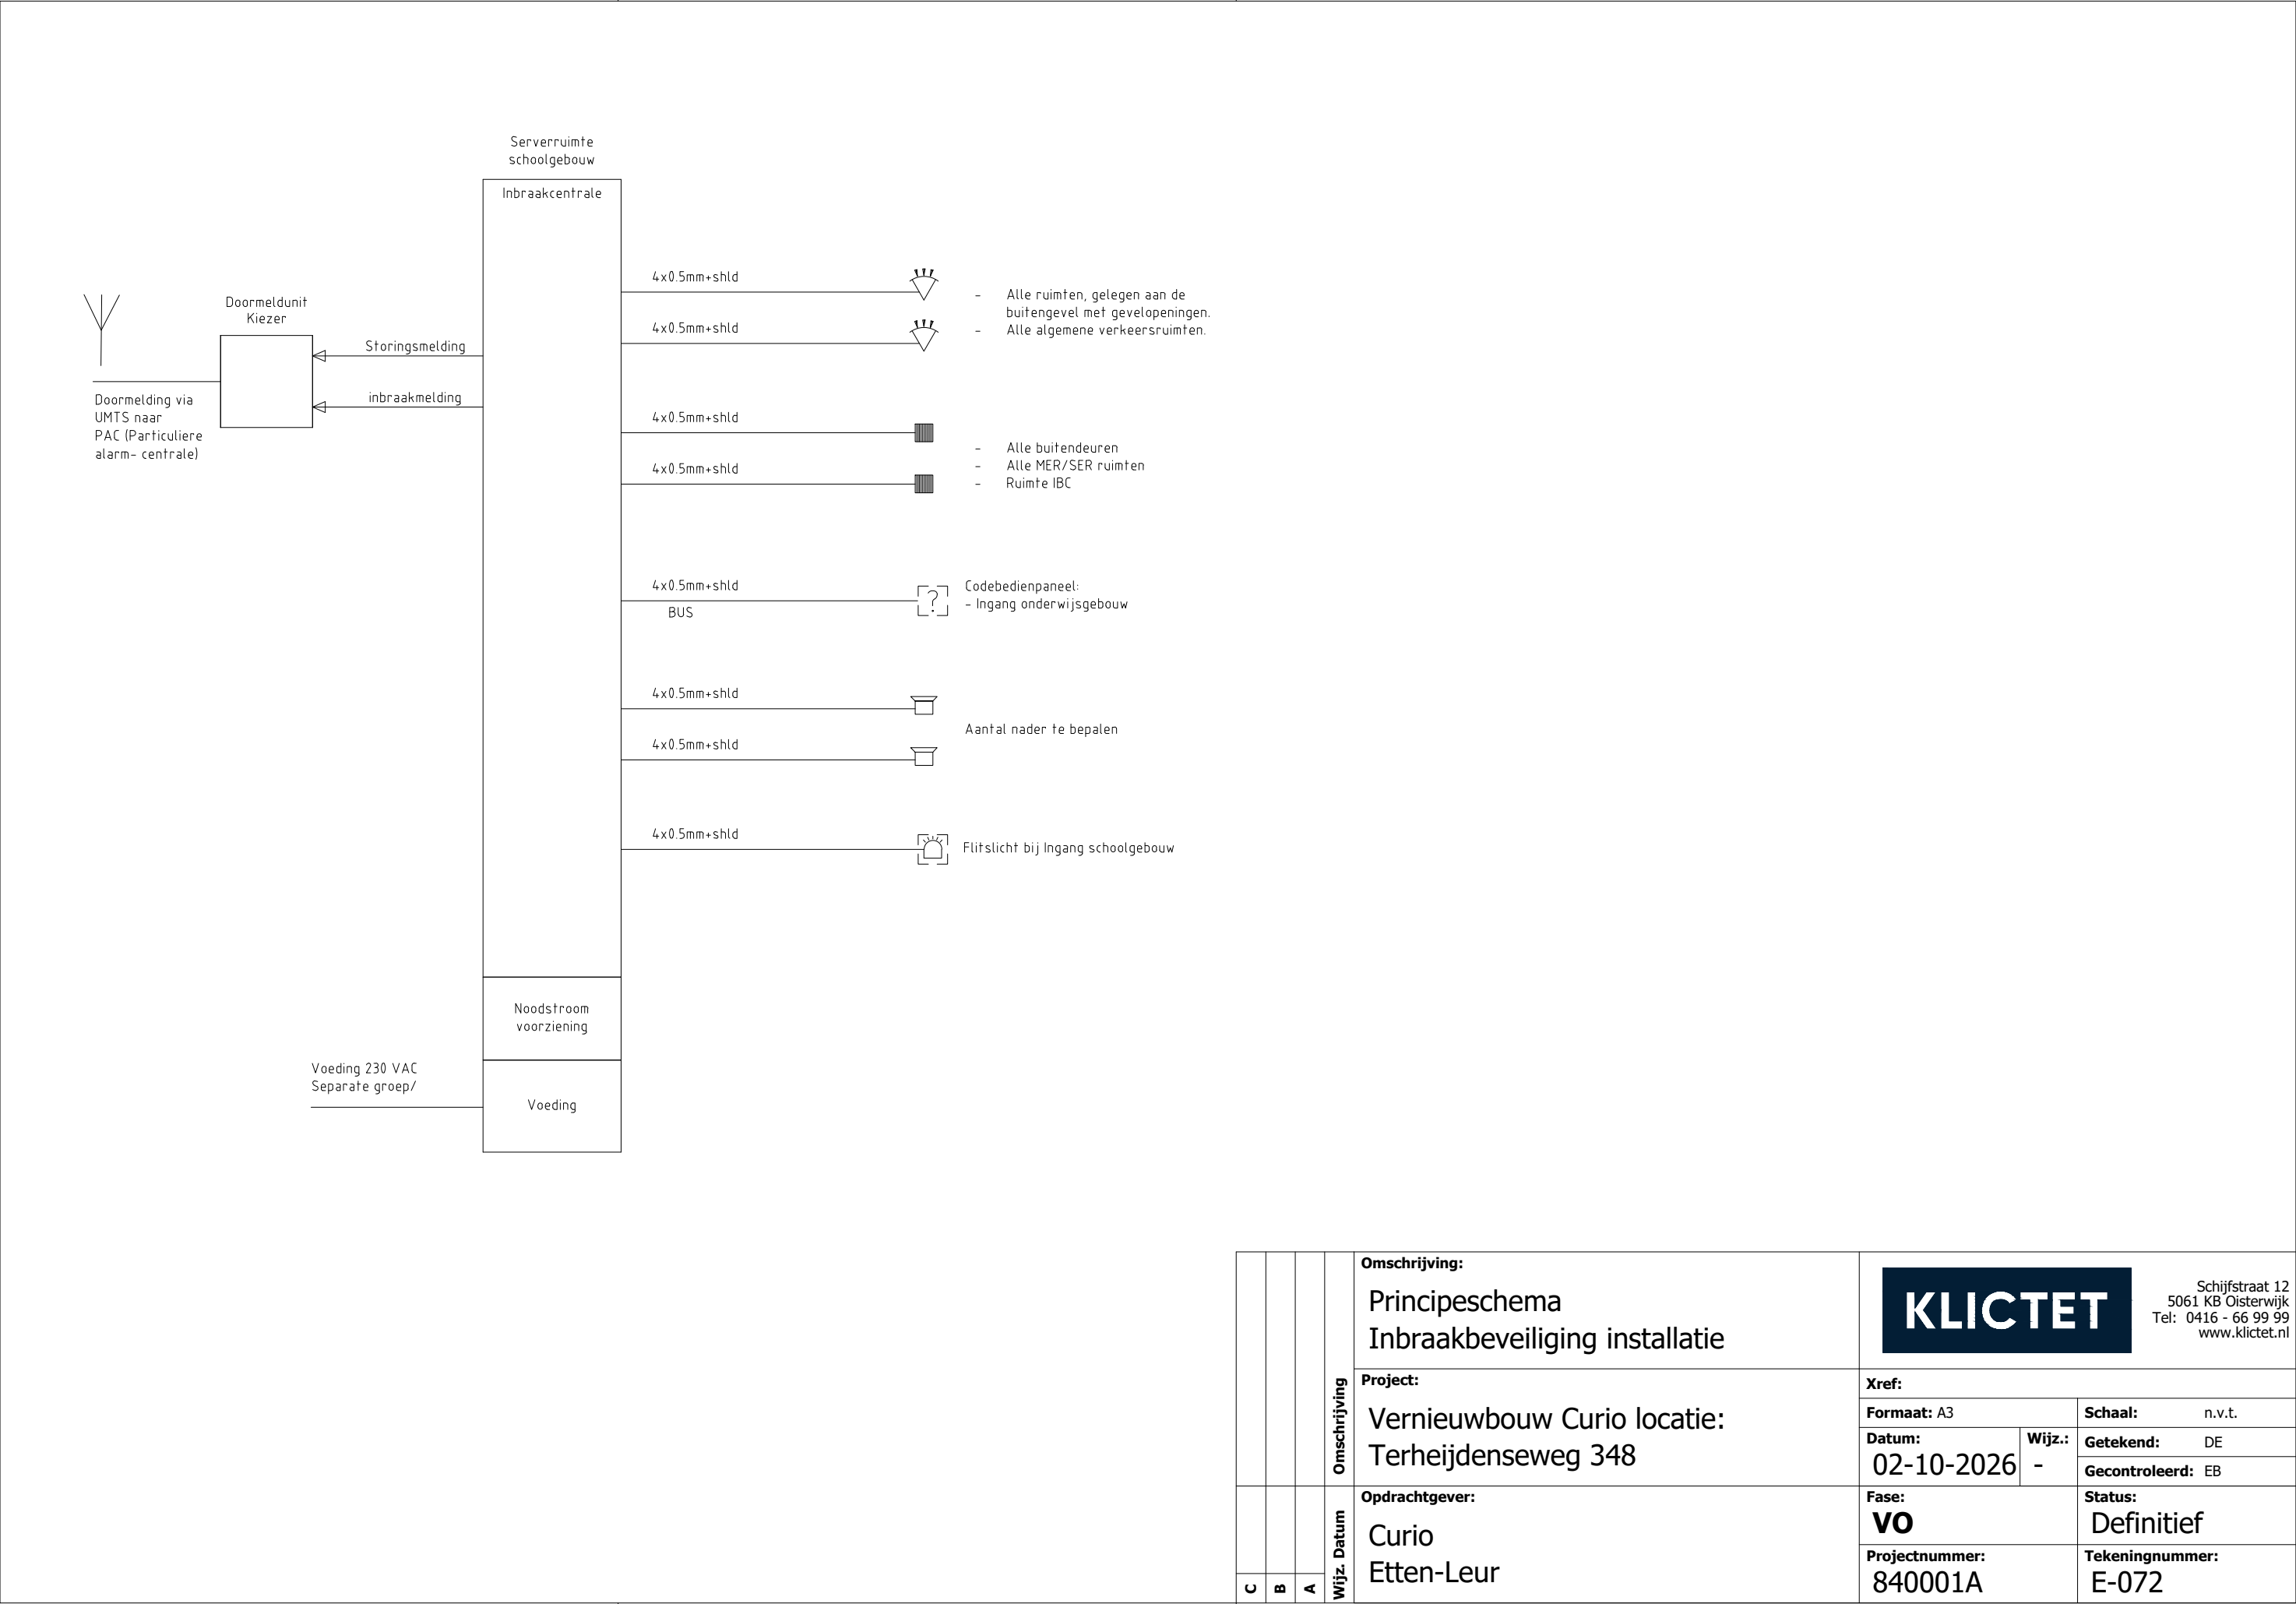

Schijfstraat 12
5061 KB Oisterwijk
Tel: 0416 - 66 99 99
www.klictet.nl

Xref:			
Formaat:	A3	Schaal:	n.v.t.
Datum:	02-10-2026	Wijz.:	-
		Getekend:	DE
		Gecontroleerd:	EB

Fase:	VO	Status:	Definitief
Projectnummer:	840001A	Tekeningnummer:	E-072