




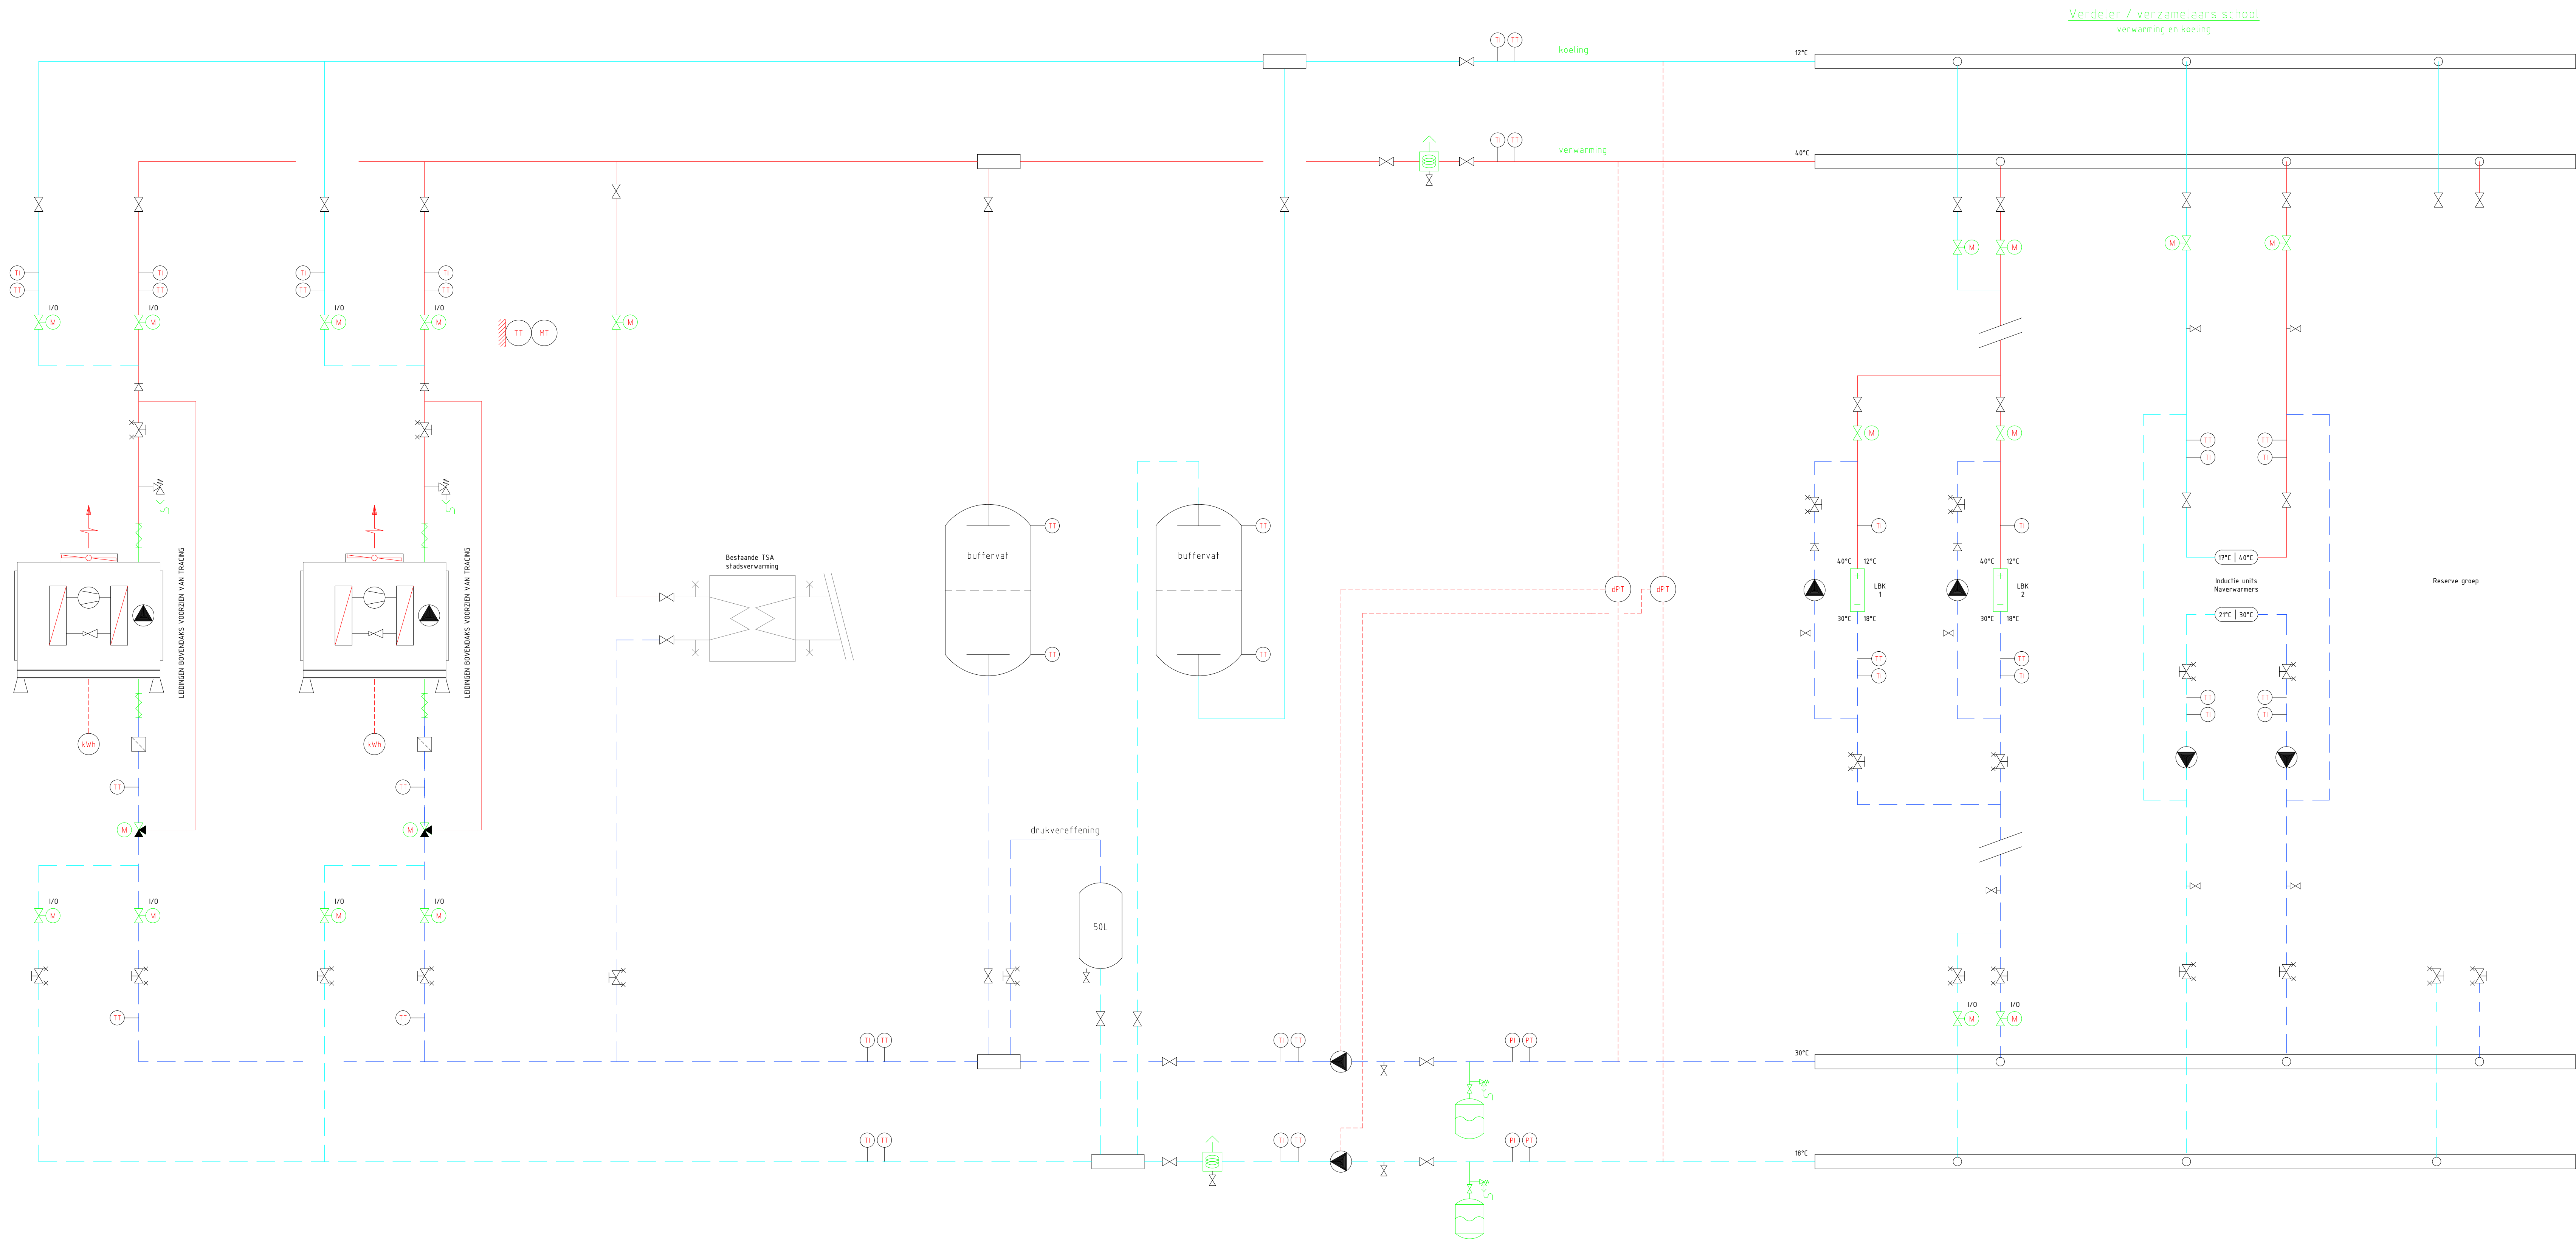


Principe regeling luchtverwarming met VAV
aantallen volgens tekening

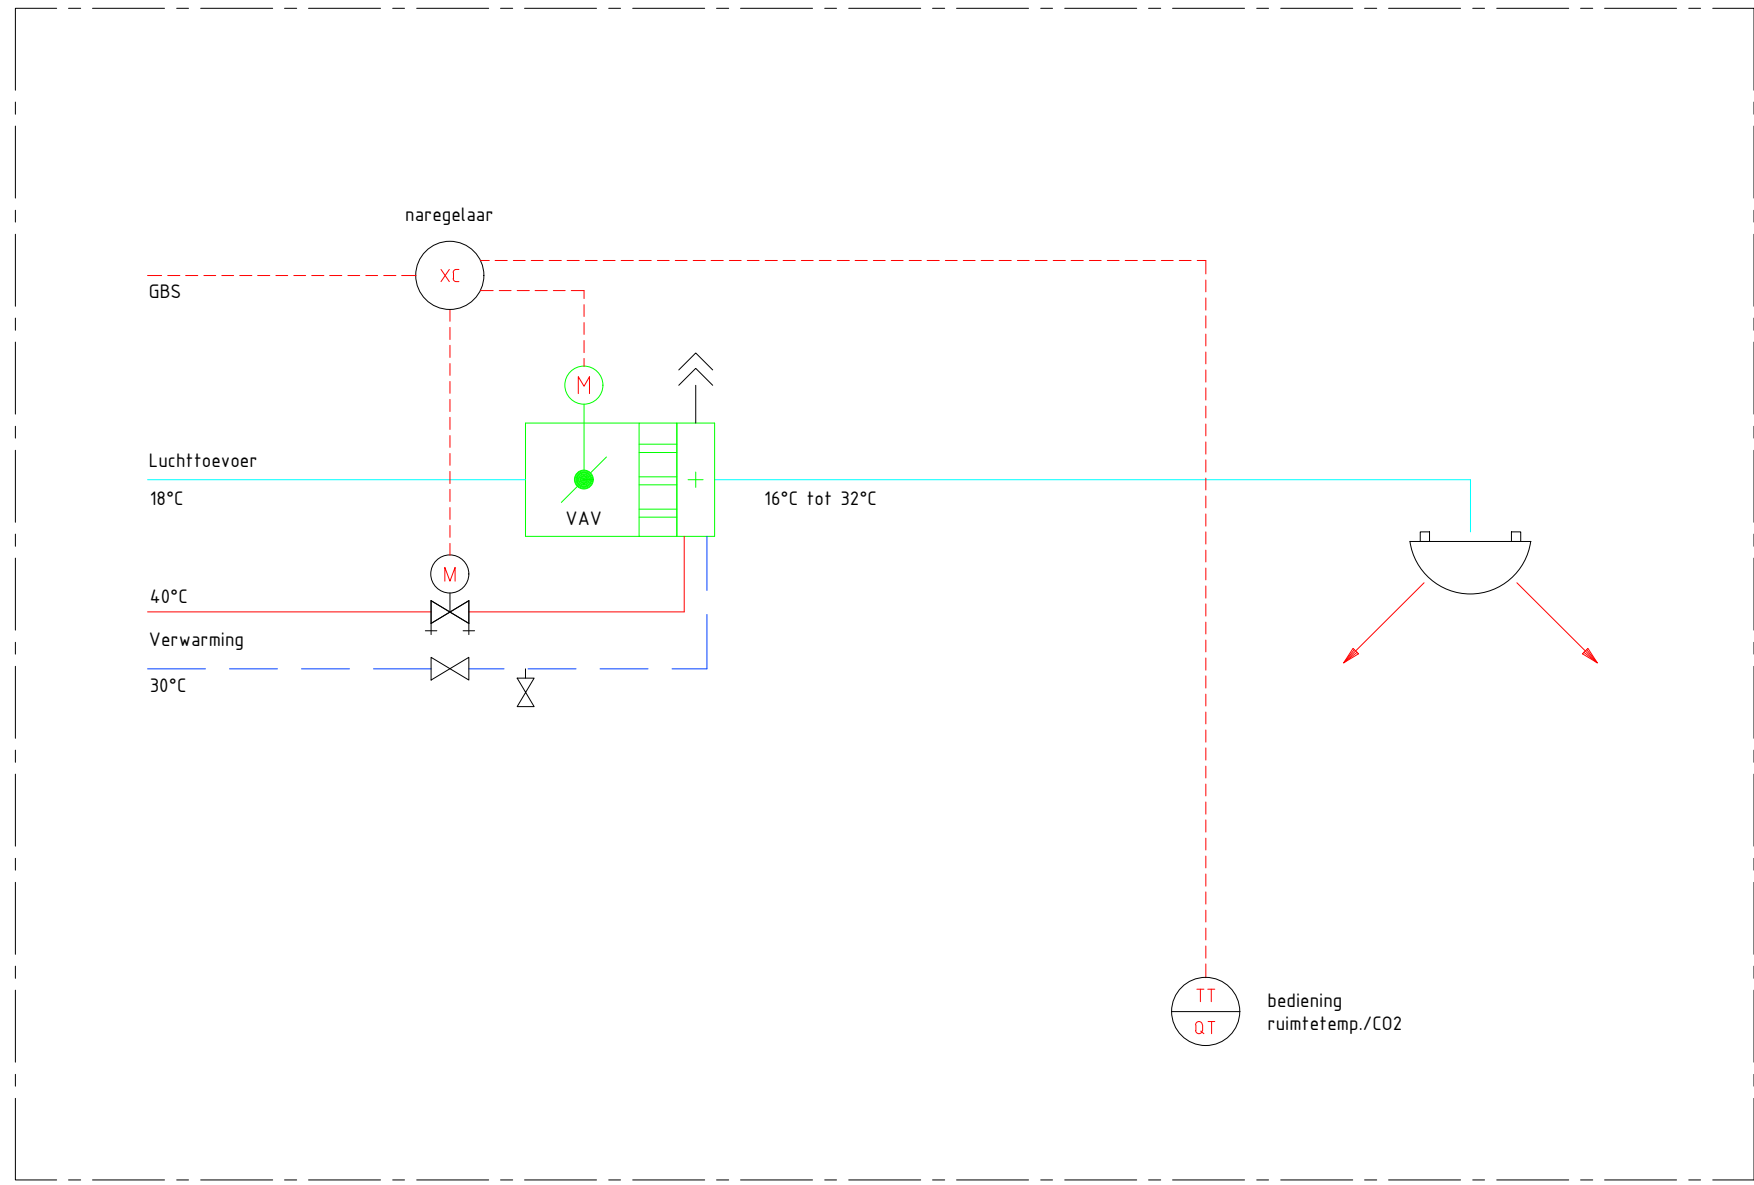

Principe regeling plafond industrie-units
aantallen volgens tekening

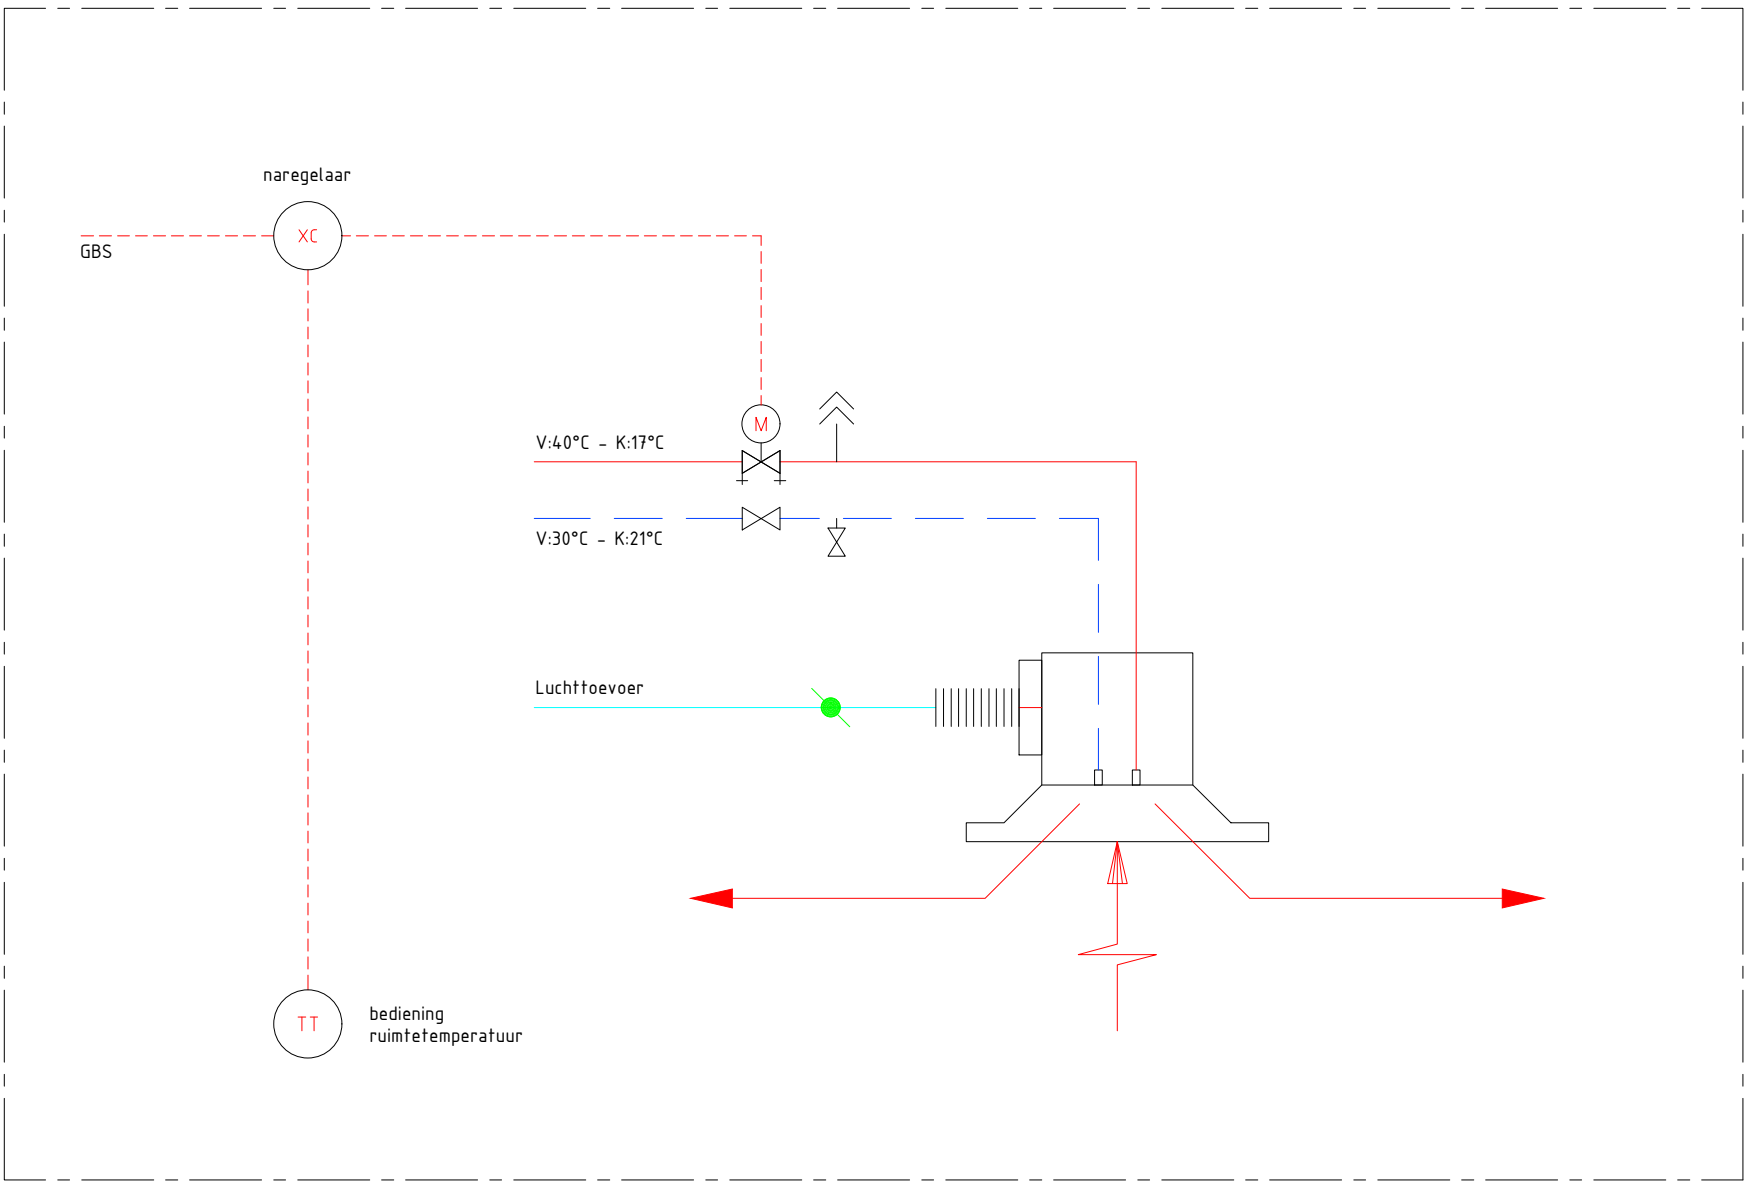

Koeling serverruimte
split-unit

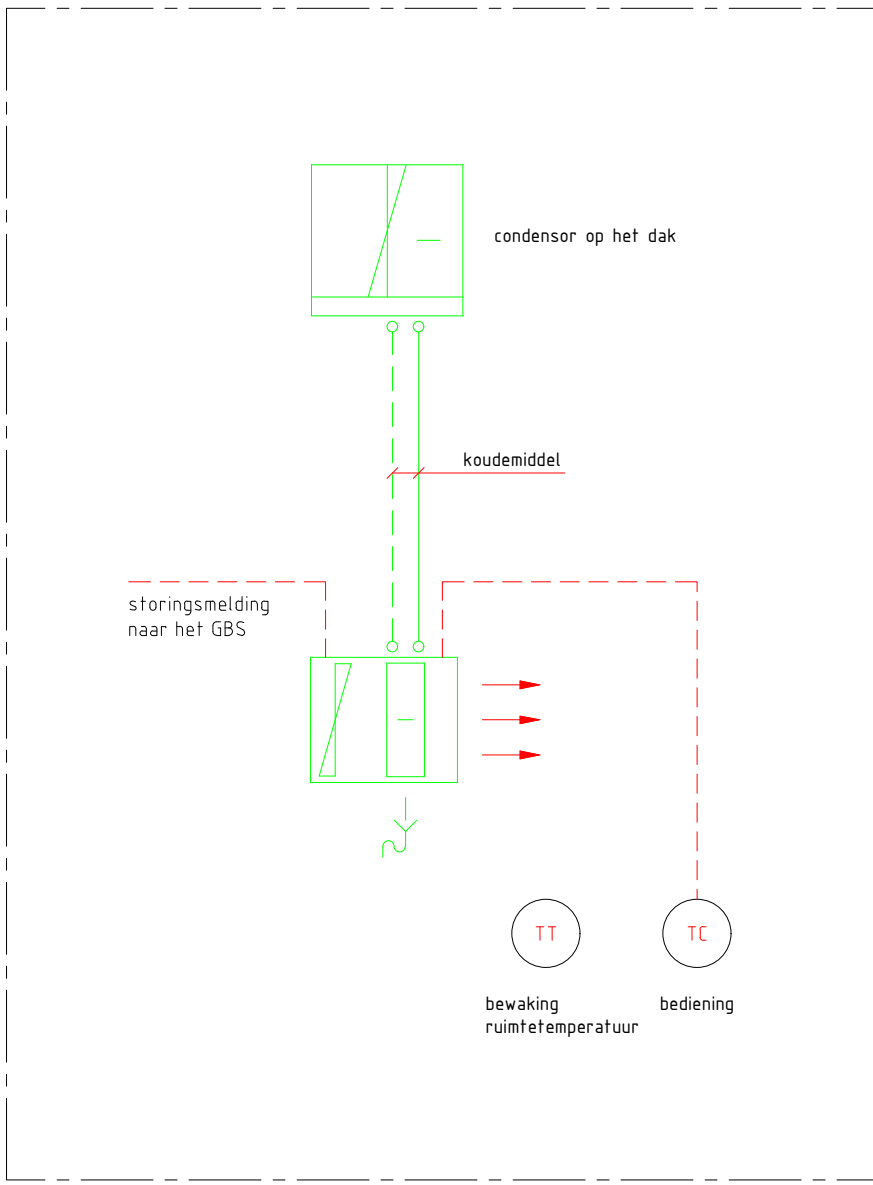

RENV001					
	AFSLUITER		OVERSTORTVENTIL		FLEXIBELE AANSLUITING / COMPENSATOR
	INREGELAFSLUITER		TERUGSLAGKLEP		THERMISTOR
	AFSLUITER OPEN/DOCHT MOTORBEDIEND		VUL-/AFTAPKRAAN		TEMPERATUURMETER
	REGELAFSLUITER MOTORBEDIEND		DREUKLEP VOORZIEN VAN TOEGANGSREGELING (C-MOTOR)		HANDELIJKE
	DREUKLEP REGELAFSLUITER MOTORBEDIEND		FILTER / VULAFSLUITER		DRIJF- / DRIJF-
	DRIJF- / DRIJF-		LUCHT-/VULAFSLUITER		THERMISTOR

Onschrijving:
Principeschema
Verwarming en koeling

Project:
Vernieuwbouw Curio locatie:
Terheijdenseweg 348

Opdrachtgever:
Curio
Etten-Leur

KLICET

SCHIED 2021 12
5063 432 00000000
Tel: 0481 - 6500000
www.klicet.nl

Ken:
Formaat: A0
Datum: 02-10-2026
Fase: VO
Projectnummer: 859001A

Schaal: N.V.T.
Getekend: PH
Gecontroleerd: EB
Status: definitief

Tekeningnummer:
W-010

959001A - W-010.dwg