
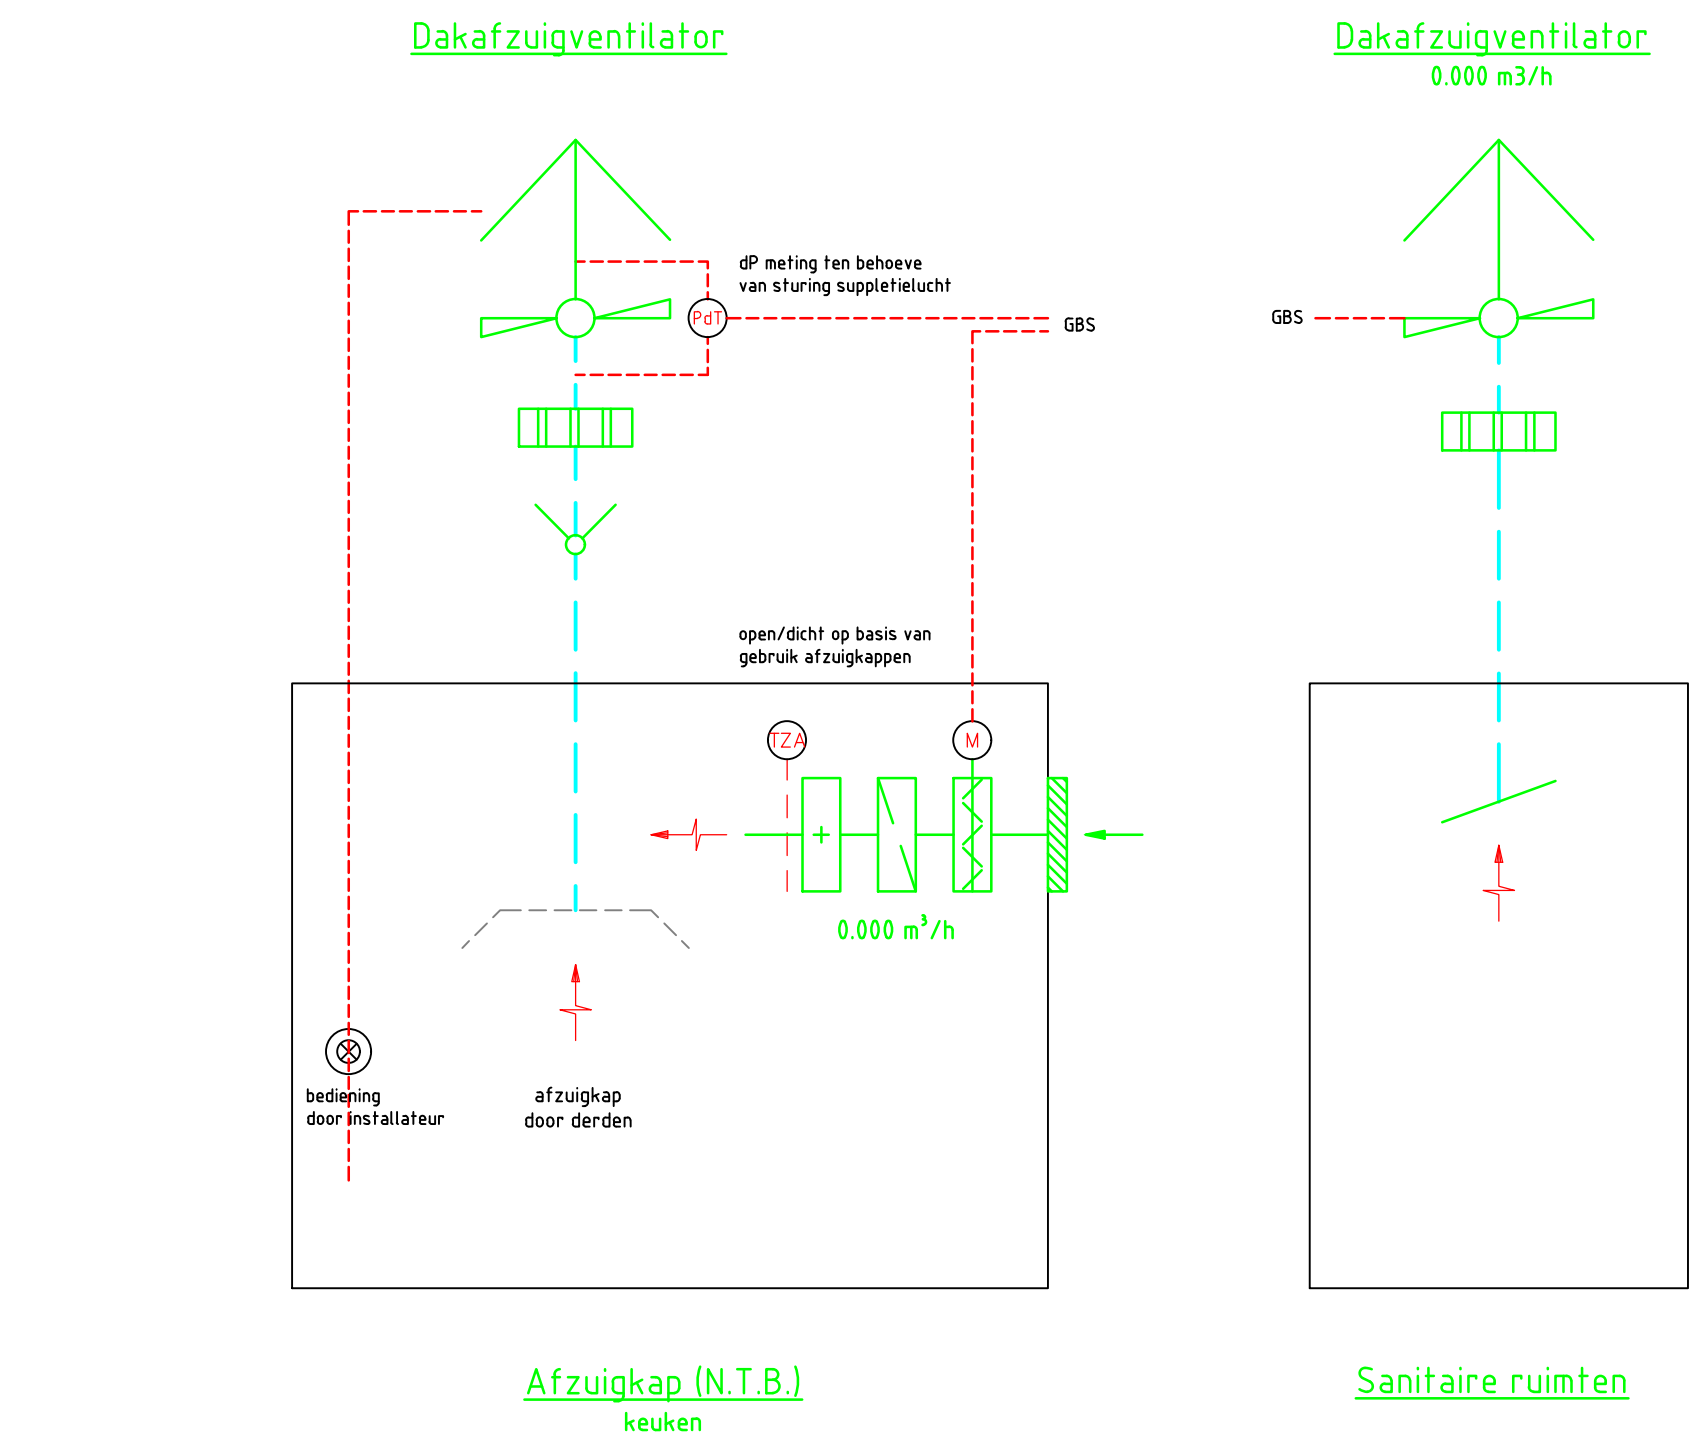
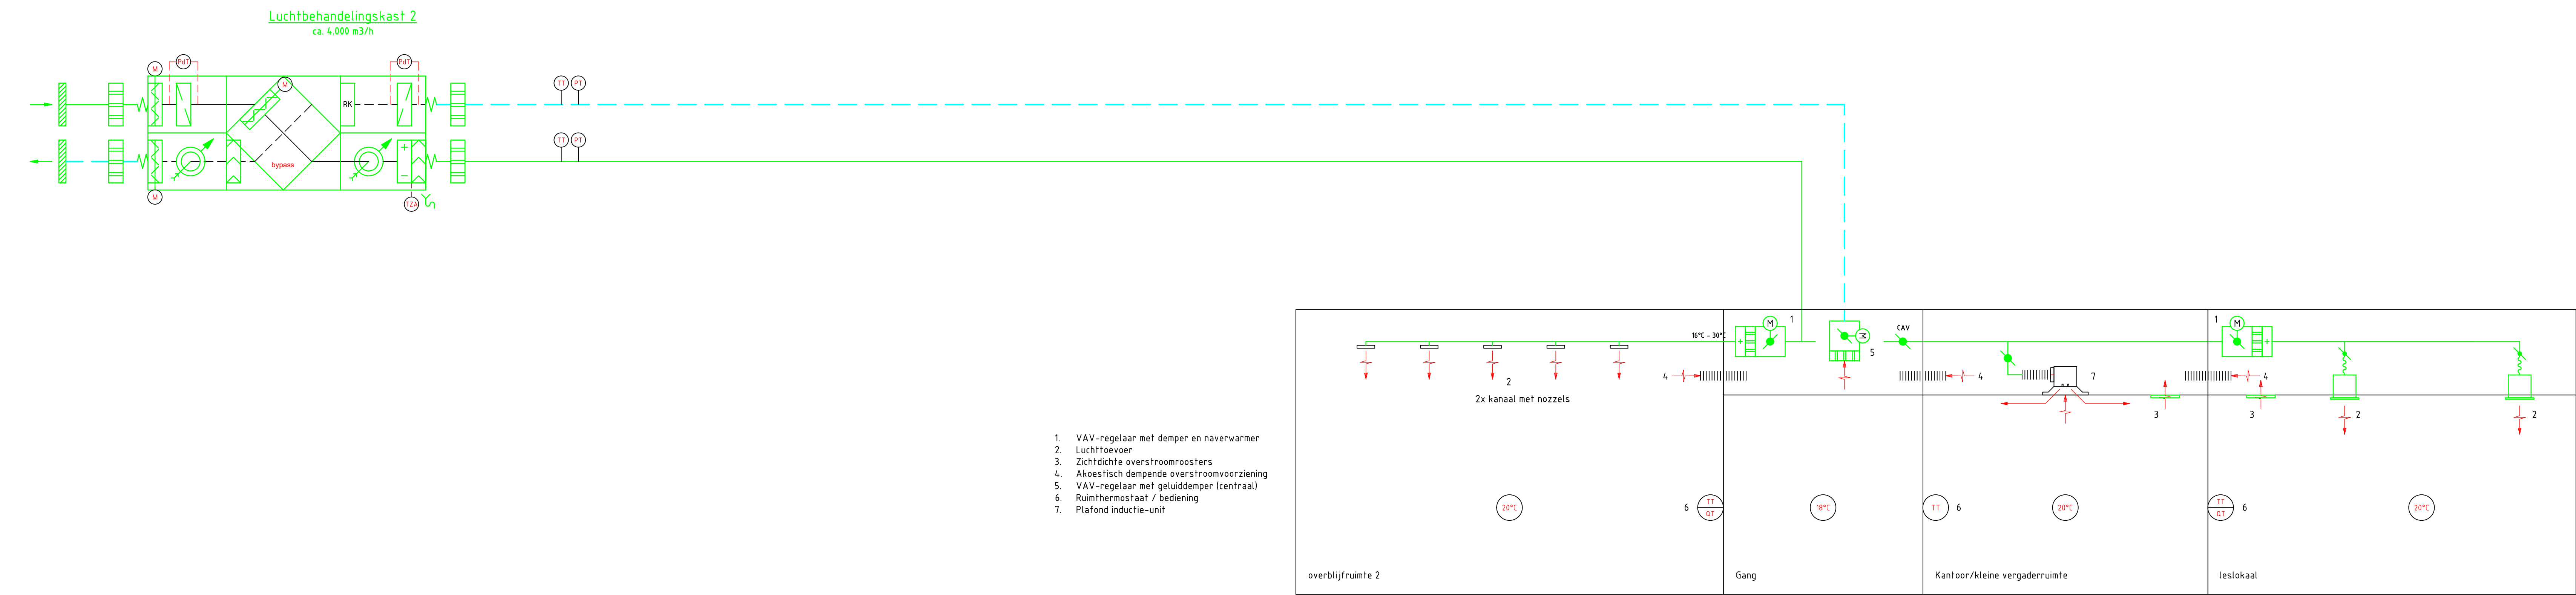


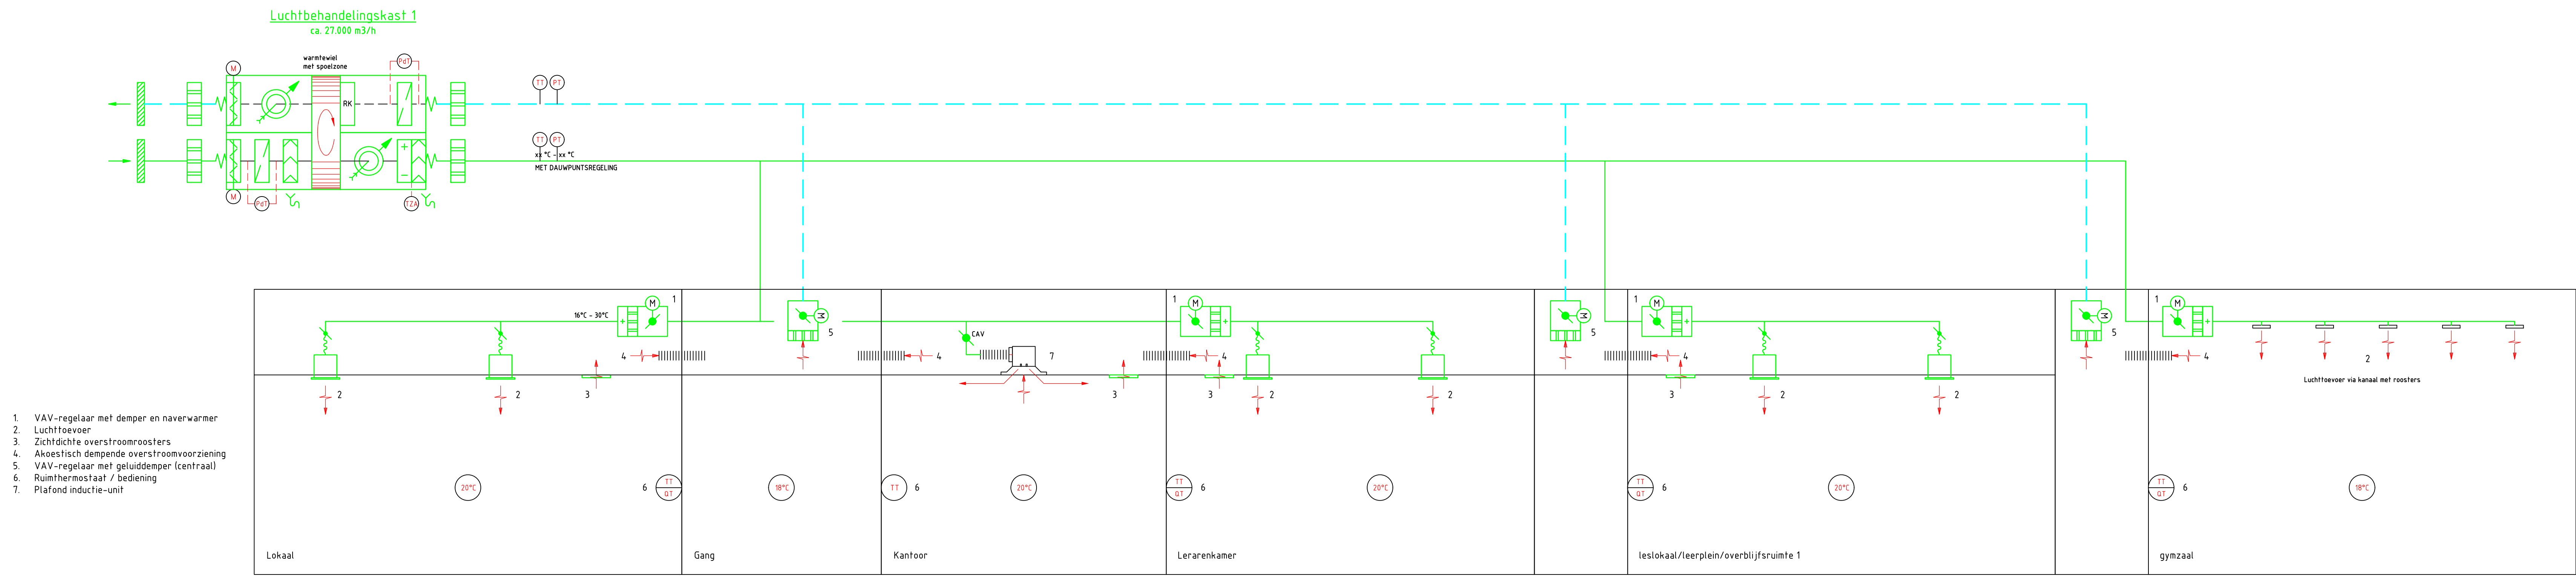

RENV001	
	VENTILATOR, TOEGANGSREGELD
	LUCHTFILTER, ZAKENFILTER
	GELUDDOPPER
	VERWARMINGBATTERIJ
	KOELBATTERIJ
	CHANGE-OVER BATTERIJ
	DRUPELVANGER
	SECTIE MET GEÏNTEGREERDE REGELTECHNIEK
	VARIABLE VOLUME REGULATOR (VAV)
	MOTORISERENDE LUCHTVALF
	INLETTUIG
	CONSTANT VOLUME REGULATOR
	TEMPERATUURSENSOR
	DRUKSENSOR
	DRUKVERSCHILSENSOR
	VORSTBEVEILIGING
	TEMPERATUURSENSOR
	CO2- EN TEMPERATUURSENSOR

Omschrijving: Principeschema Ventilatie en luchtbehandeling		Klicet	
Project: Vernieuwbouw Curio locatie: Terheijdenseweg 348	Client: Curio Etten-Leur	Schaal: N.V.T.	Getekend: PH
Opdrachtgever: Curio Etten-Leur	Projectnummer: 859001A	Wijk: 02-10-2026	Gecontroleerd: EB
Status: definitief		Tekeningnummer: W-020	