


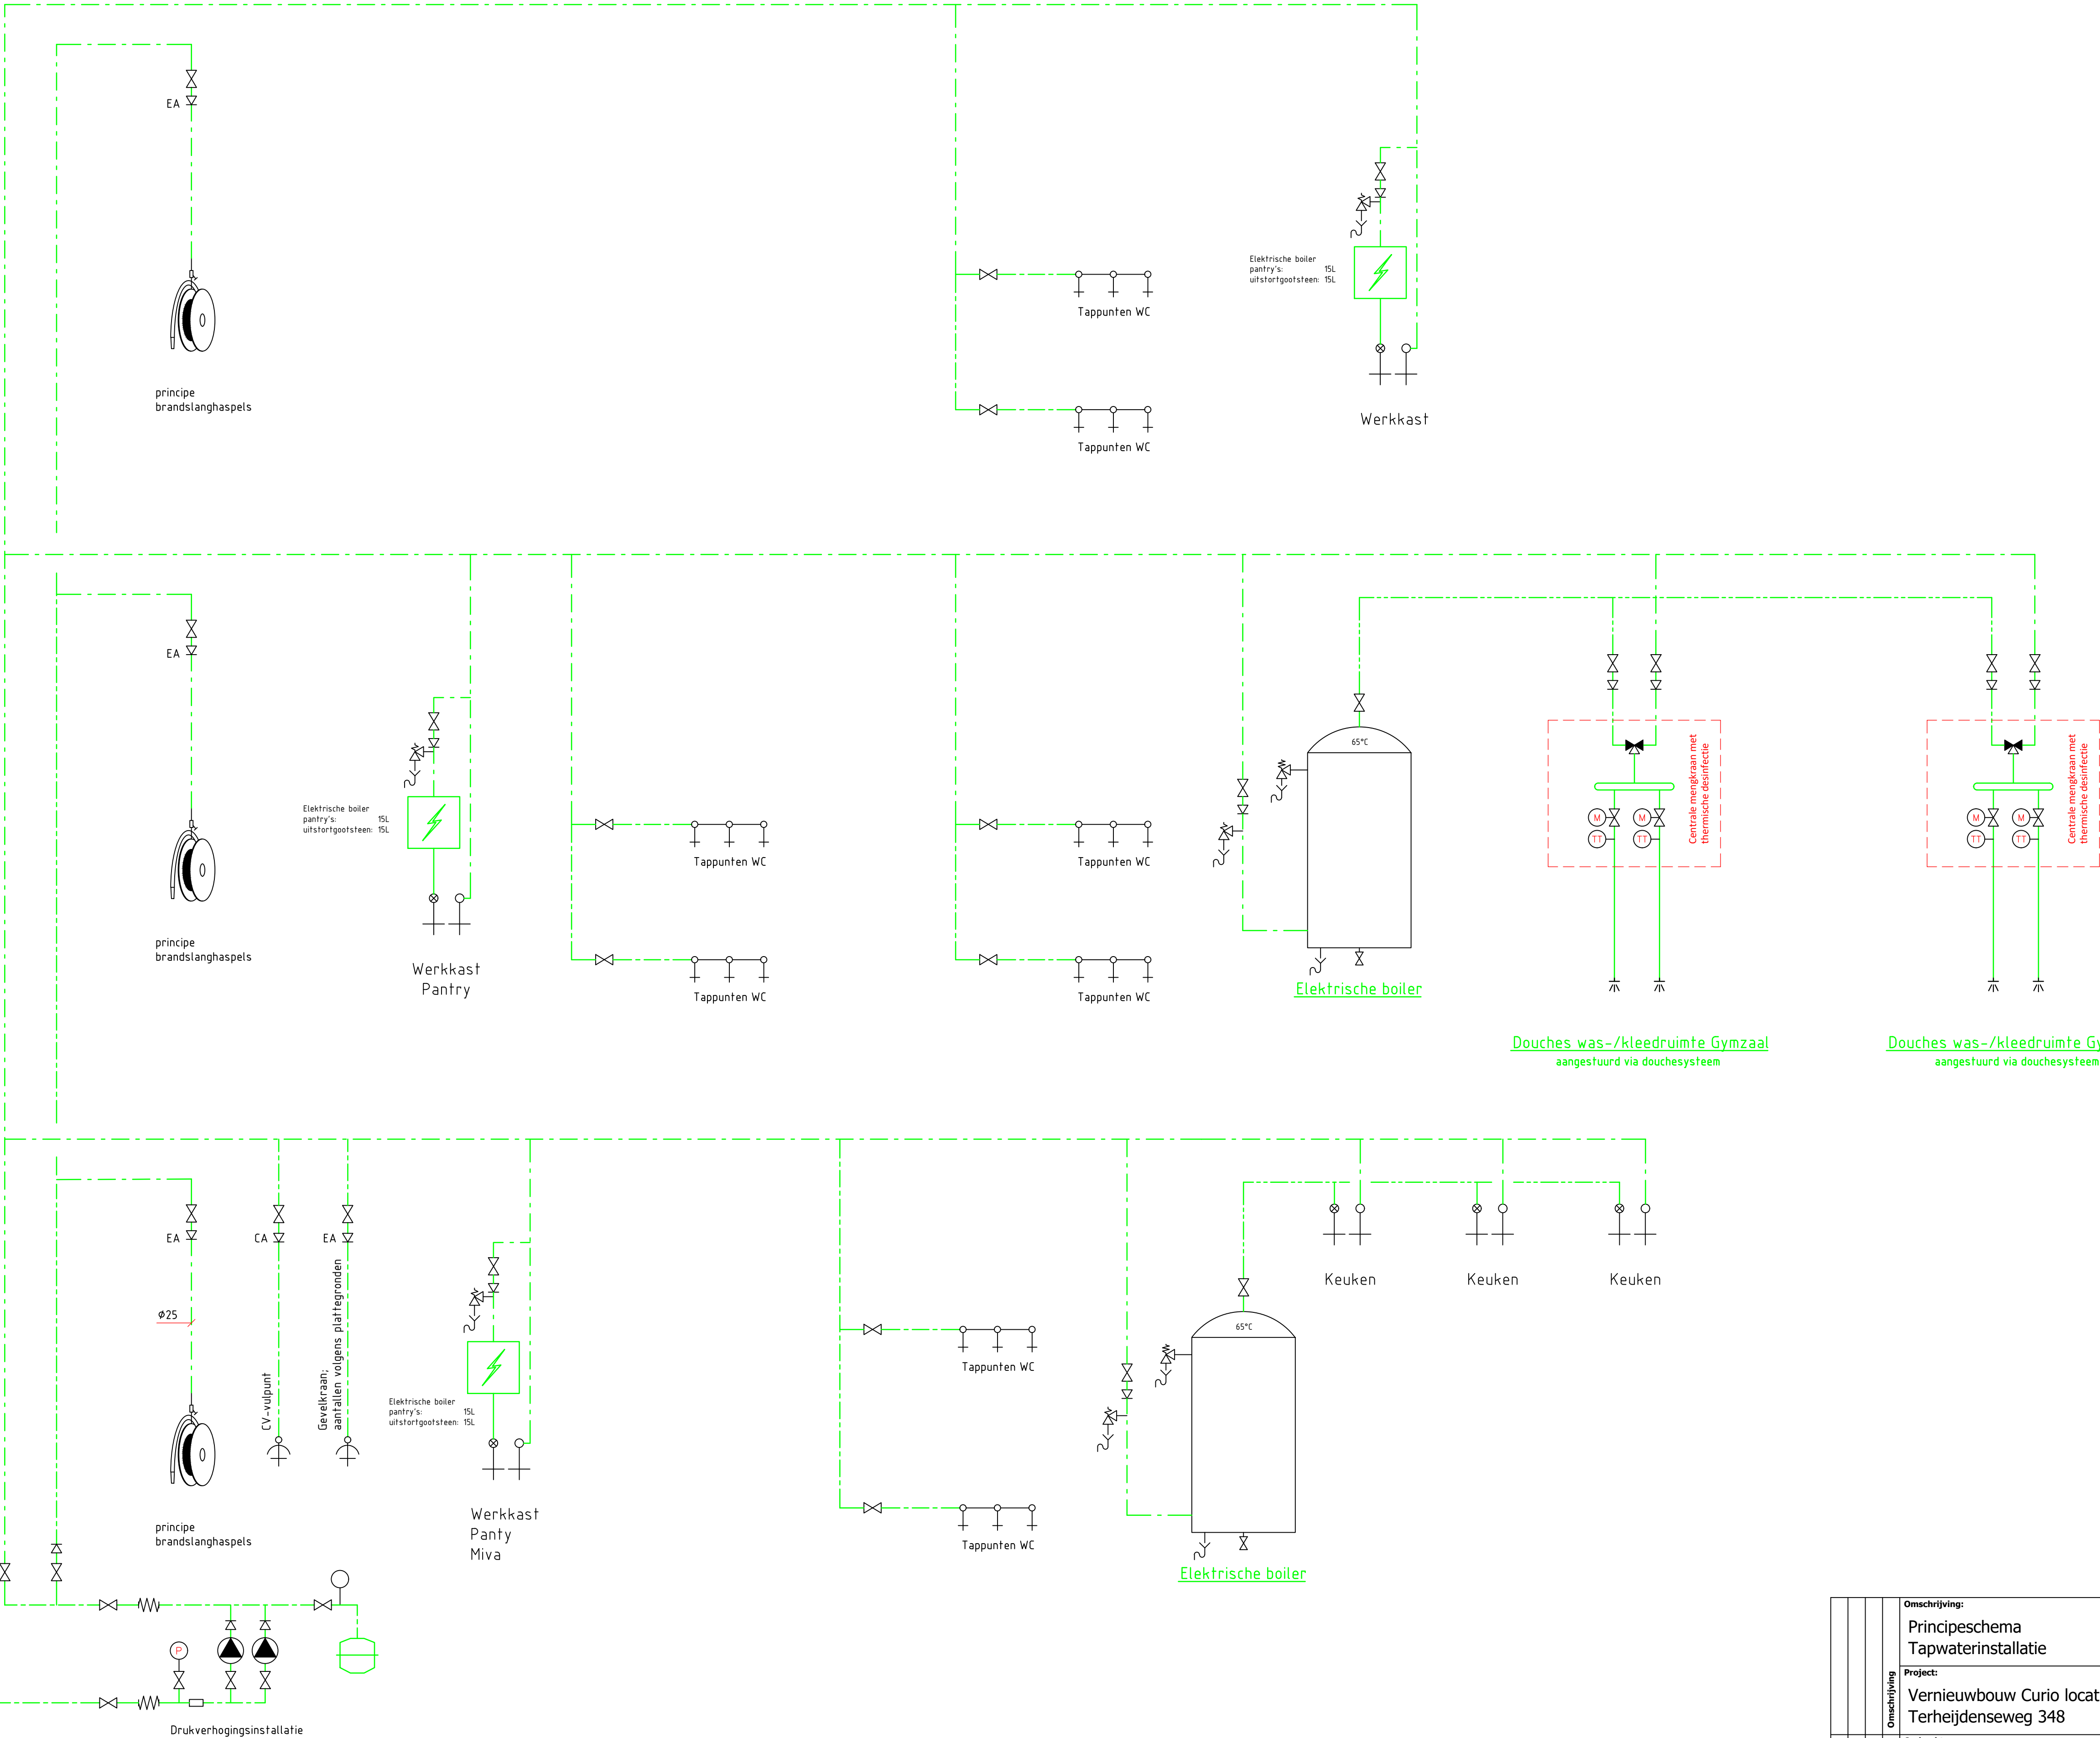

RENV001	
	KOUWATERLEIDING
	WARMWATERLEIDING
	WARMWATER CIRCULELEIDING
	GASLEIDING
	AFSLUITER MET AFTAP
	GASGEBREKBEVEILIGING
	DRUKREDUCEERTOESTEL
	AFSLUITER MOTORBEDIEND
	DRIEWEG (REGEL)AFSLUITER MOTORBEDIEND
	THERMOSTATISCHE REGELAFSLUITER
	OVERSTORTVENTIEL
	AFVOER ONDERBROKEN MET TRECHTER
	CONTROLEERBARE TERUGSLAGKLEP
	FILTER
	THERMOMETER
	TEMPERATUROPNEMER
	DRUKOPNEMER
	CIRCULATIEPOMP VOORZIEN VAN TOERENREGELBARE EC-MOTOR
	WATERMETER MET PULSTELLER
	GASMETER MET PULSTELLER

Omschrijving:		Principeschema Tapwaterinstallatie	
Project:		Vernieuwbouw Curio locatie: Terheijdenseweg 348	
Opdrachtgever:		Curio Etten-Leur	
Xref:		Formaat: A1	Schaal: N.V.T.
Datum:		02-10-2026	Wijz.: Getekend: MH
Fase:		vo	Status: definitief
Projectnummer:		859001A	Tekeningnummer: W-030

KLICTET

Schijfstraat 12
5061 KB Oosterwijk
Tel: 0416 - 66 99 99
www.klictet.nl