


01.

4. Inpassing ISK
scenario 2030

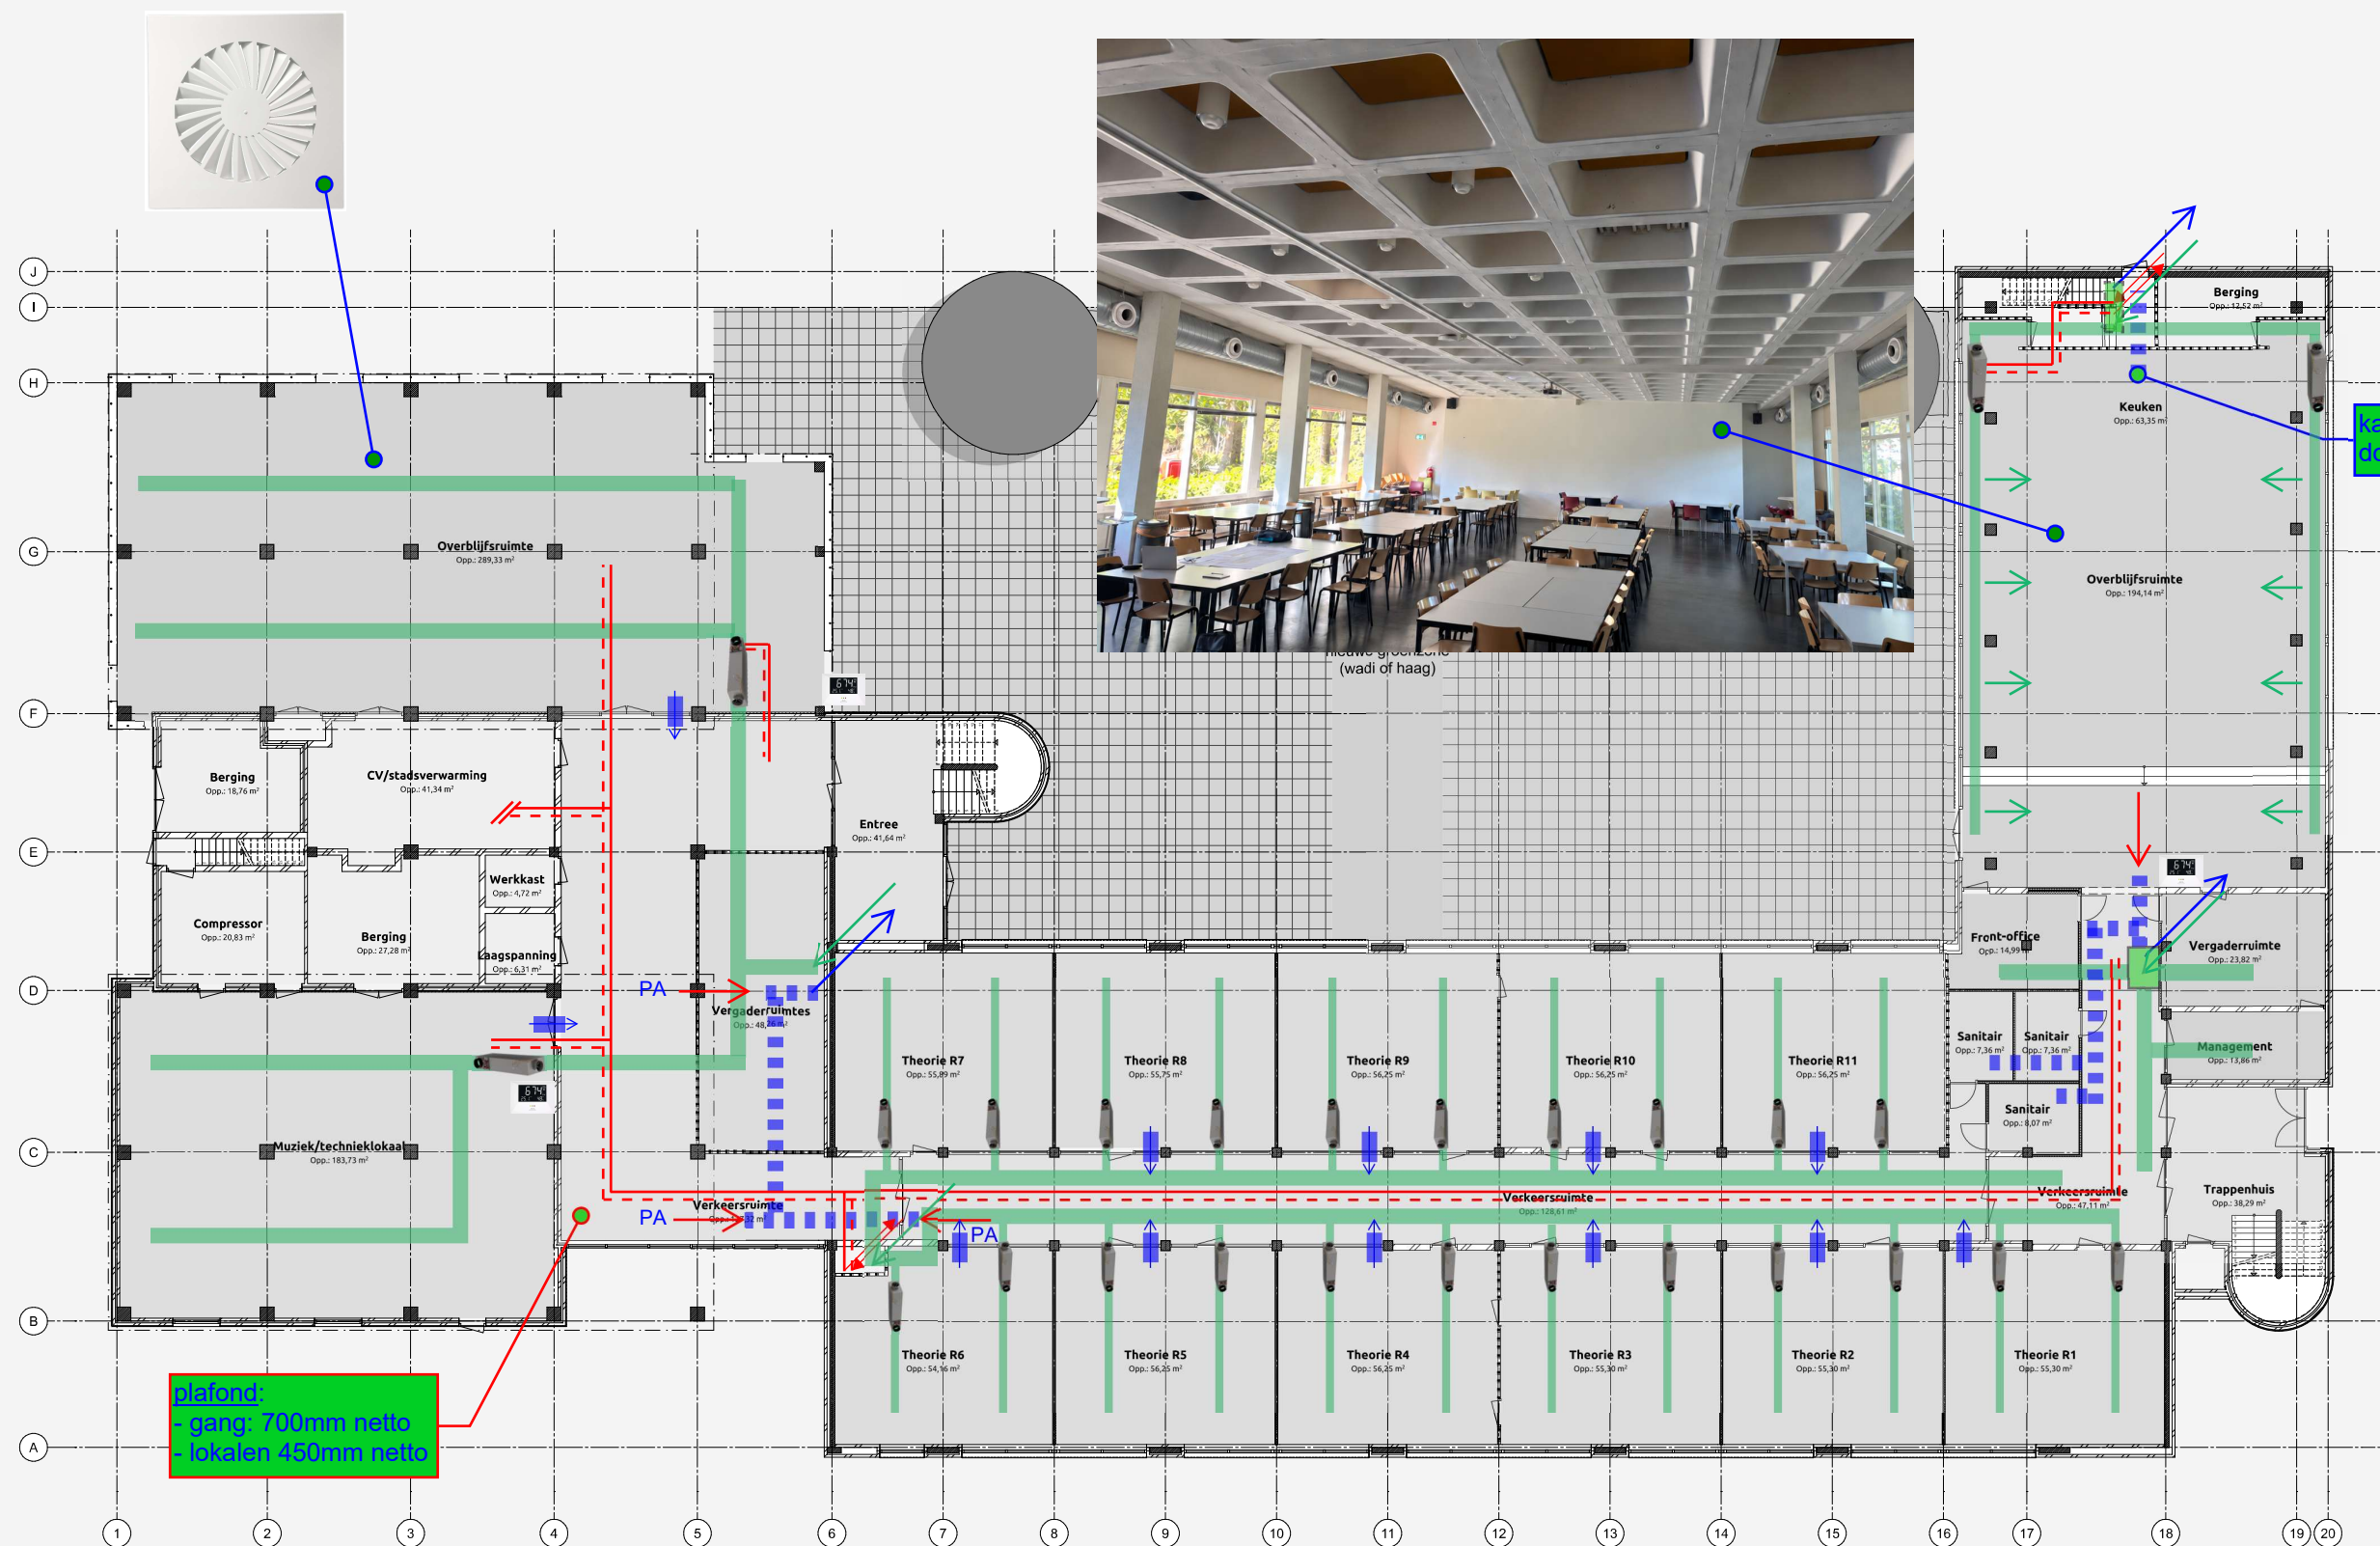

Begane grond

RENVOOI:

- lucht (klimaat) toevoer
- lucht retour
- klimaat leidingen (CV/GKW)
- CO2 & temp. opnemer
- VAV met naverwarmer (regeling CO2 & temp.)
- plenum afzuiging/retour
- overstroom (akoestisch)

Eerste ontwerp b.g.g.

- ventilatie & klimaat
- opgave ruimtebeslag

KLIC TET

Verrassend gedreven

VO

Datum: 2-10-2026

Paraaf: EB