



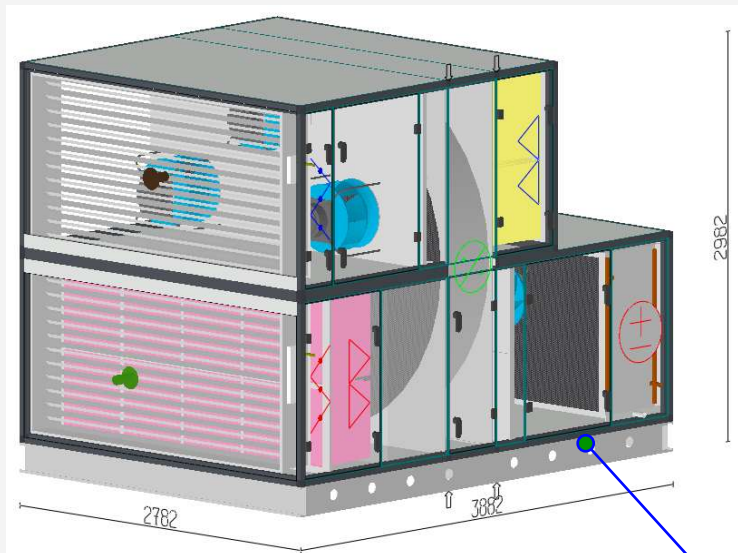


LBK-1 op dak
- 27.000 m³/h (gelijktijdig)
- 3.900x2.800x3.000 (LxBxH)
- 2.800 kg

Dakventilator t.b.v.
keuken

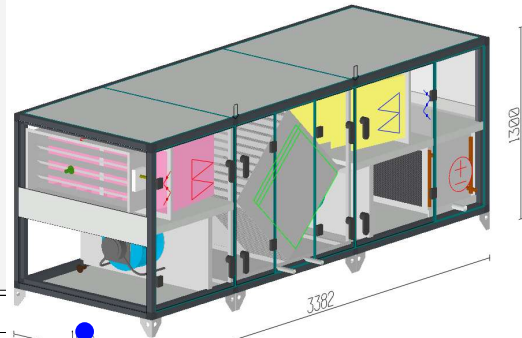


LBK-2 op dak:
- 4.000 m³/h (gelijktijdig)
- 3.400x1.200x1.300 (LxBxH)
- 800 kg

Curio Terheijdenseweg 348

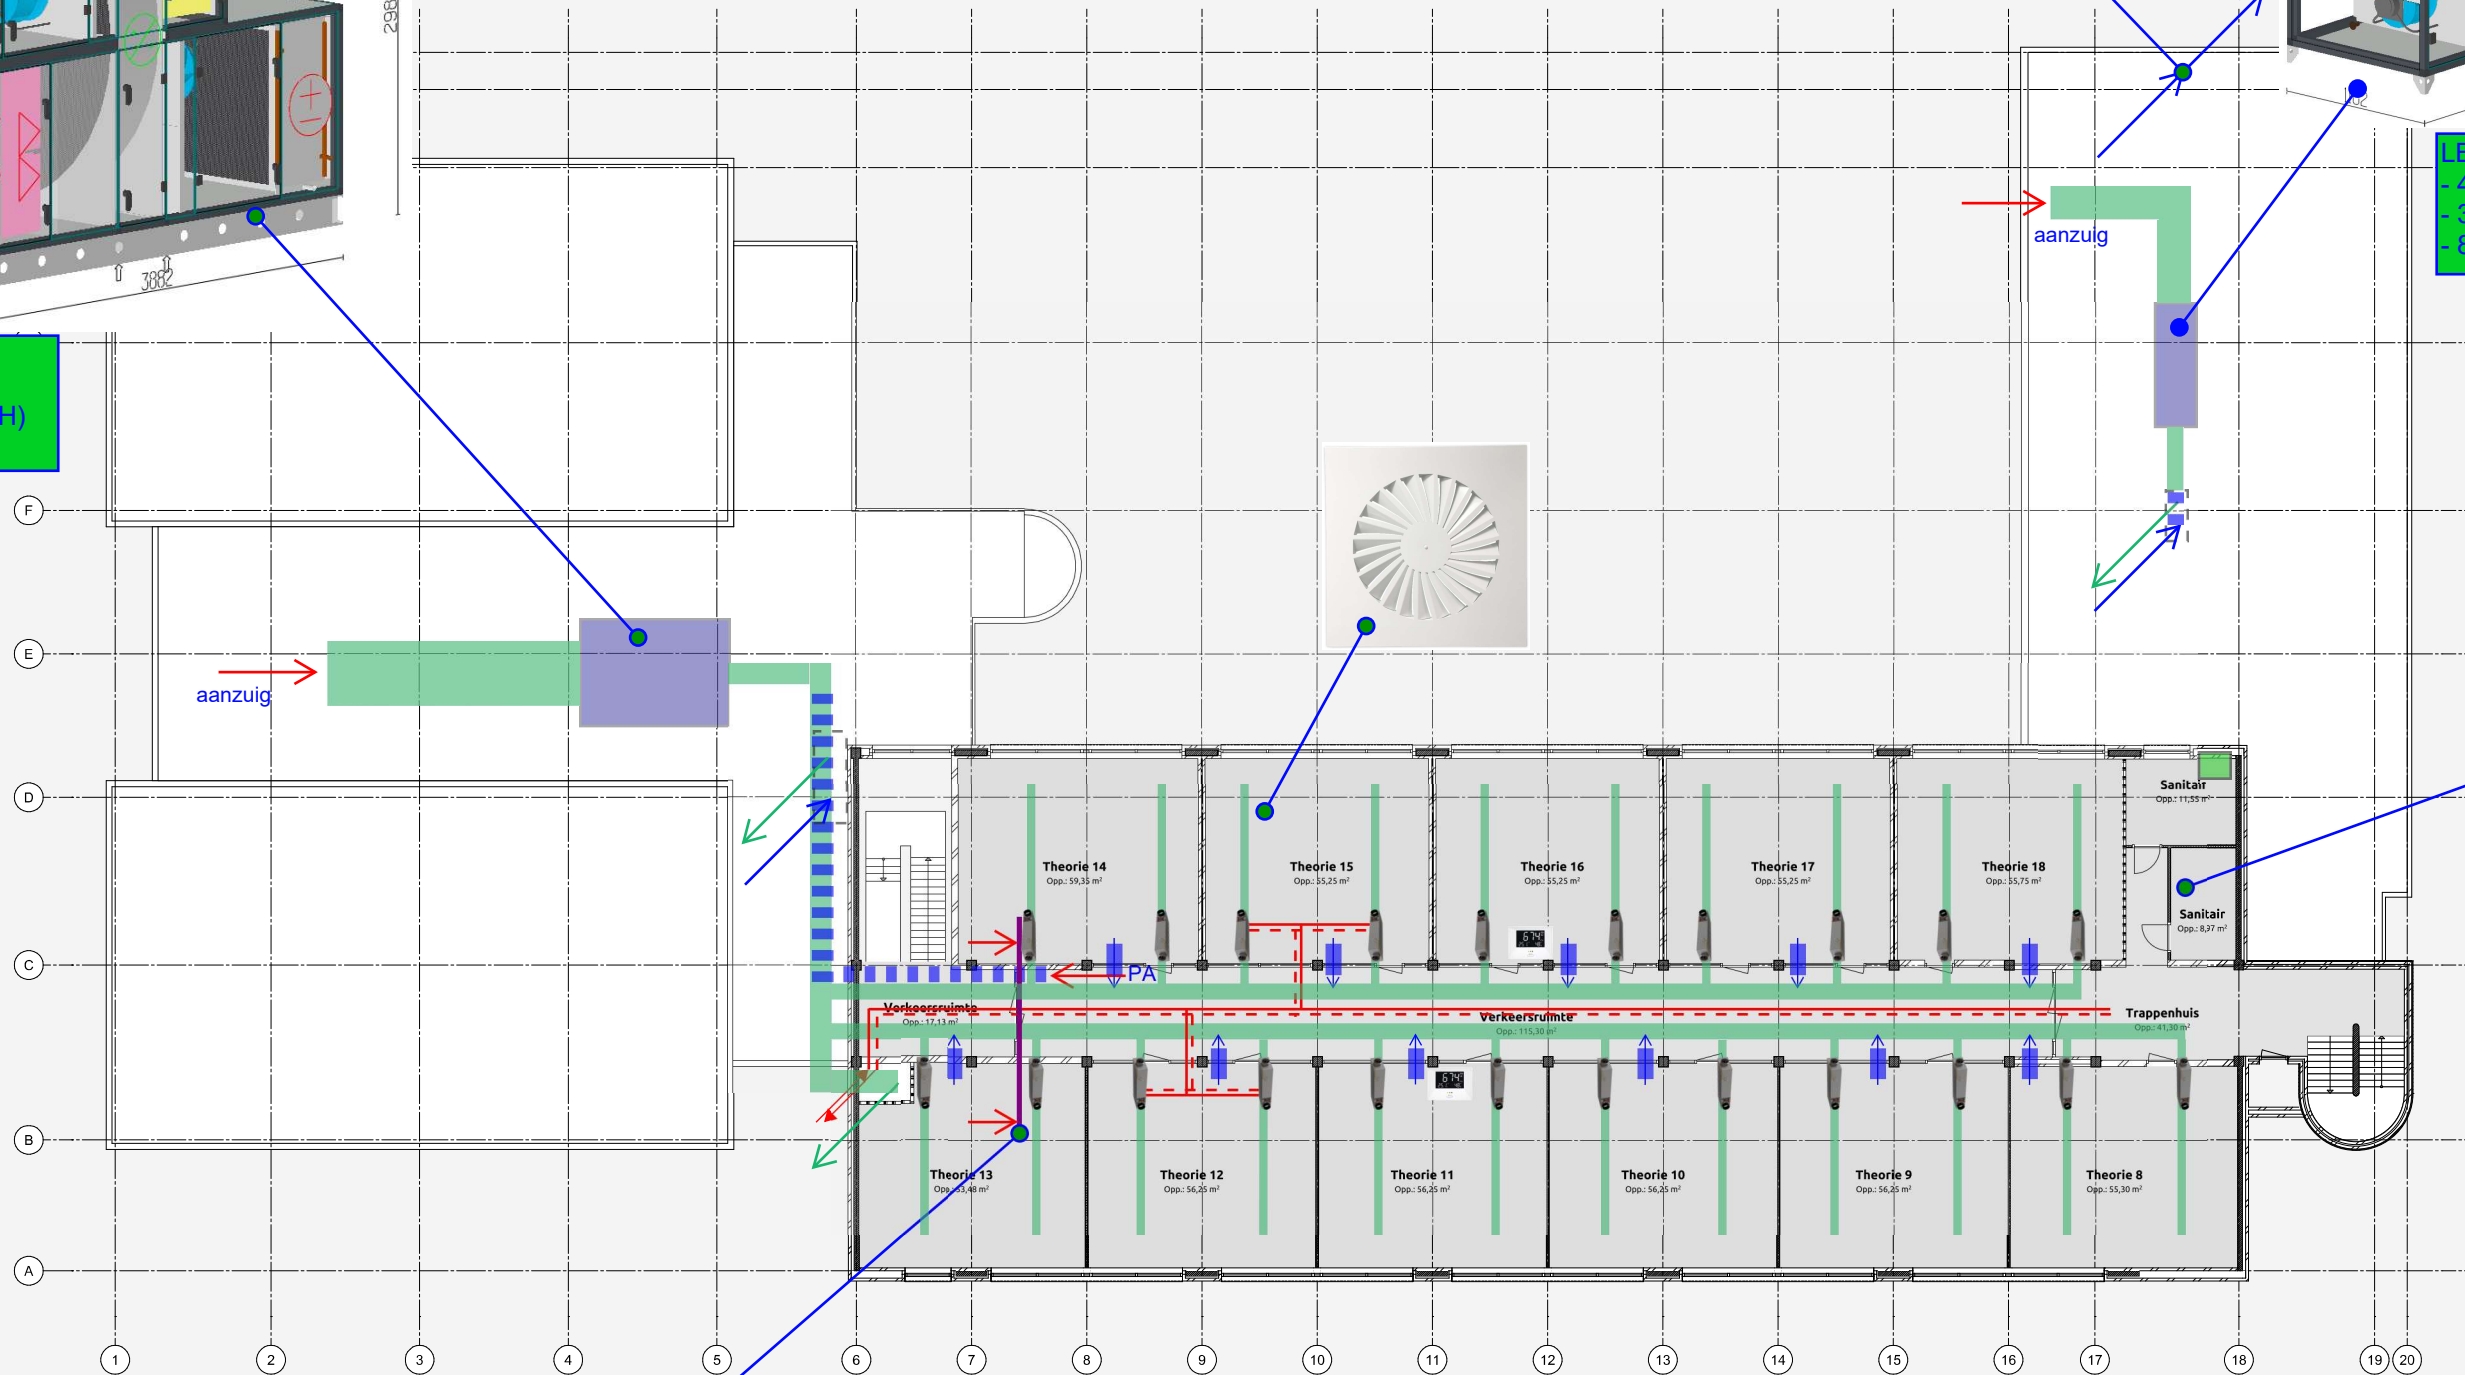

Dakventilator t.b.v.
sanitair

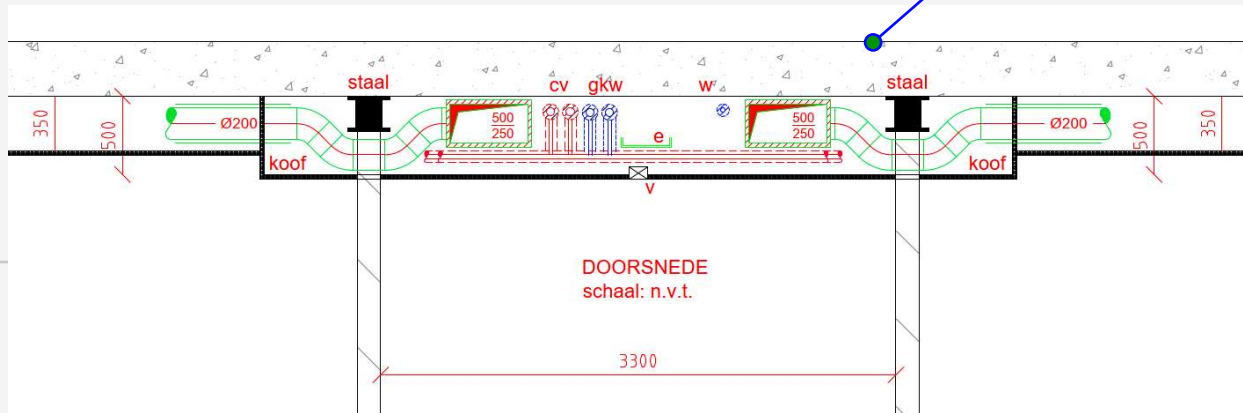

Tweede verdieping

RENVOOI:

- lucht (klimaat) toevoer
- lucht retour
- klimaat leidingen (CV/GKW)
- CO2 & temp. opnemer
- VAV met naverwarmer (regeling CO2 & temp.)
- plenum afzuiging/retour
- overstroom (akoestisch)

VO 2e verdieping:
- ventilatie & klimaat
- opgave ruimtebeslag

KLIC TET
Verrassend gedreven

VO

Datum: 2-10-2026
Paraaf: EB