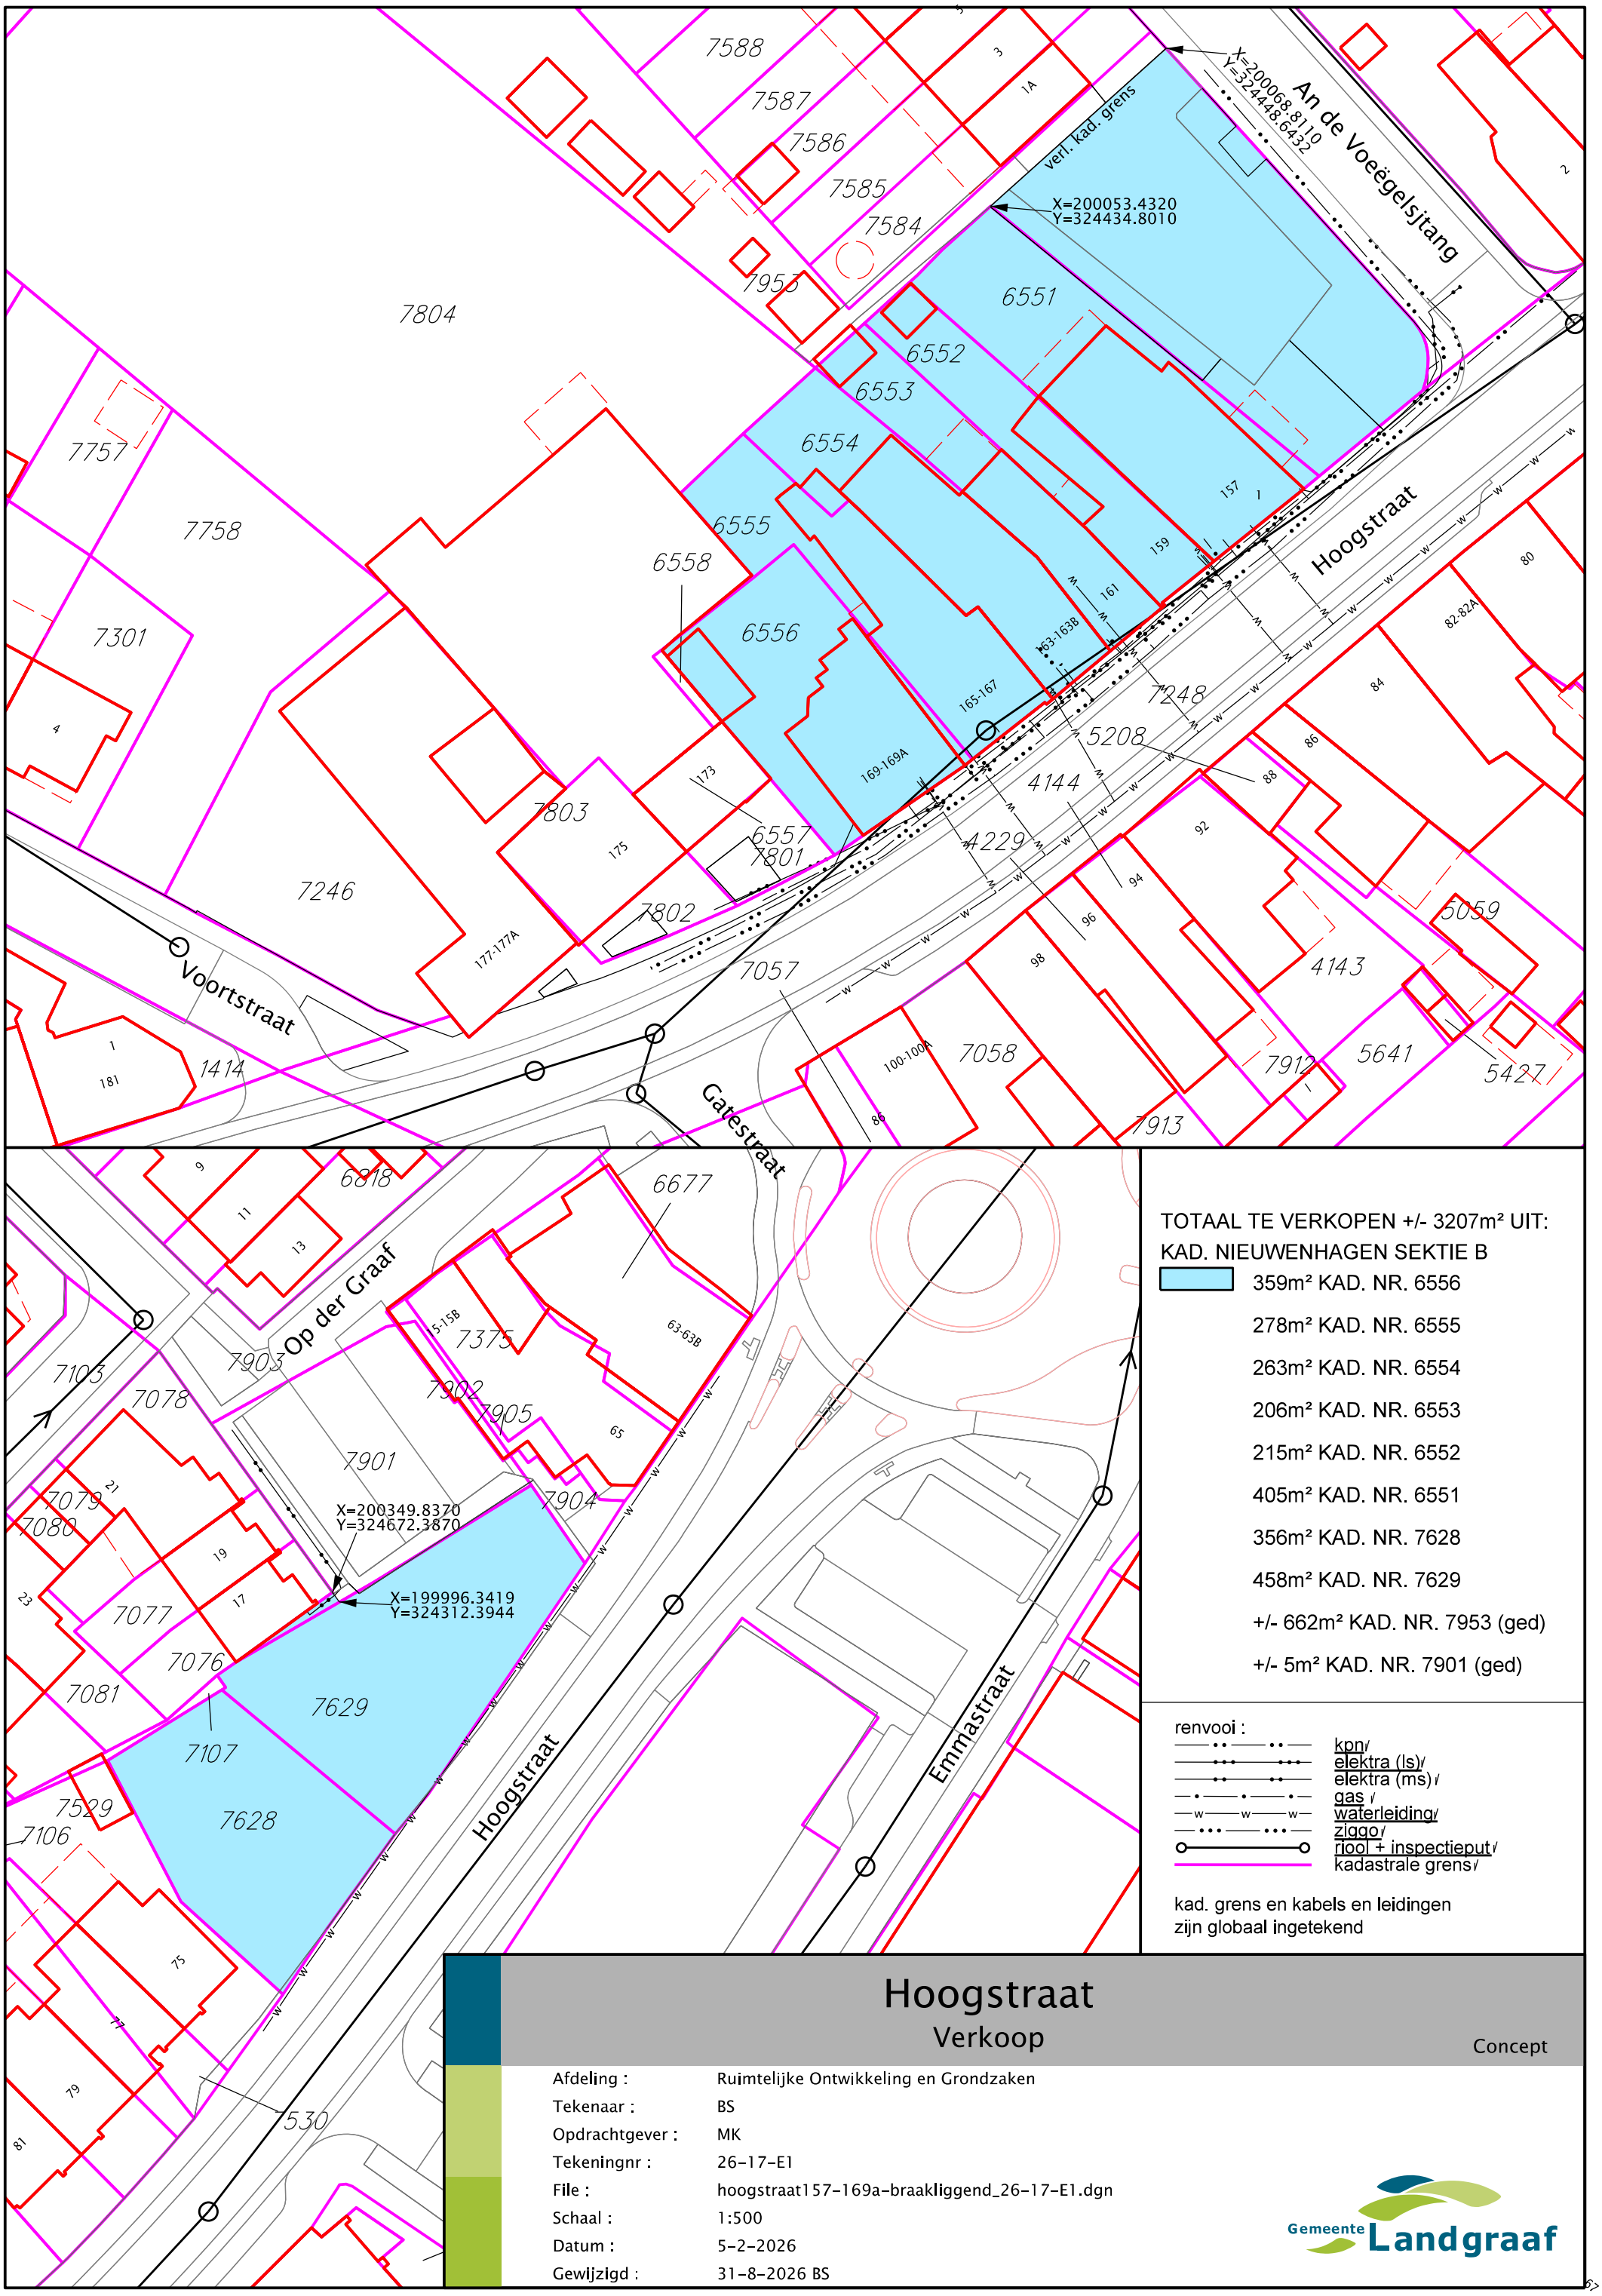

Hoogstraat

Verkoop

Concept

Afdeling :	Ruimtelijke Ontwikkeling en Grondzaken
Tekenaar :	BS
Opdrachtgever :	MK
Tekeningnr :	26-17-E1
File :	hoogstraat157-169a-braakliggend_26-17-E1.dgn
Schaal :	1:500
Datum :	5-2-2026
Gewijzigd :	31-8-2026 BS

Gemeente Landgraaf