




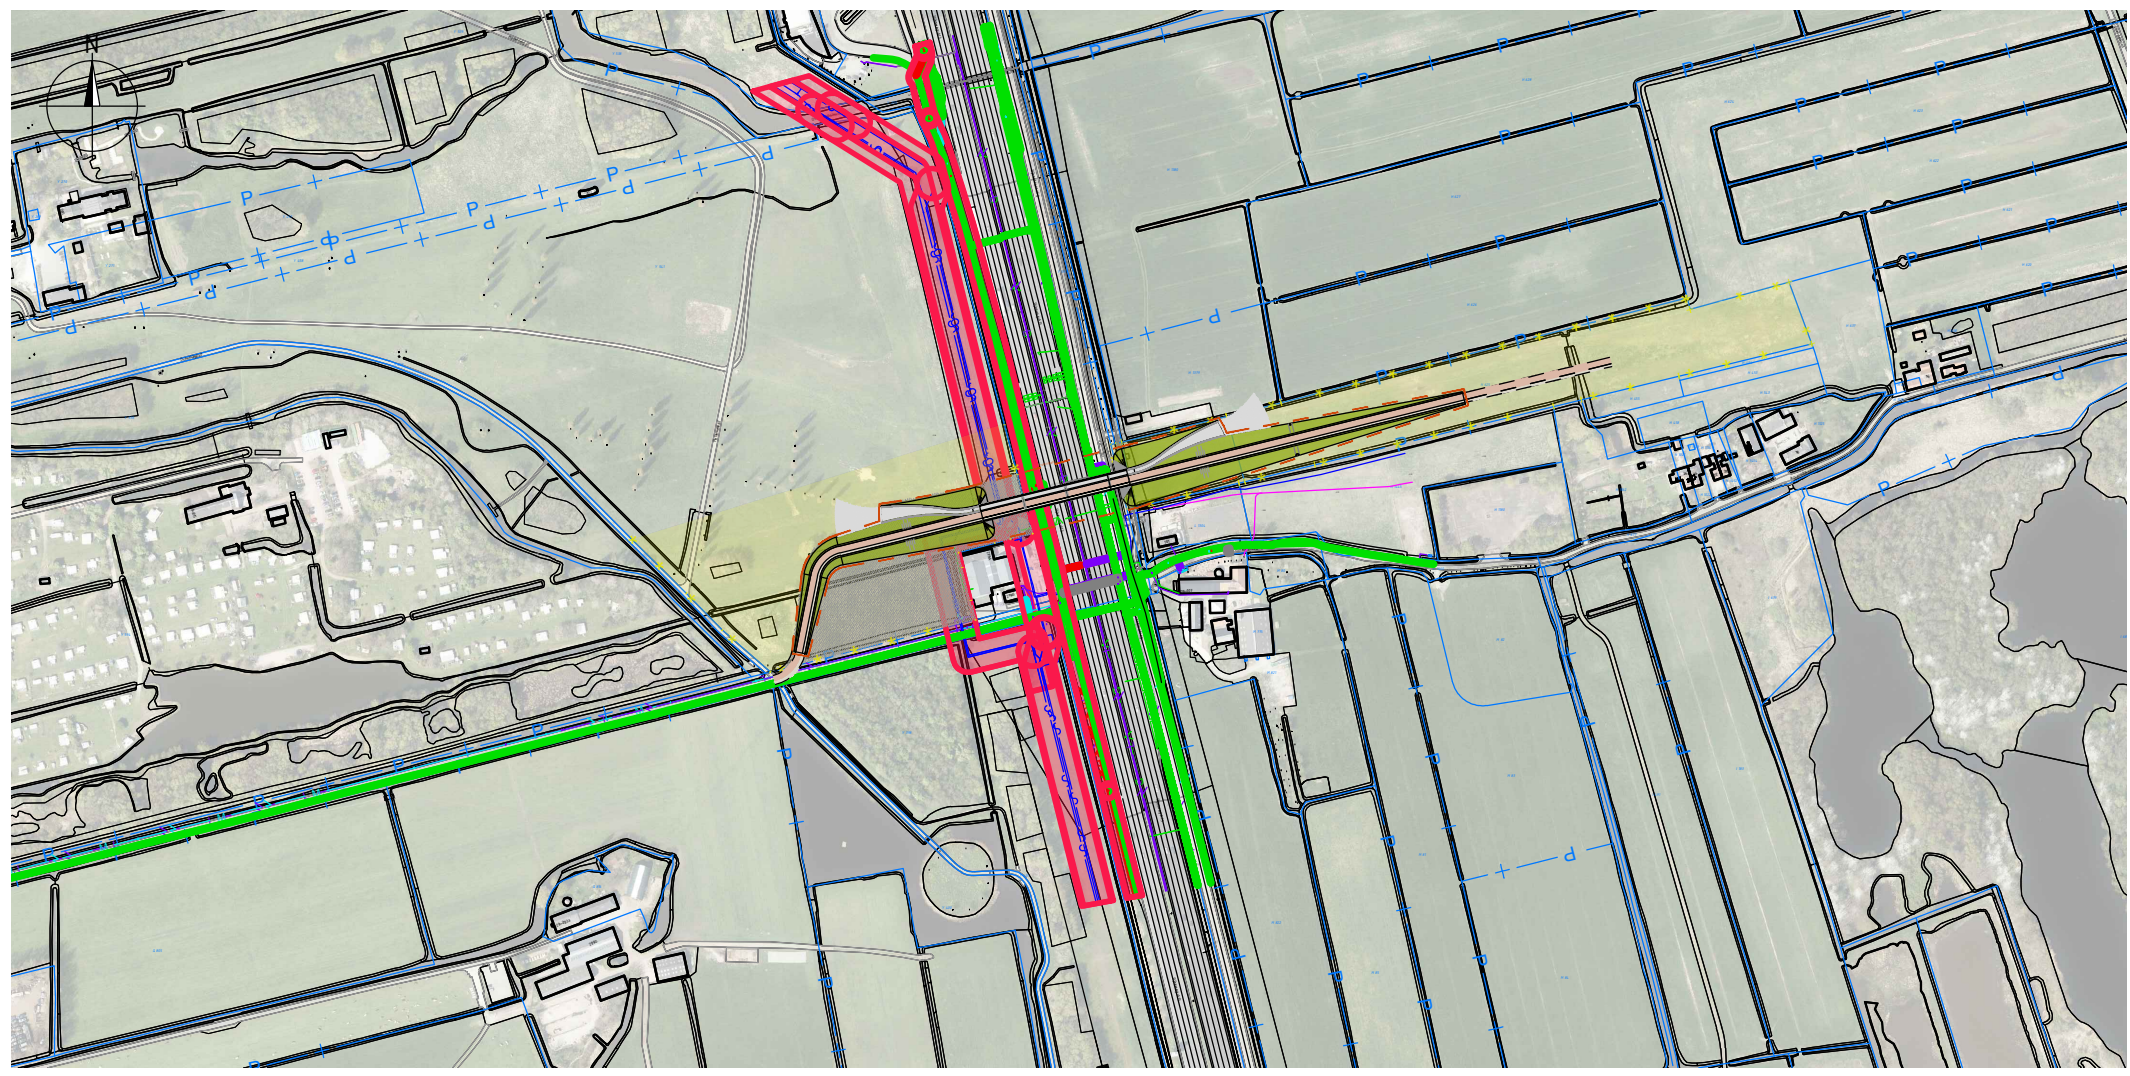


SITUATIE - VARIANT A
SCHAAL 1:5000

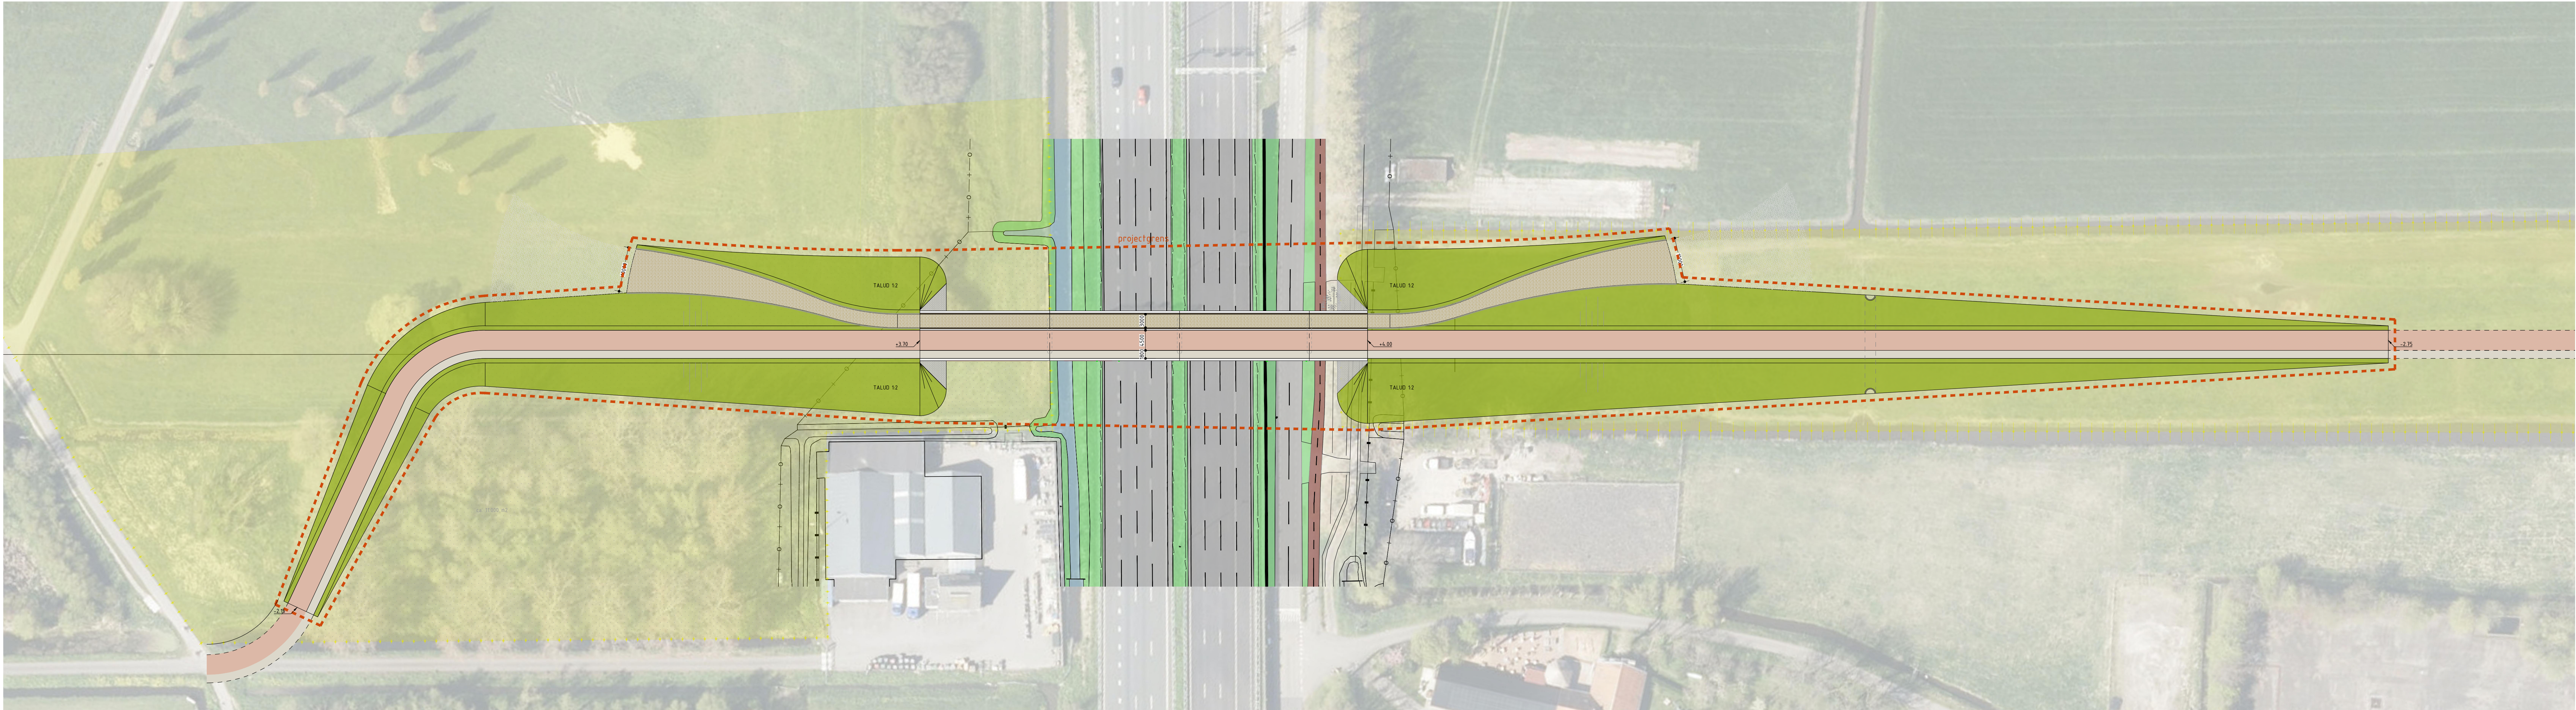

BOVENAANZICHT - VARIANT A
SCHAAL 1:500

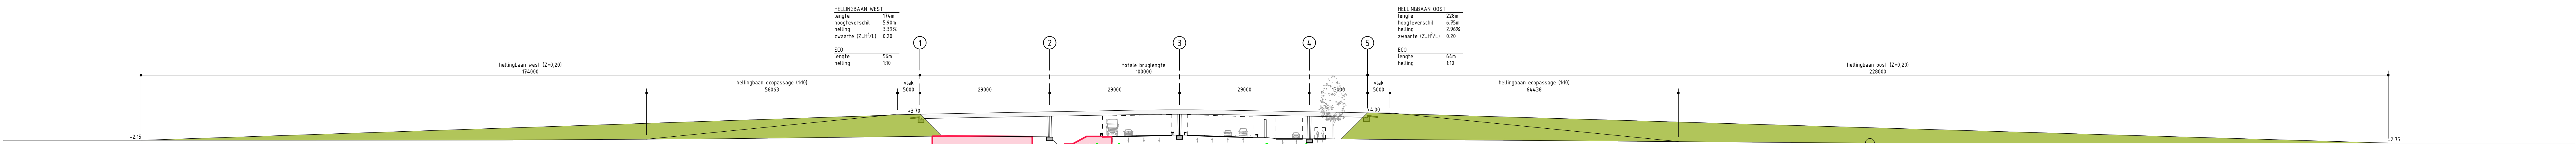

LANDSDOORSNEDEN - VARIANT A
SCHAAL 1:500

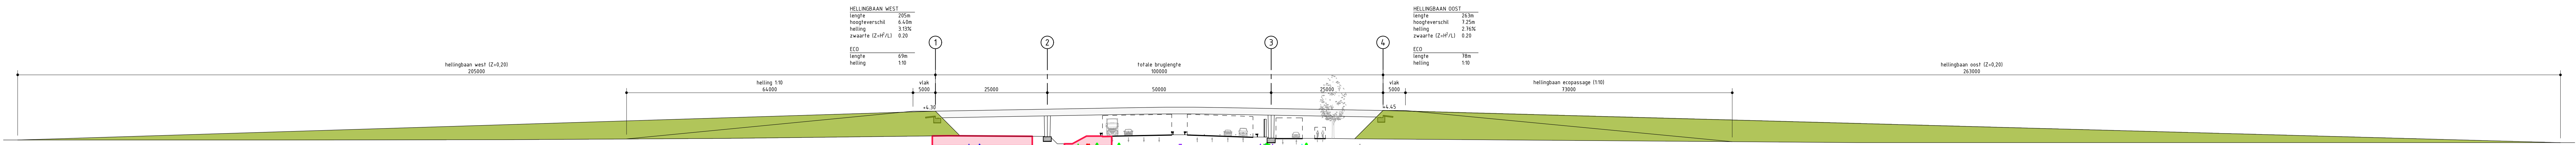

LANDSDOORSNEDEN - VARIANT B
SCHAAL 1:500

TOELICHTING:
- OP DEZE TEKENING IS HET AUTOREISRECHT VAN TOEPASSING. COPYRIGHT
IPV DELFT
- DEZE TEKENING KAN NIET WORDEN GEBRUIKT ALS PRODUCTIEKENING
- PRODUCTIEKENINGEN DIENEN VOOR UITVOERING TER CONTROLE TE
WORDEN VOORLEGD AAN IPV DELFT
- ALLE MATEN IN MILLIMETERS, TENZI ANDERS VERMELD
- PEILWATERS IN METERS T.O.V. N.A.P.
- GRAZEN IN HET 300 GRAZEN STELSEL
- COORDINATEN IN MILLIMETERS IN HET RD-STELSEL

PROJECT			
FIETSECOODUIT A13			
OPDRACHTGEVER			
GEMEENTE DELFT			
ONDERDEEL			
VARIANTEN A EN B			
TEKENINGNUMMER	DEL 52.50.TEK.01	STATUS	CONCEPT
DEFINIE	SC	SCHAL	FORMAAT
DEFINIE	1:500	FORMAAT	A0 (1189x841)