


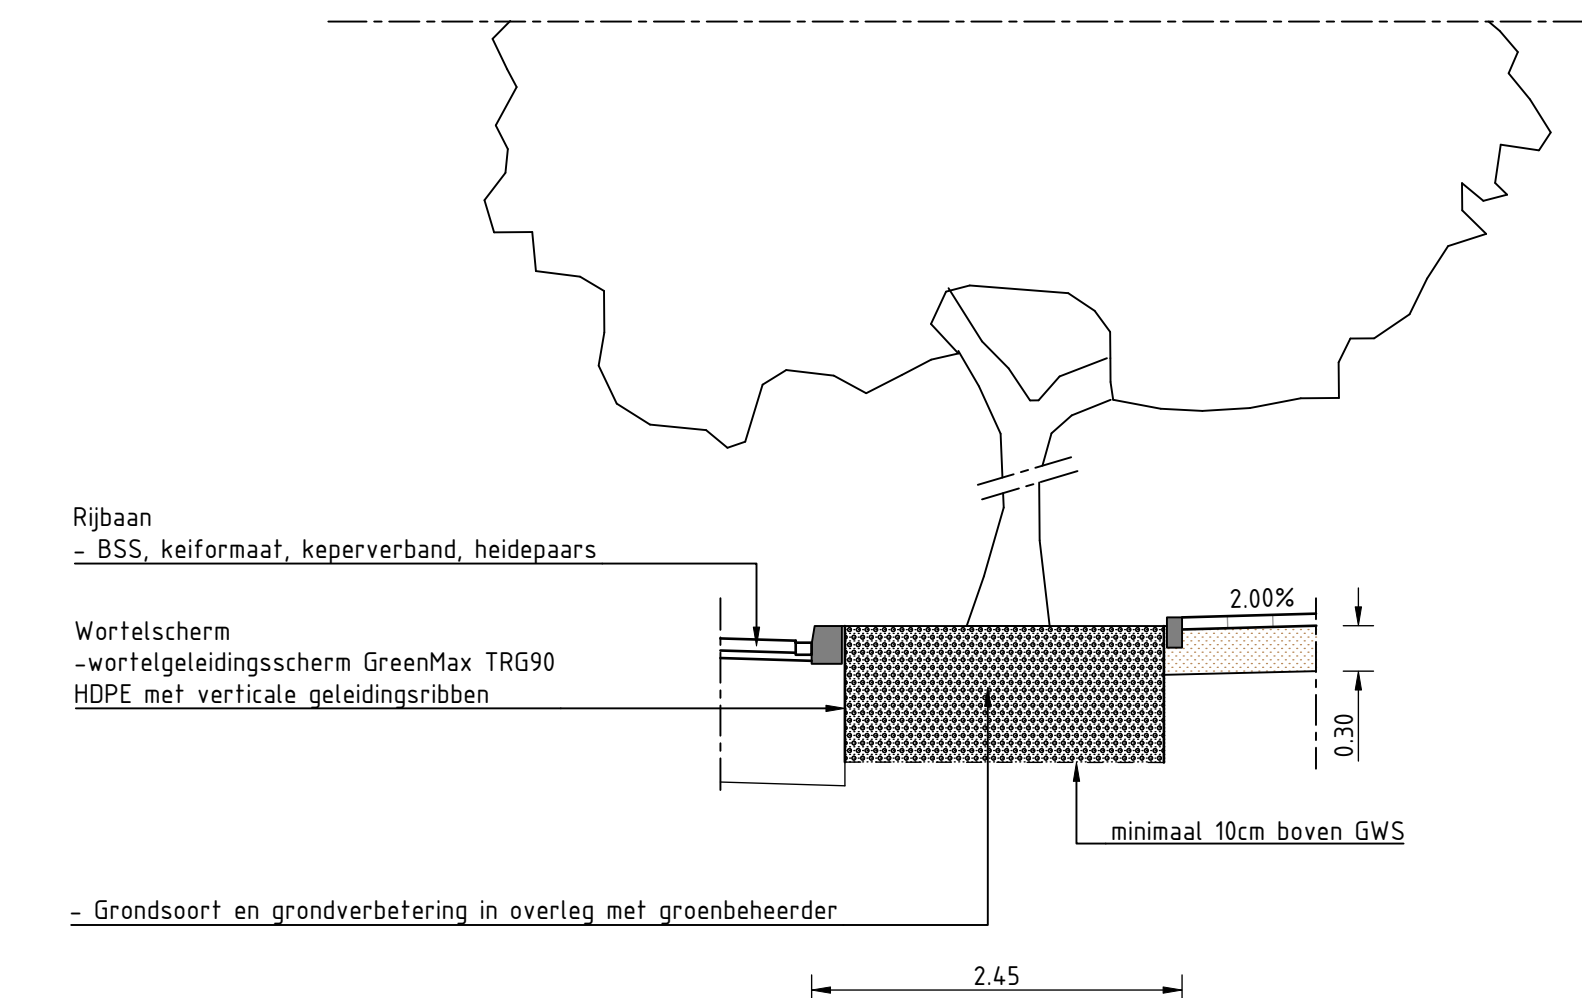

*vooronderzoek vereist betreft de mogelijkheden.

