


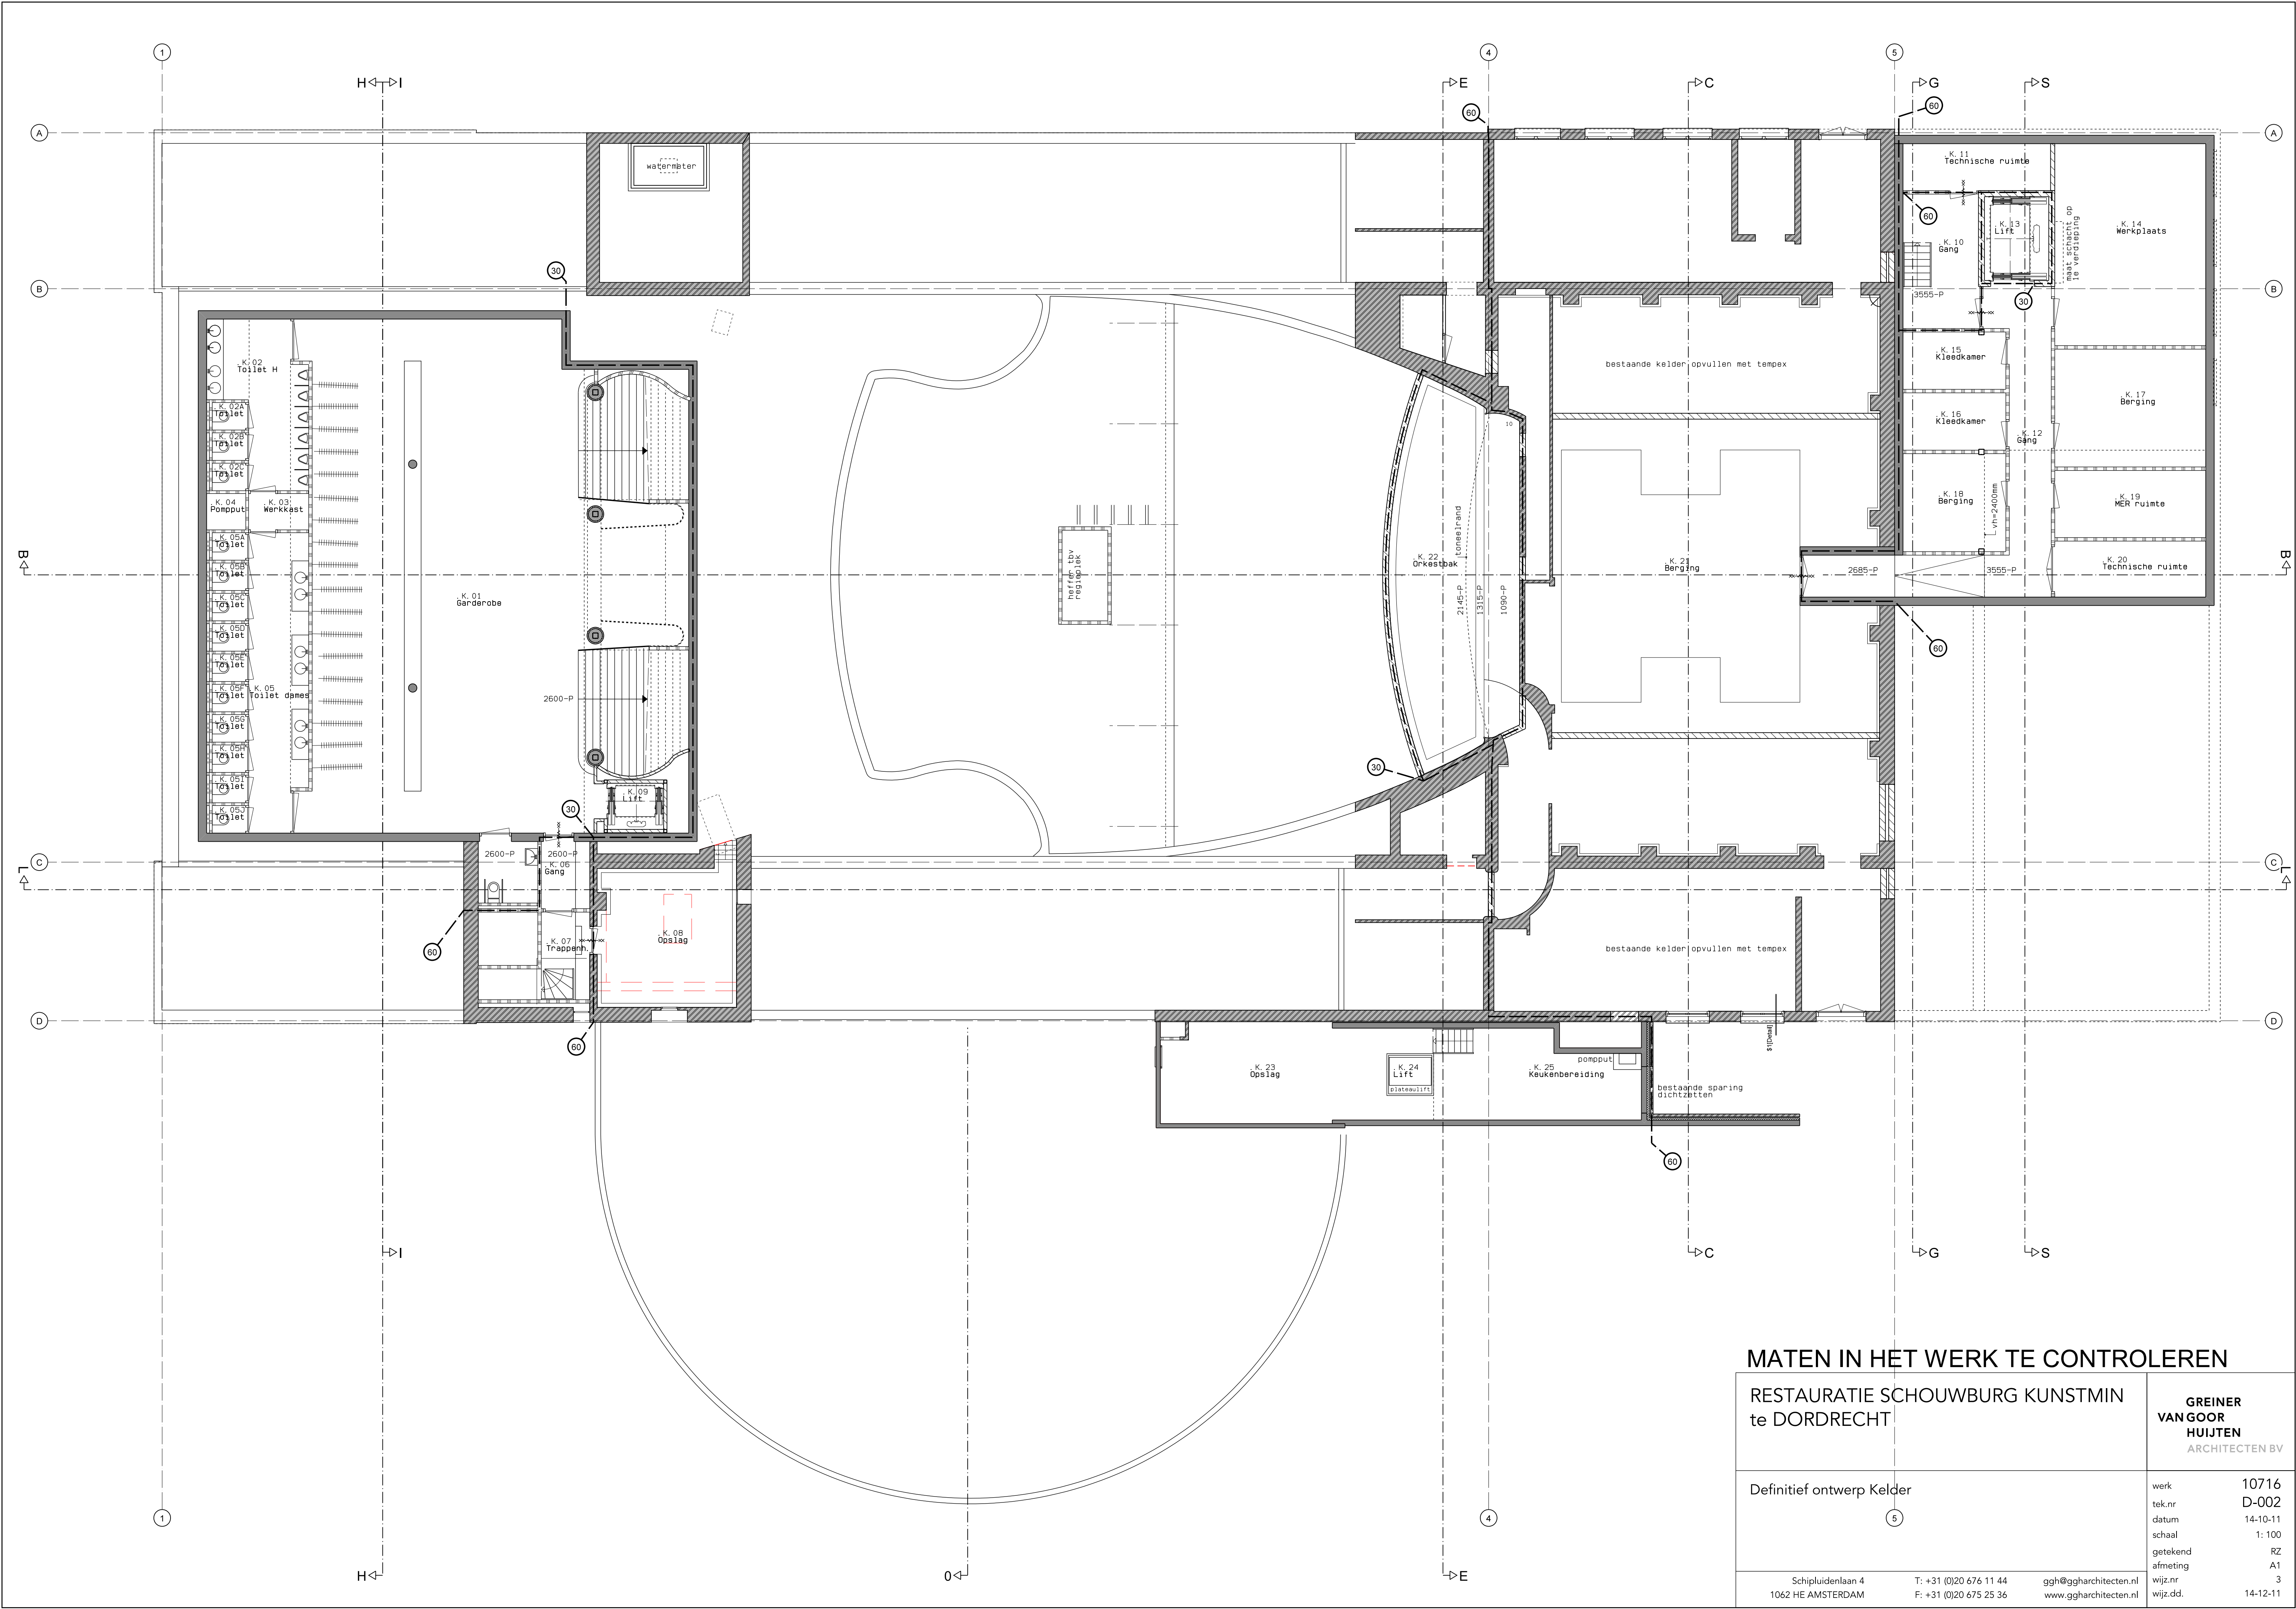

MATEN IN HET WERK TE CONTROLEREN

RESTAURATIE SCHOUWBURG KUNSTMIN te DORDRECHT		GREINER VANGOOR HUIJTEN ARCHITECTEN BV	
Definitief ontwerp Kelder		werk	10716
		tek.nr	D-002
		datum	14-10-11
		schaal	1: 100
		getekend	RZ
		afmeting	A1
		wijz.nr	3
		wijz.dd.	14-12-11
Schipluidenlaan 4 1062 HE AMSTERDAM		T: +31 (0)20 676 11 44 F: +31 (0)20 675 25 36	ggh@ggharchitecten.nl www.ggharchitecten.nl