



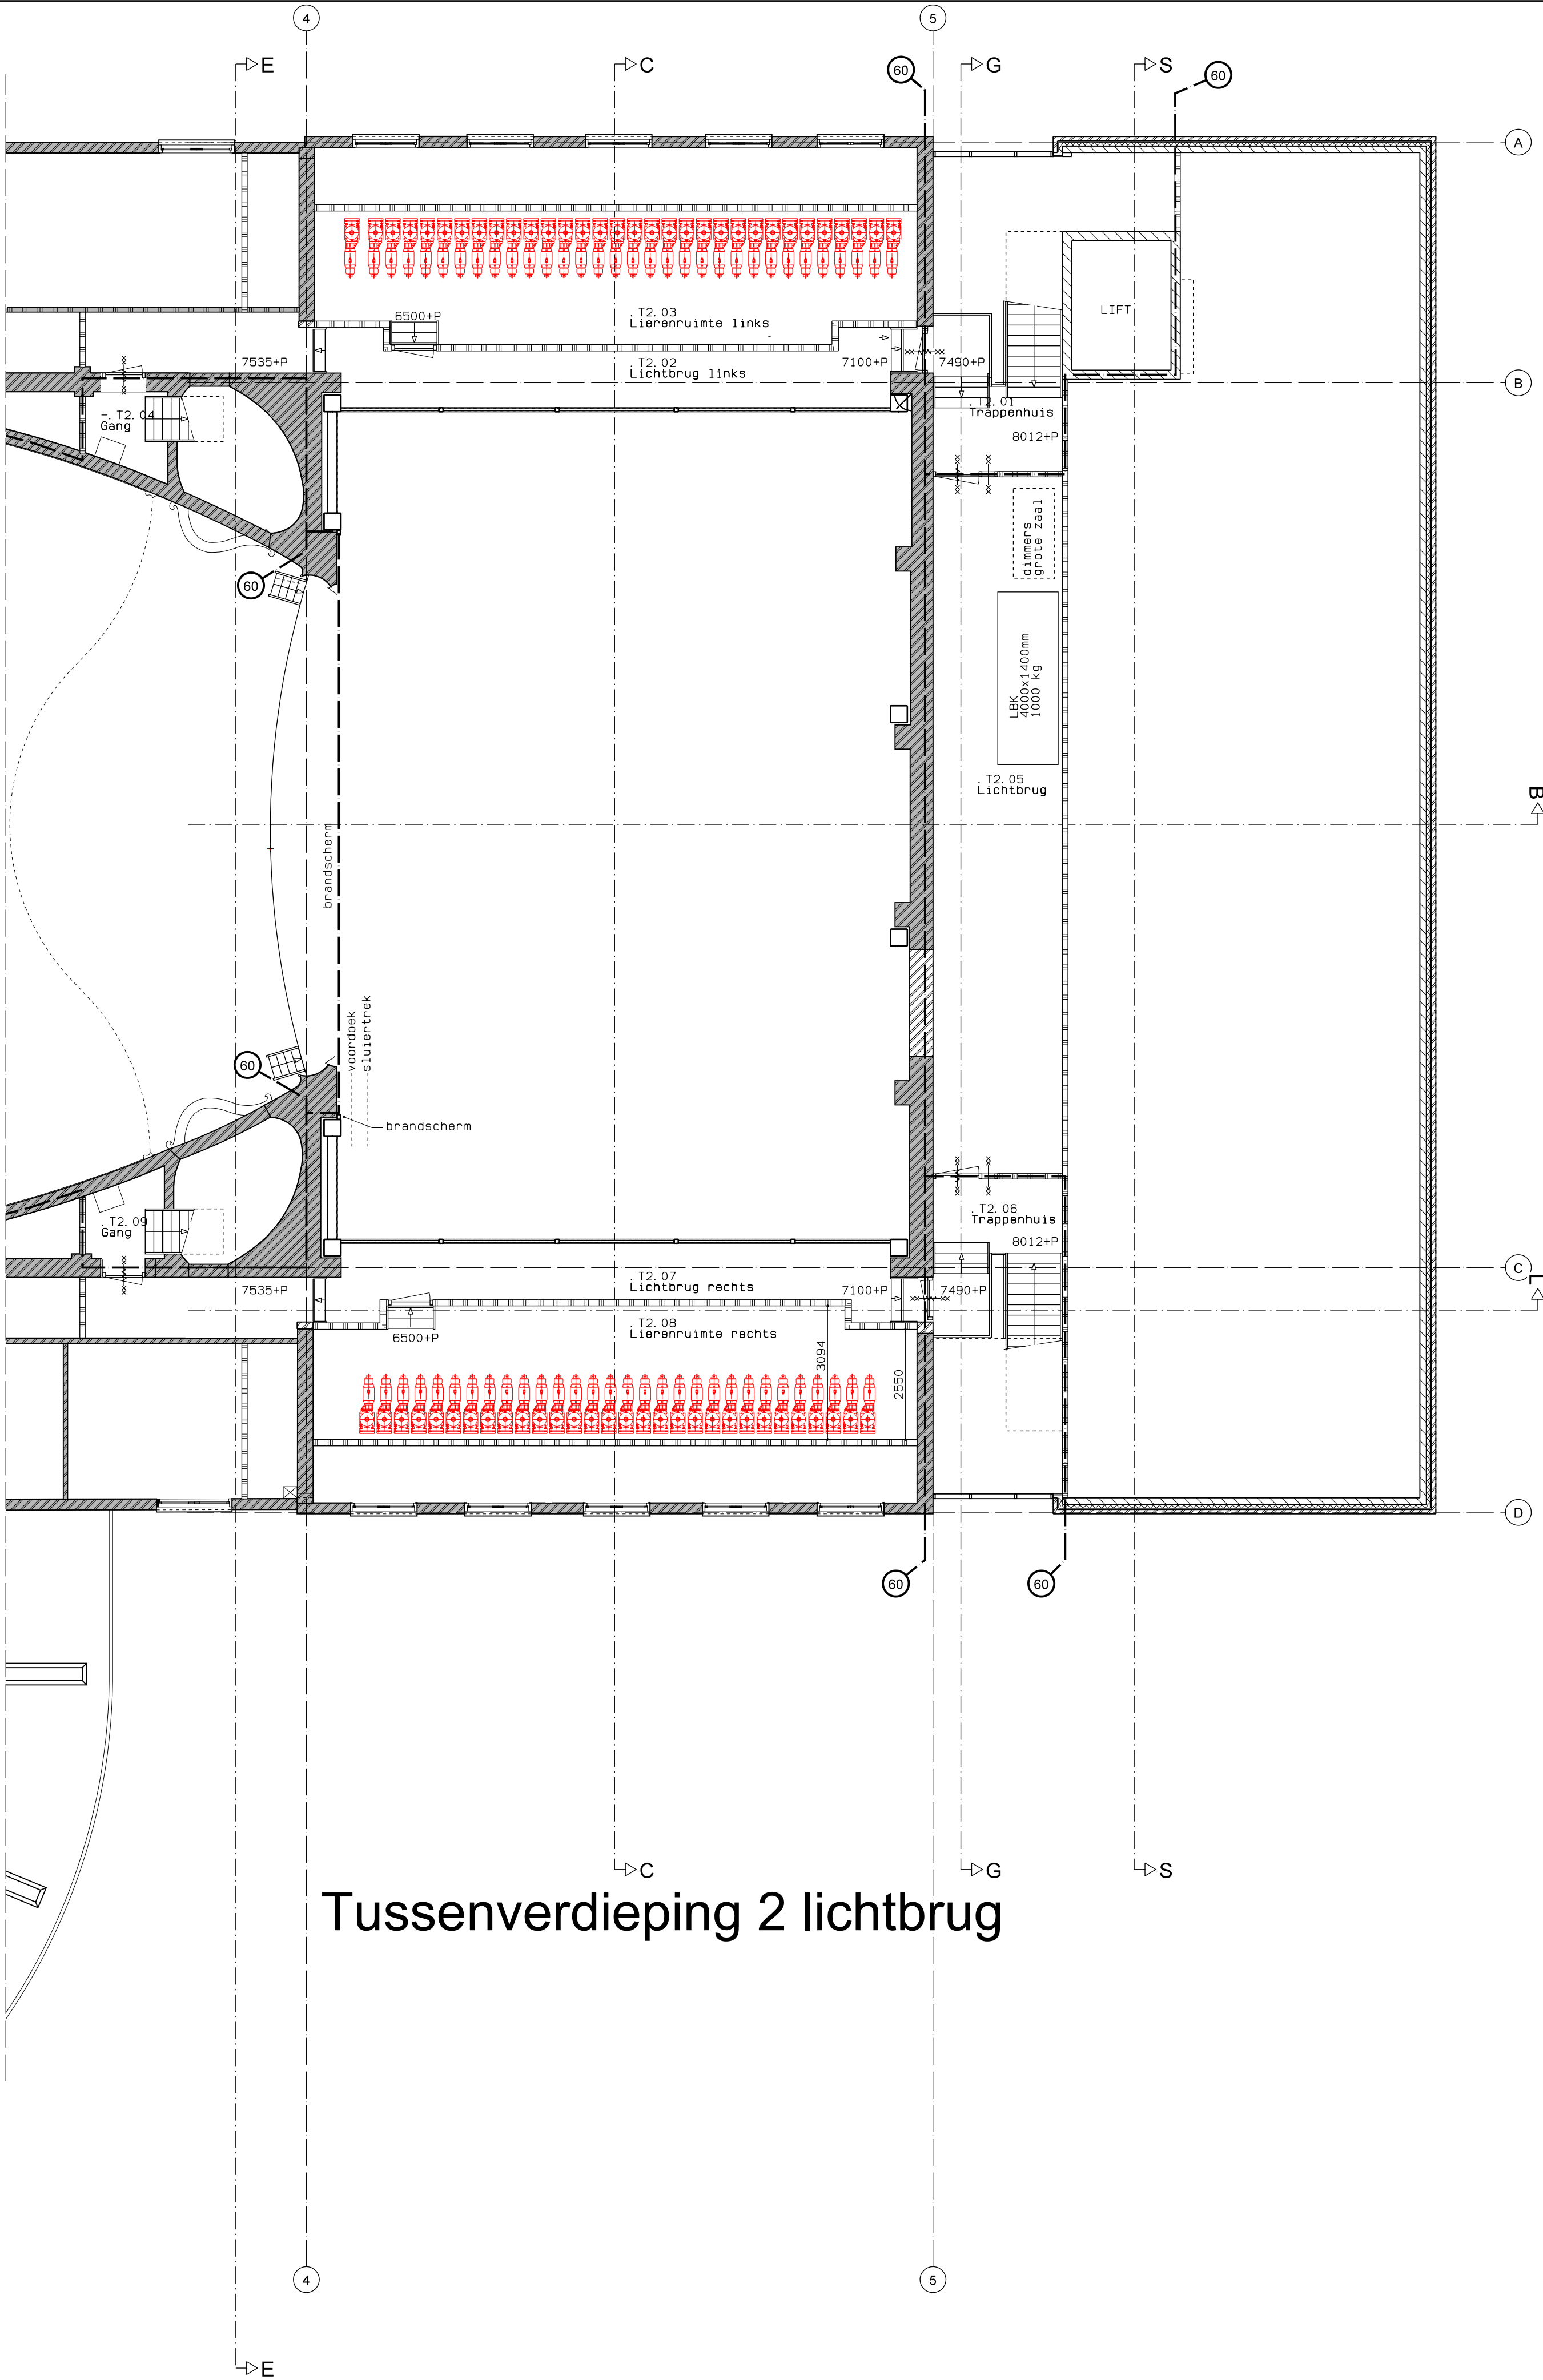

Tussenverdieping 2 lichtbrug

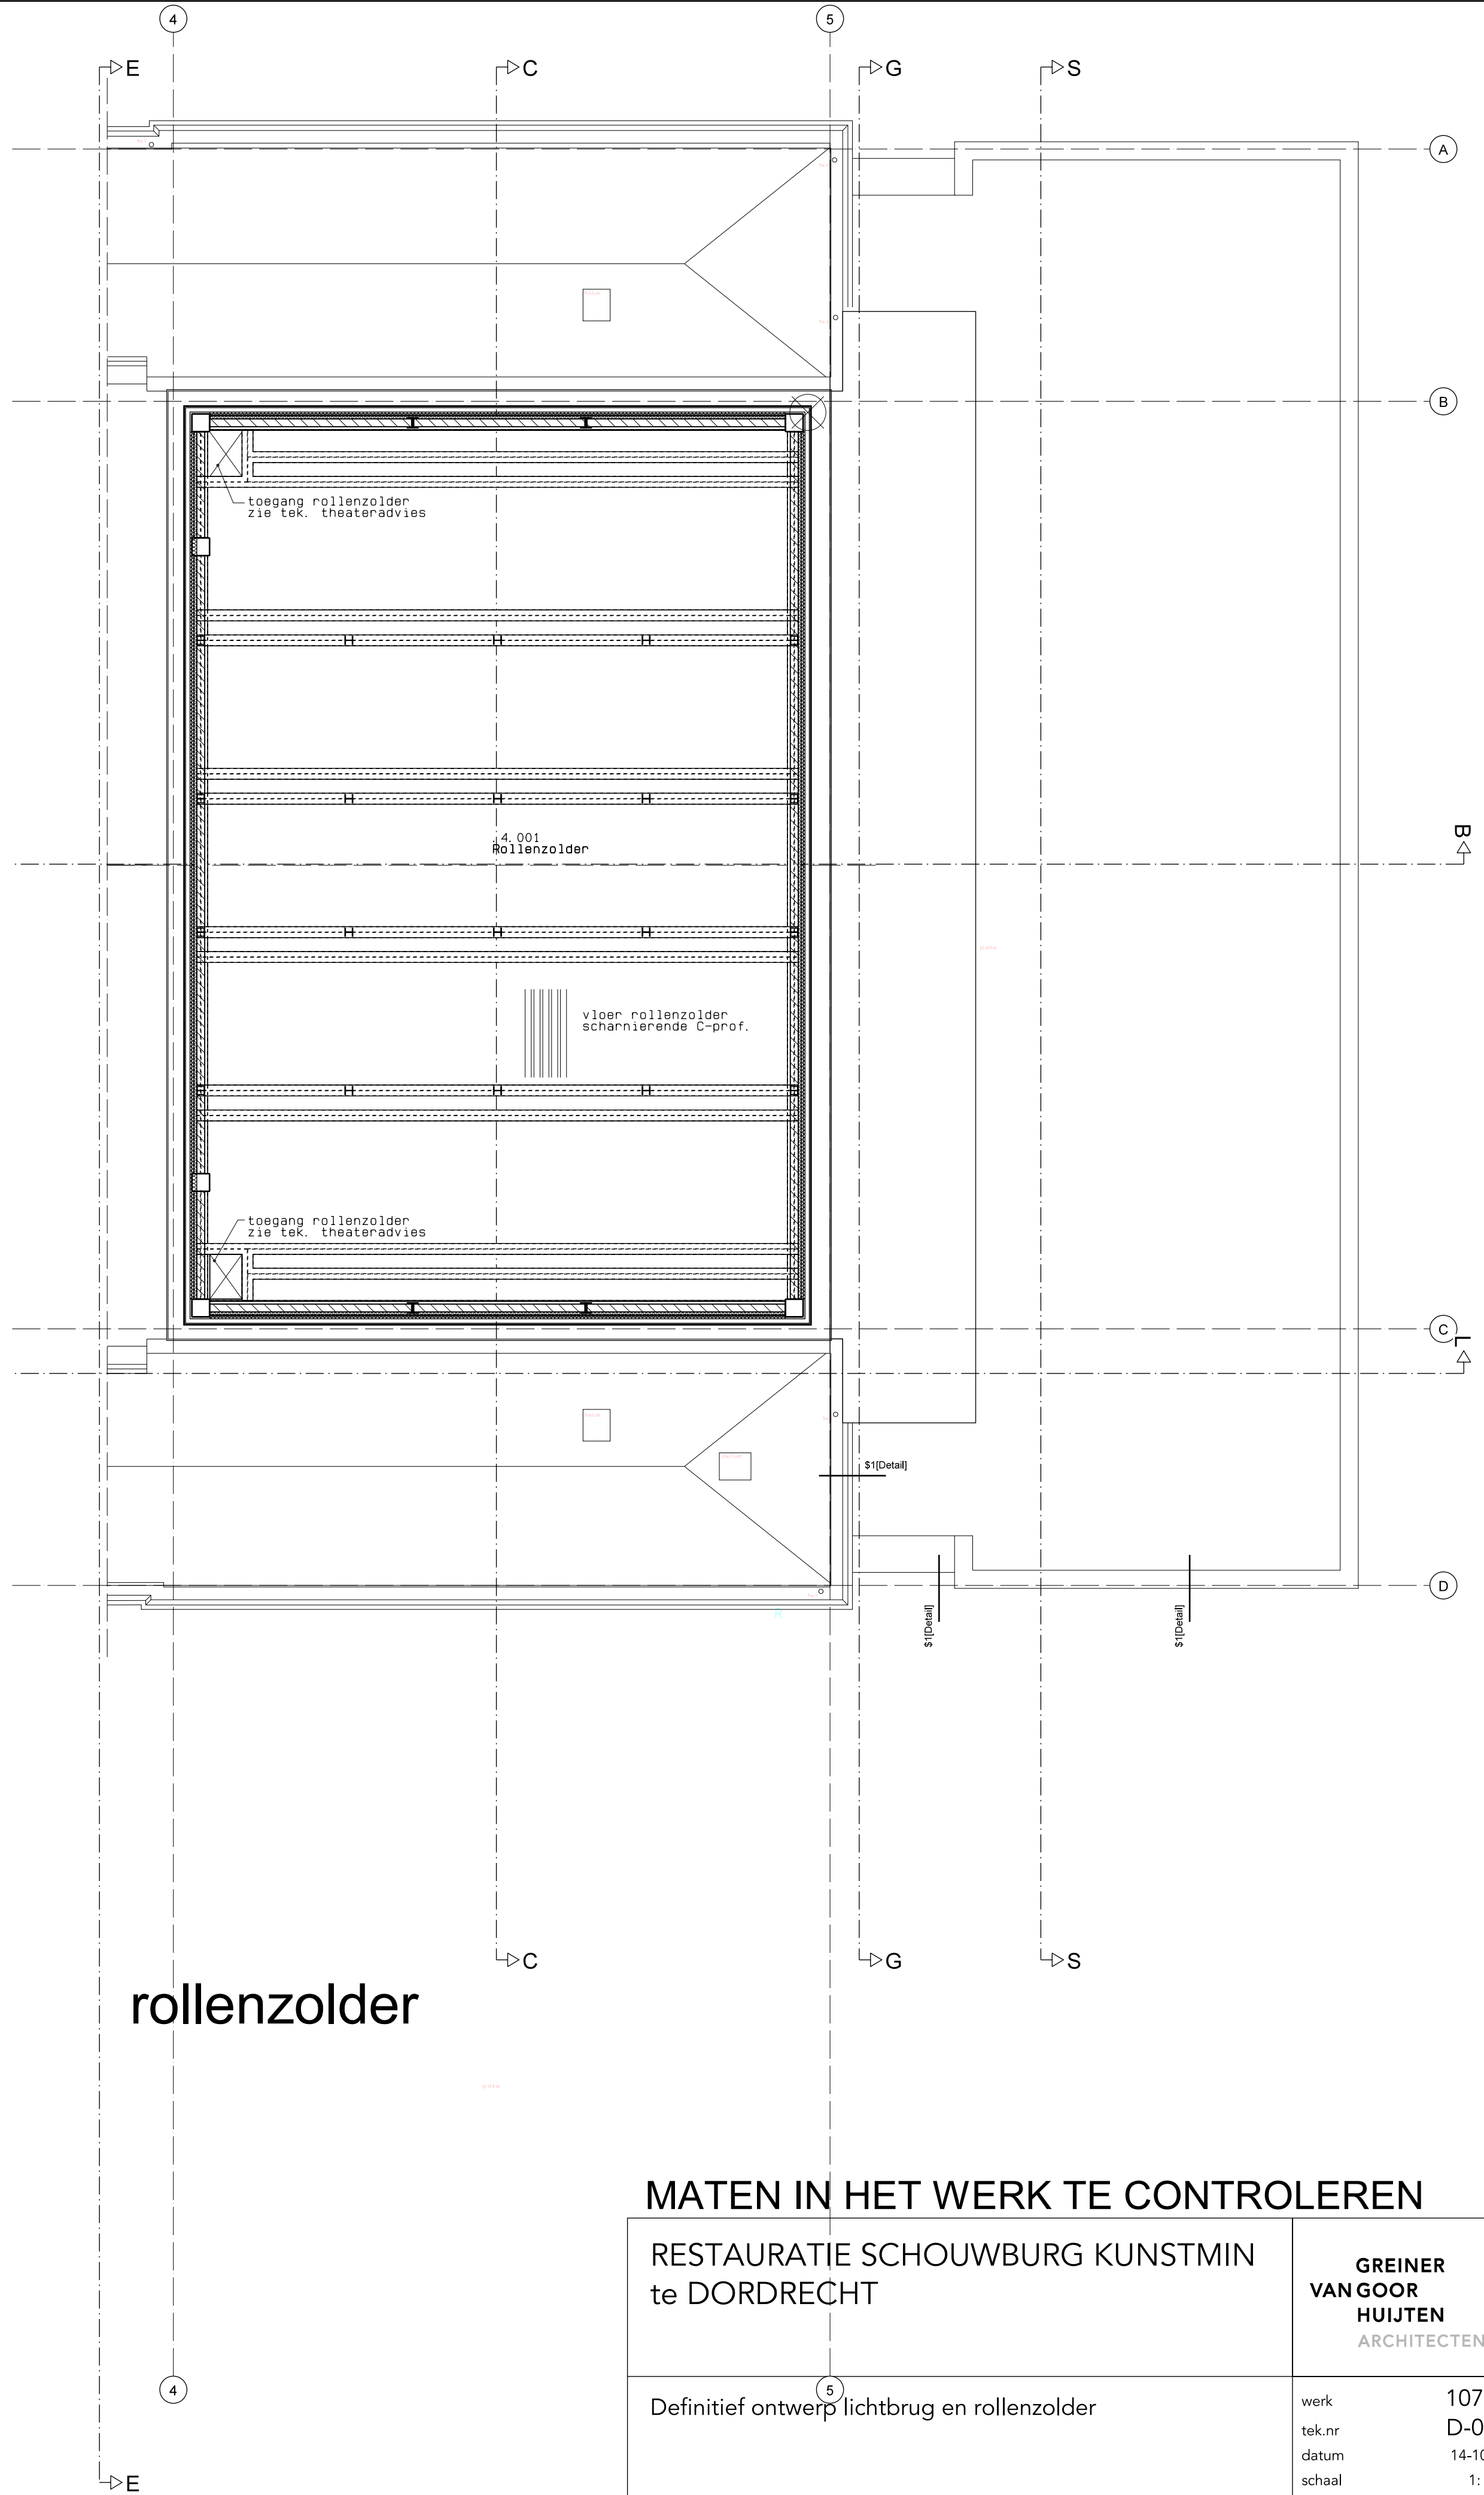

rollenzolder

MATEN IN HET WERK TE CONTROLEREN

RESTAURATIE SCHOUWBURG KUNSTMIN te DORDRECHT		GREINER VANGOOR HUIJTEN ARCHITECTEN BV	
Definitief ontwerp lichtbrug en rollenzolder		werk tek.nr datum schaal getekend afmeting wijz.nr wijz.dd.	10716 D-006 14-10-11 1: 100 RZ A1 3 14-12-11
Schipluidenlaan 4 1062 HE AMSTERDAM		T: +31 (0)20 676 11 44 F: +31 (0)20 675 25 36	ggh@ggharchitecten.nl www.ggharchitecten.nl