


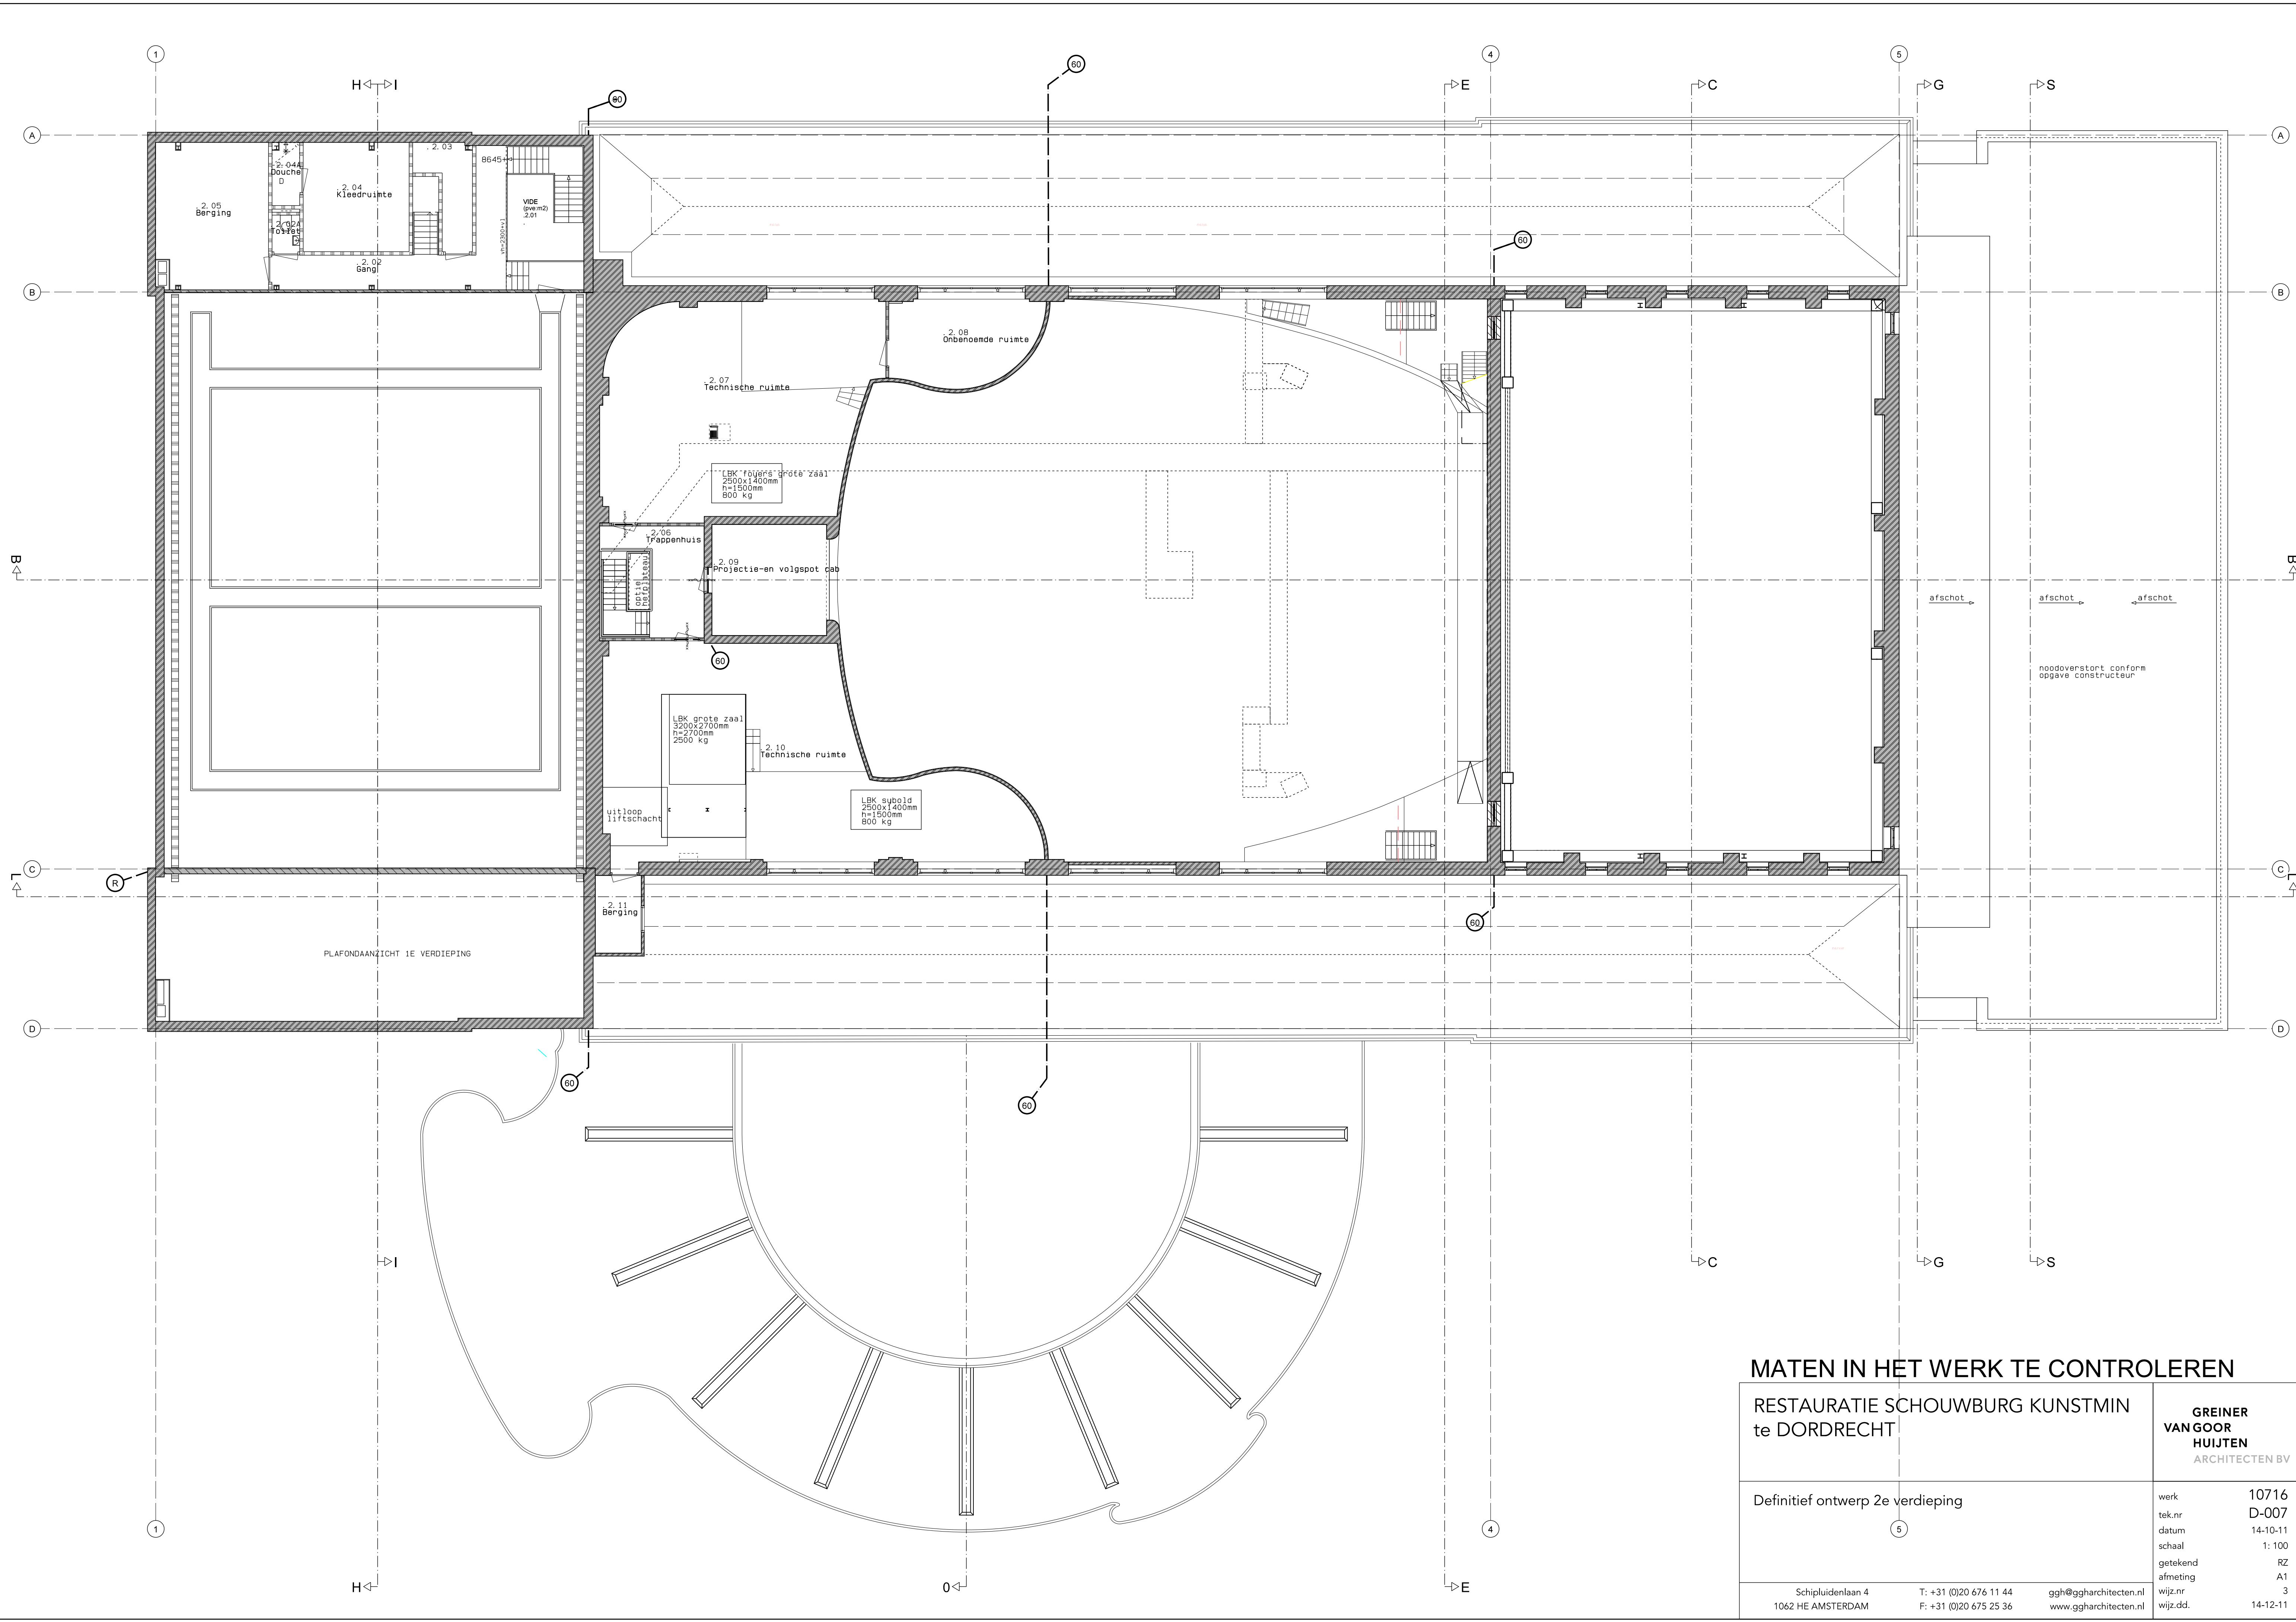

MATEN IN HET WERK TE CONTROLEREN

RESTAURATIE SCHOUWBURG KUNSTMIN
te DORDRECHT

GREINER
VANGOOR
HUIJTEN
ARCHITECTEN BV

Definitief ontwerp 2e verdieping

werk 10716
tek.nr D-007
datum 14-10-11
schaal 1: 100
getekend RZ
afmeting A1
wijz.nr 3
wijz.dd. 14-12-11

Schipluidenlaan 4
1062 HE AMSTERDAM

T: +31 (0)20 676 11 44
F: +31 (0)20 675 25 36

ggh@ggharchitecten.nl
www.ggharchitecten.nl