
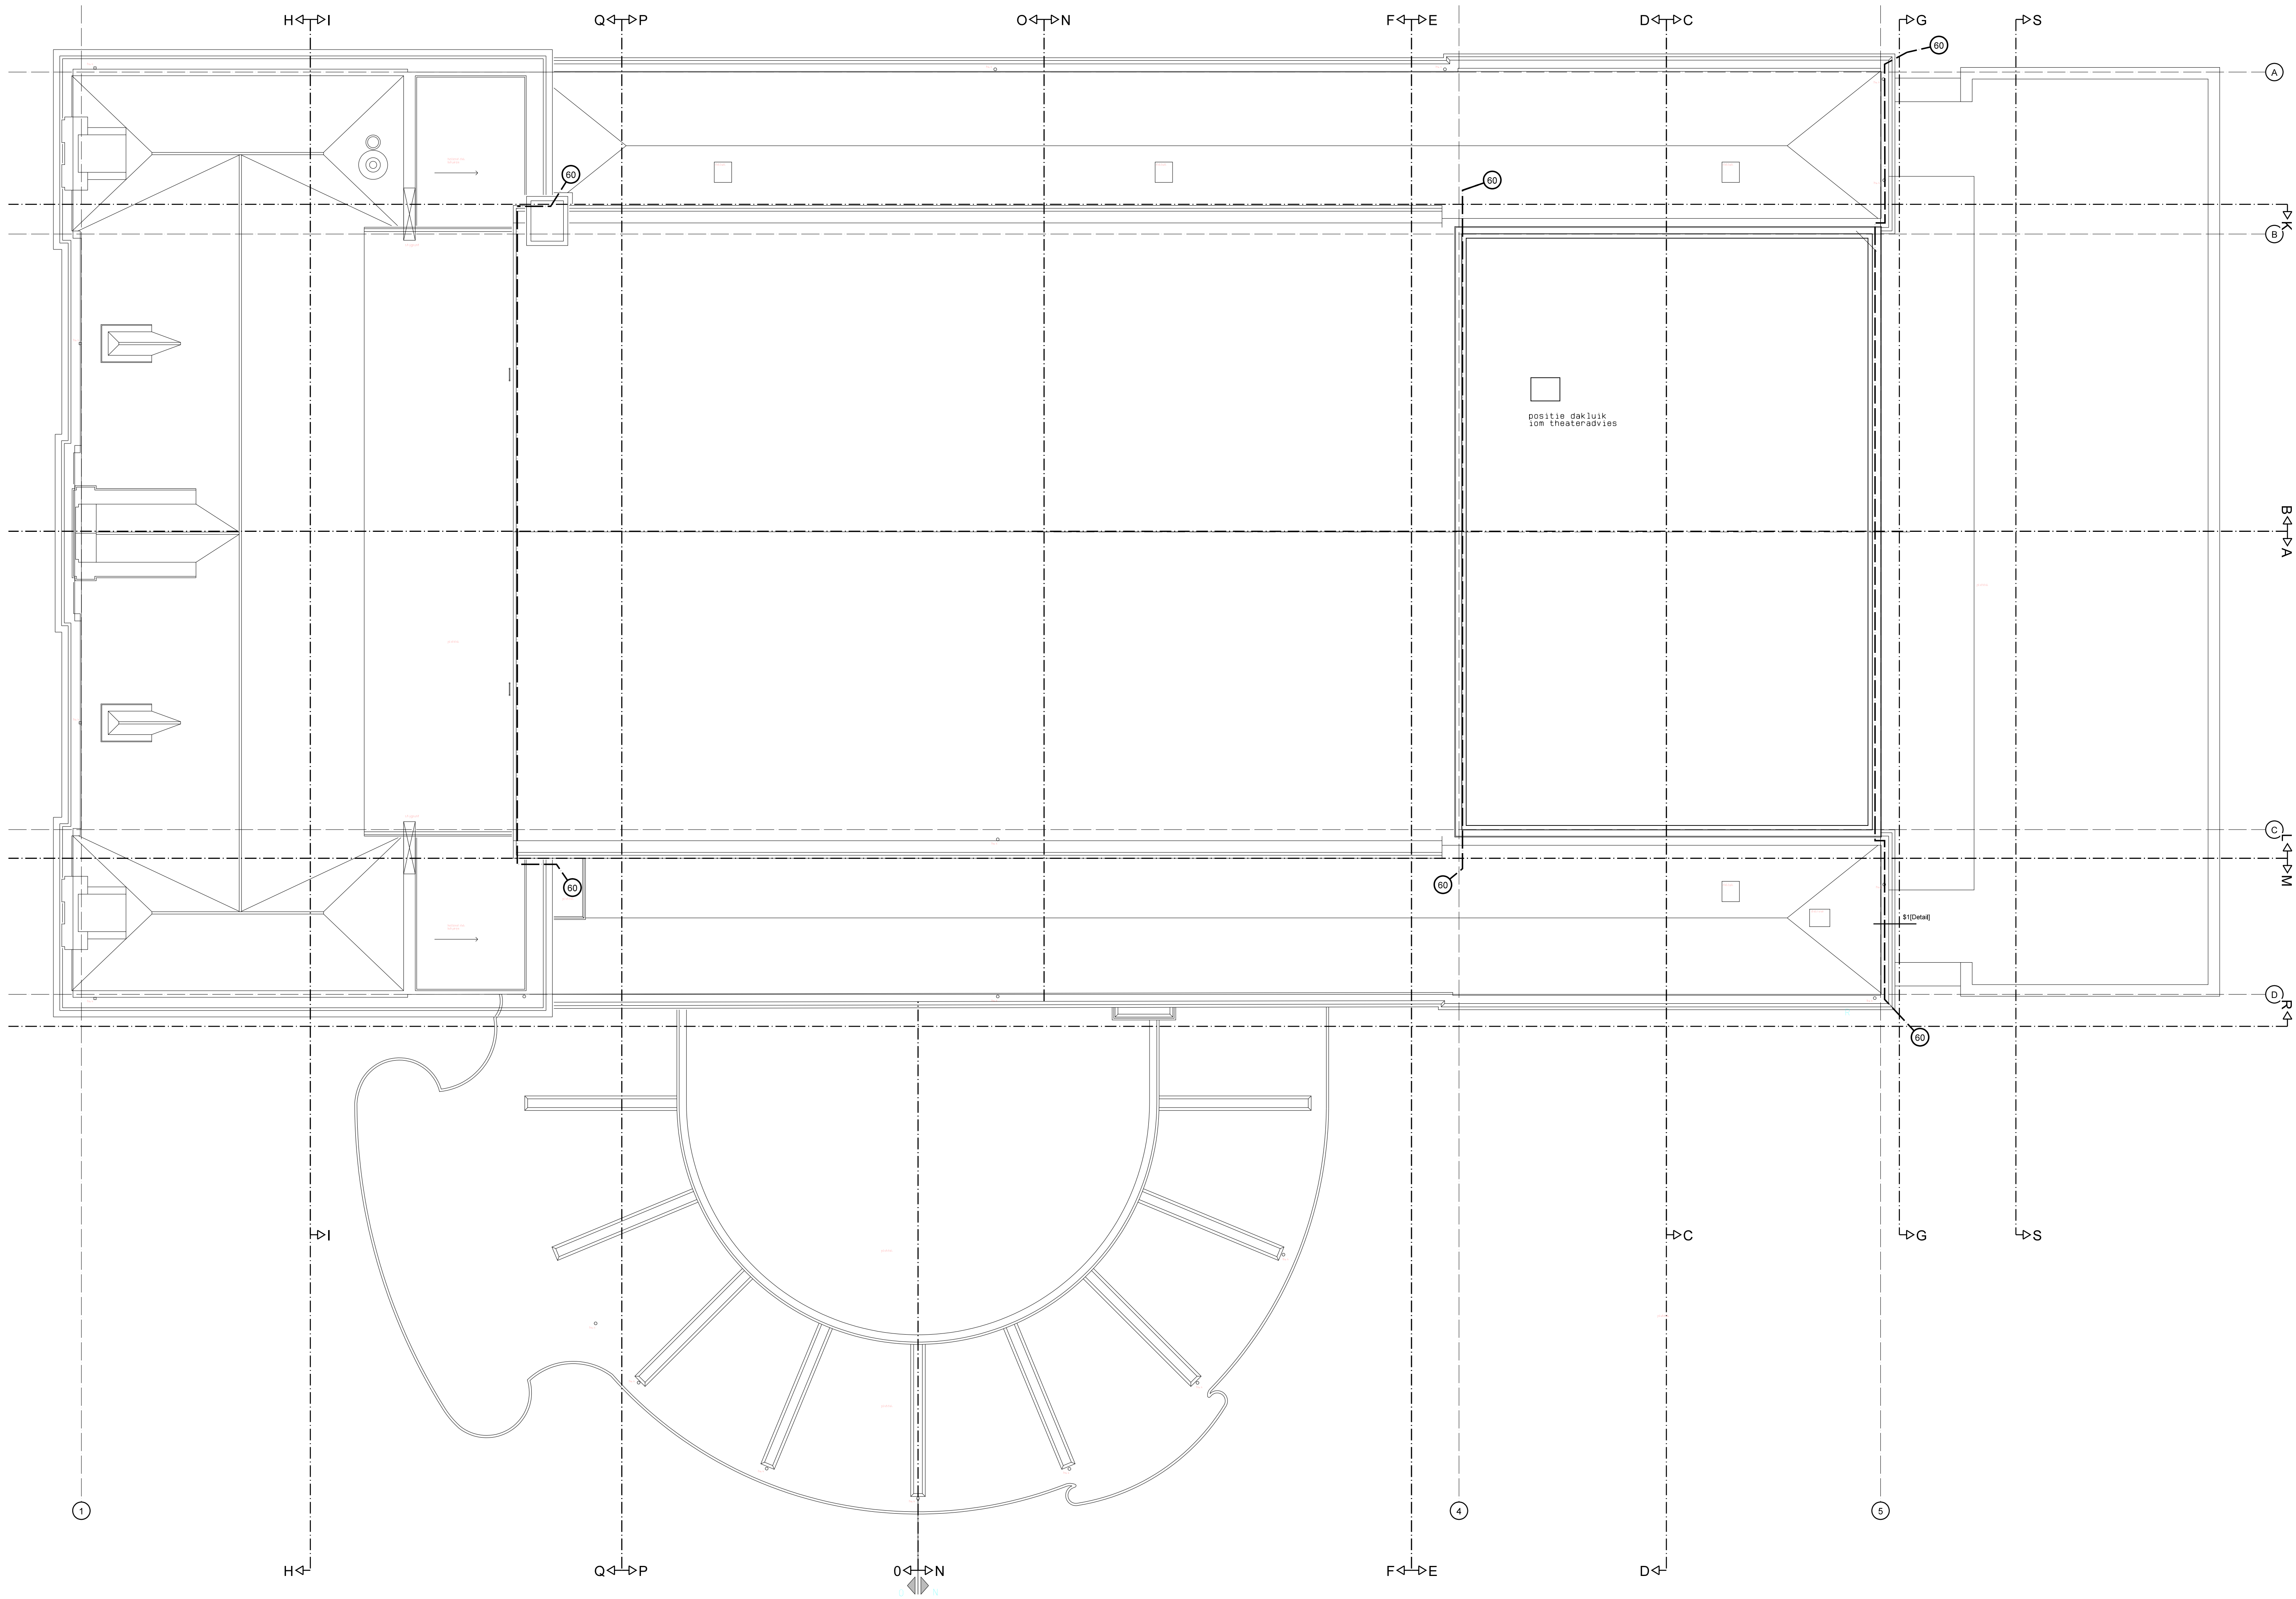


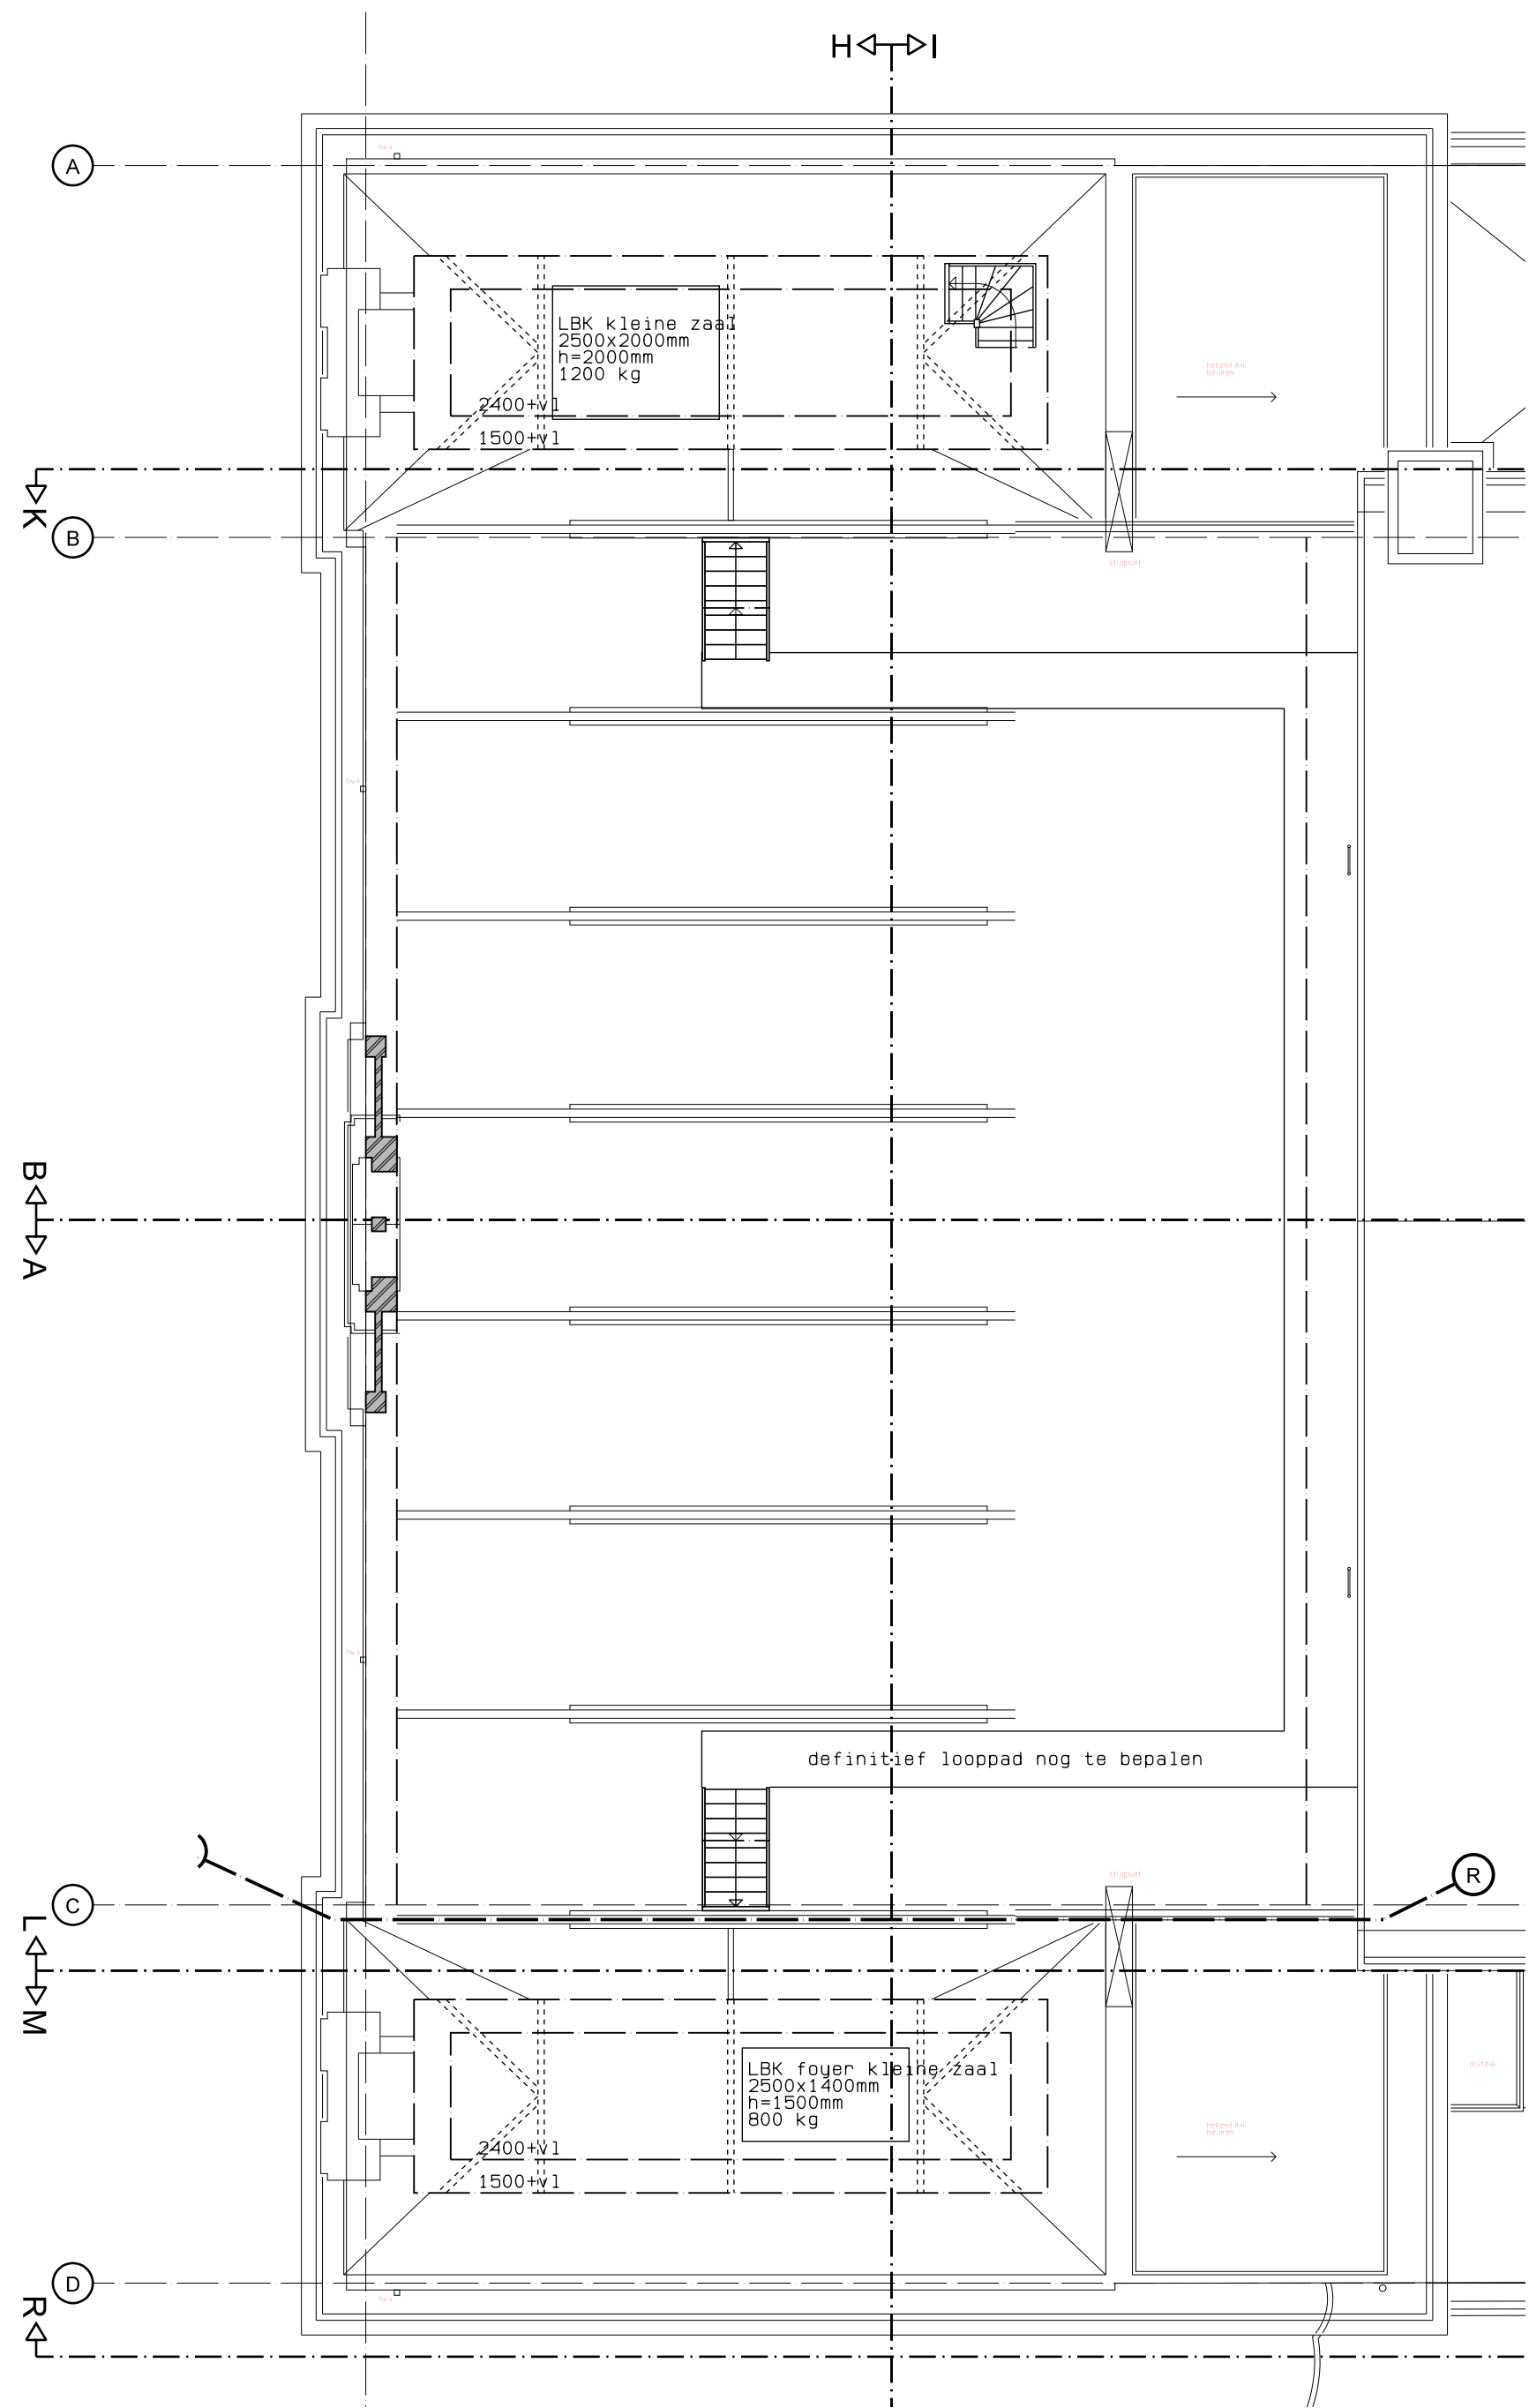

MATEN IN HET WERK TE CONTROLEREN

RESTAURATIE SCHOUWBURG KUNSTMIN
te DORDRECHT

GREINER
VAN GOOR
HUIJTEN
ARCHITECTEN BV

Definitief ontwerp zolder & dakaanzicht

werk 10716
tek.nr D-008
datum 15-11-11
schaal 1:100
getekend rz
afmeting A1
wijz.nr 2
wijz.dd. 14-12-11

Schippluizenlaan 4 T: +31 (0)20 676 11 44
1062 HE AMSTERDAM F: +31 (0)20 675 25 36

ggh@ggharchitecten.nl
www.ggharchitecten.nl