




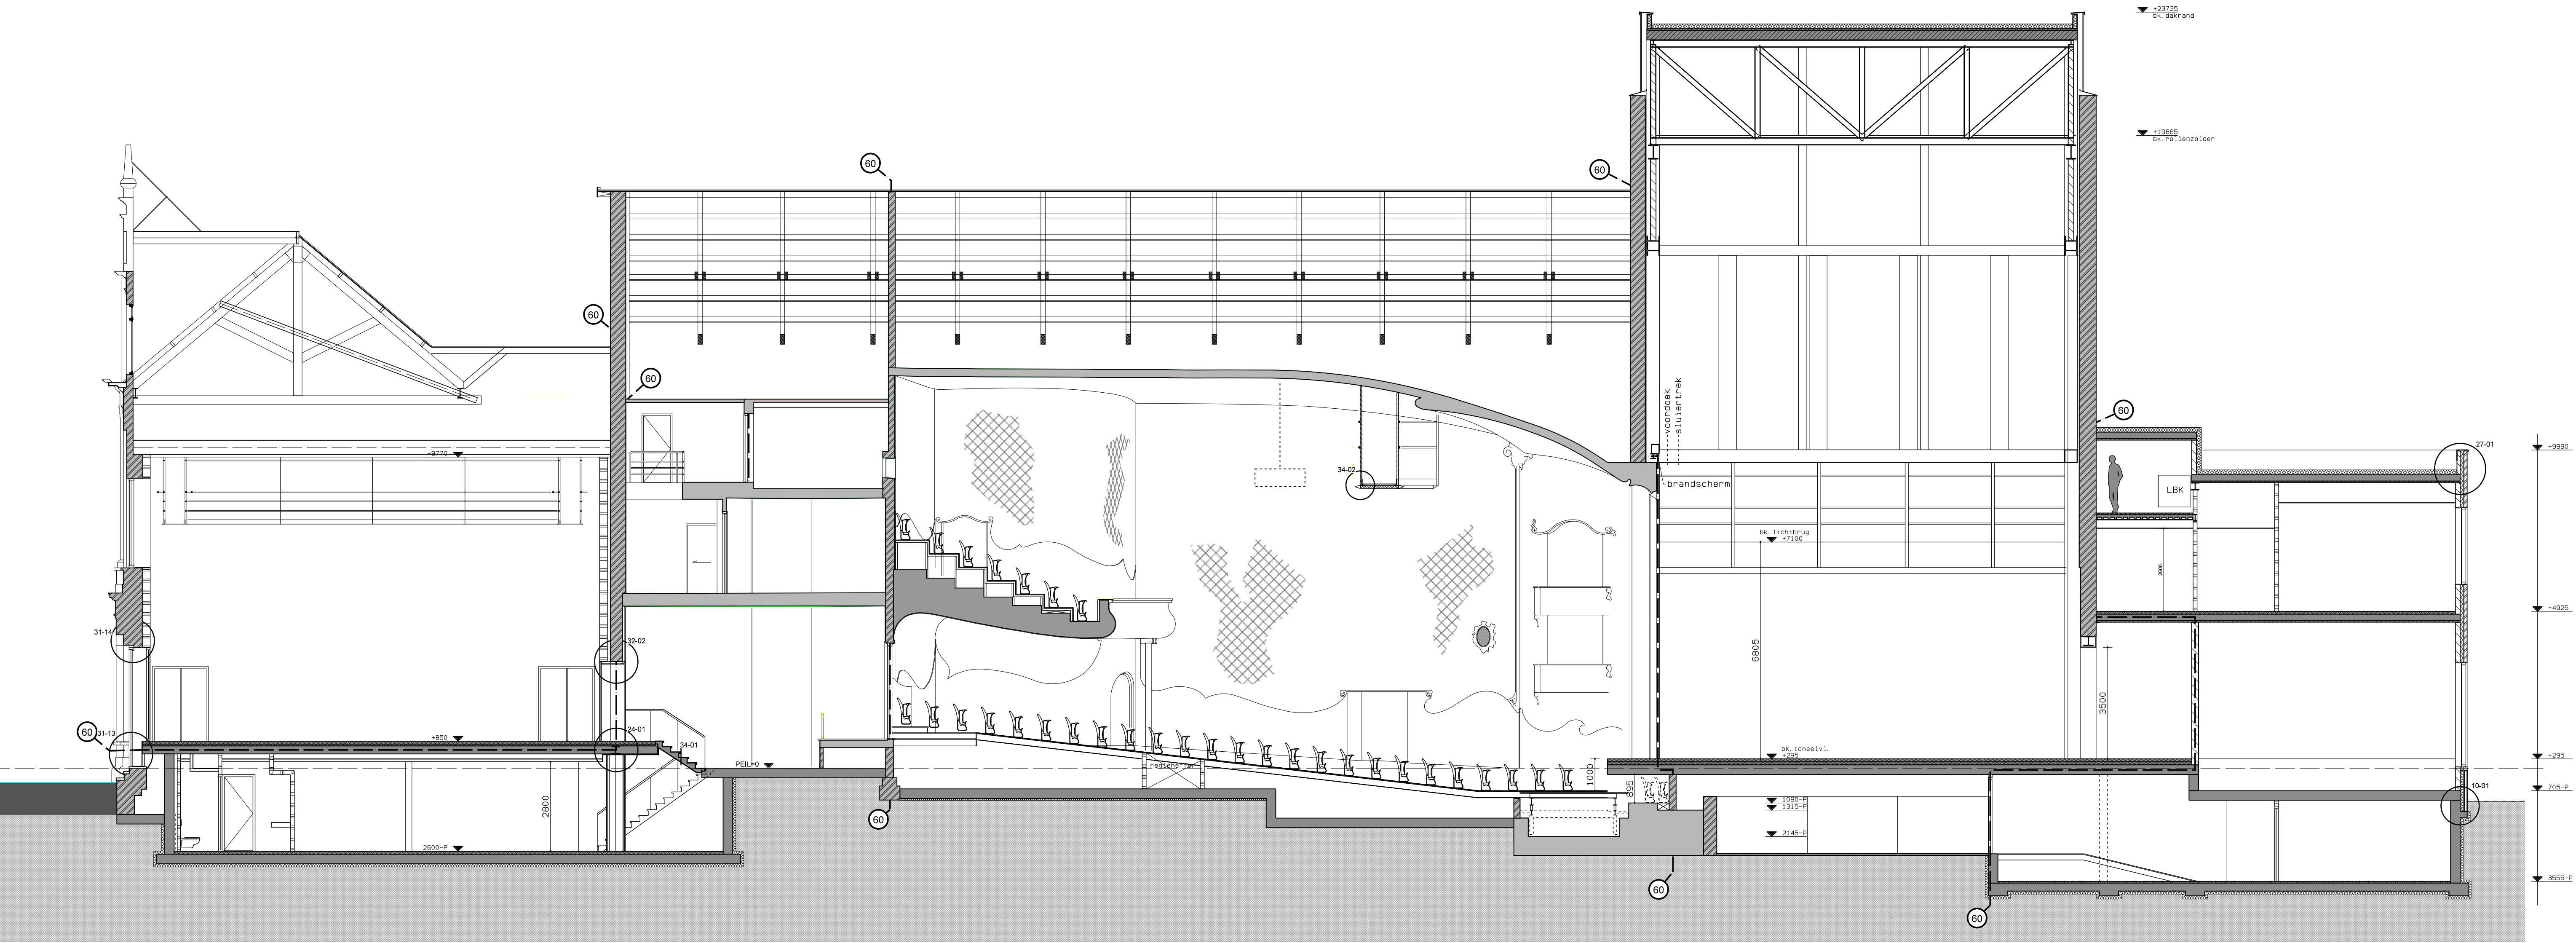

Doorsnede B-B

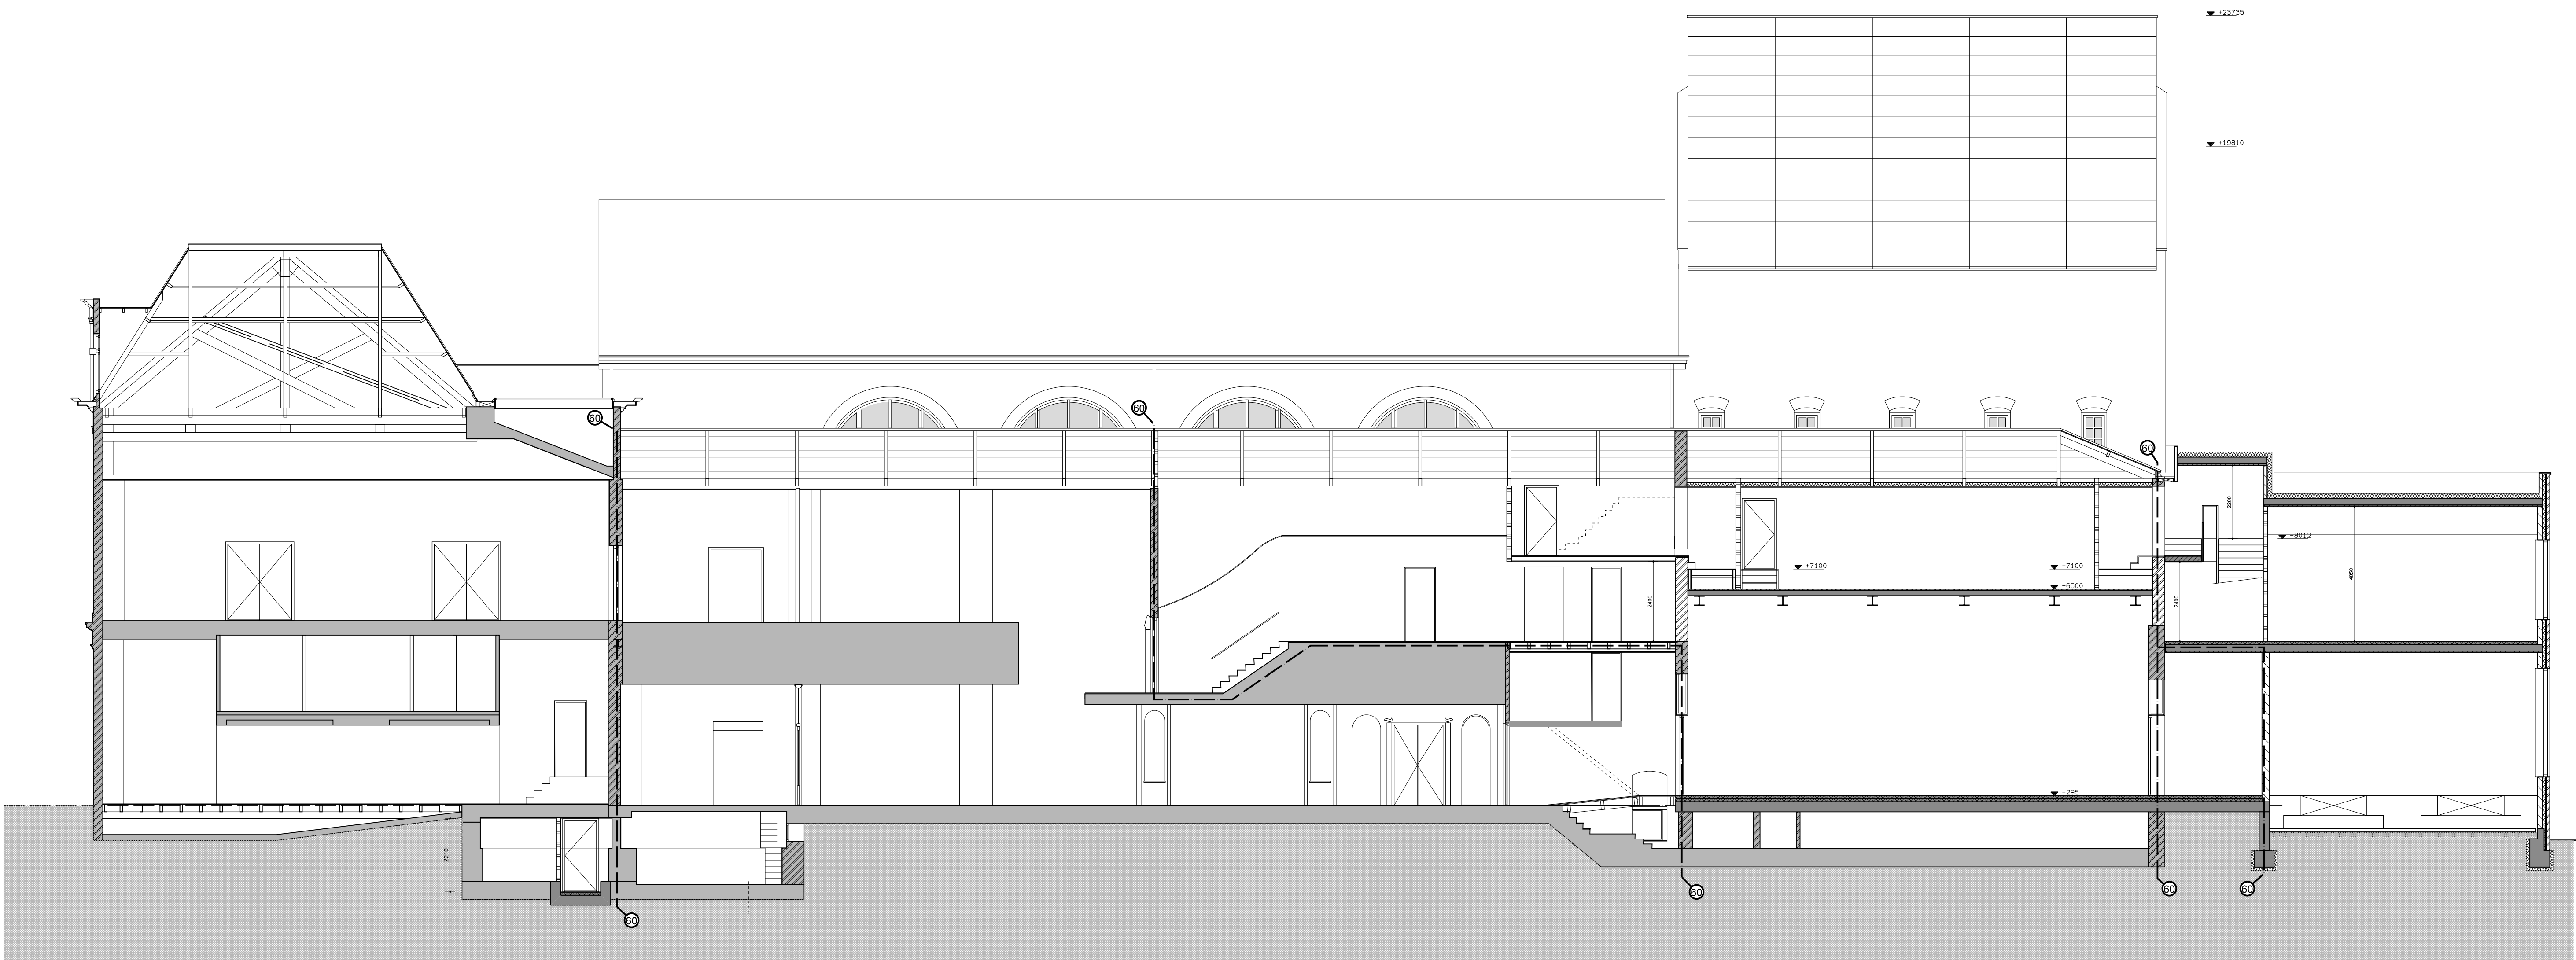

Doorsnede L-L

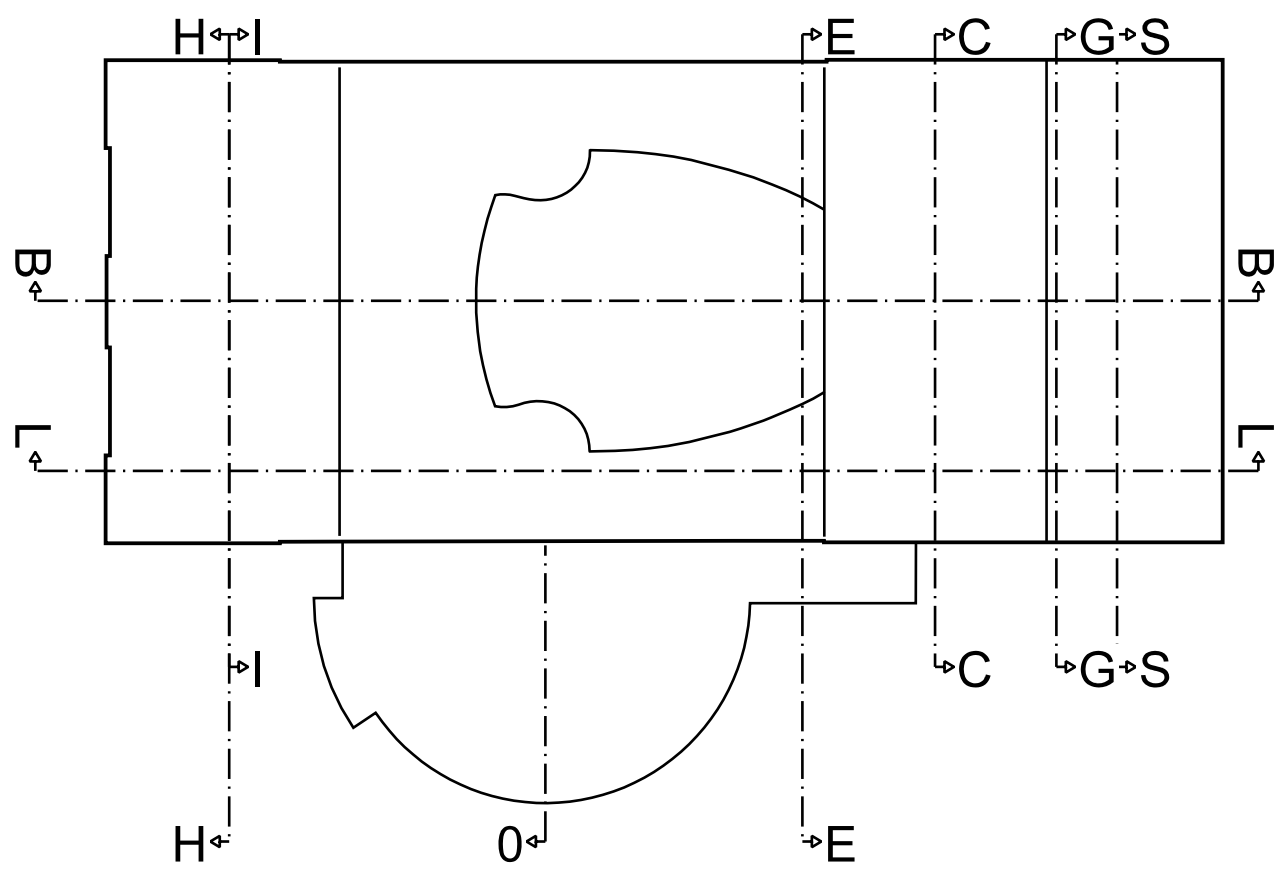

MATEN IN HET WERK TE CONTROLEREN

RESTAURATIE SCHOUWBURG KUNSTMIN
te DORDRECHT

GREINER
VAN GOOR
HUIJTEN
ARCHITECTEN BV

Definitief ontwerp Doorsnede B-B & L-L

werk
tek.nr
datum
schaal
getekend
afgekeurd
wijz.nr
wijz.dd

10716
D-009
14-10-11
1:100
rz
AO
3
14-12-11

Schippluizenlaan 4
1062 HE AMSTERDAM

T: +31 (0)20 676 11 44
F: +31 (0)20 675 25 36

ggh@ggharchitecten.nl
www.ggharchitecten.nl