


Oostgevel

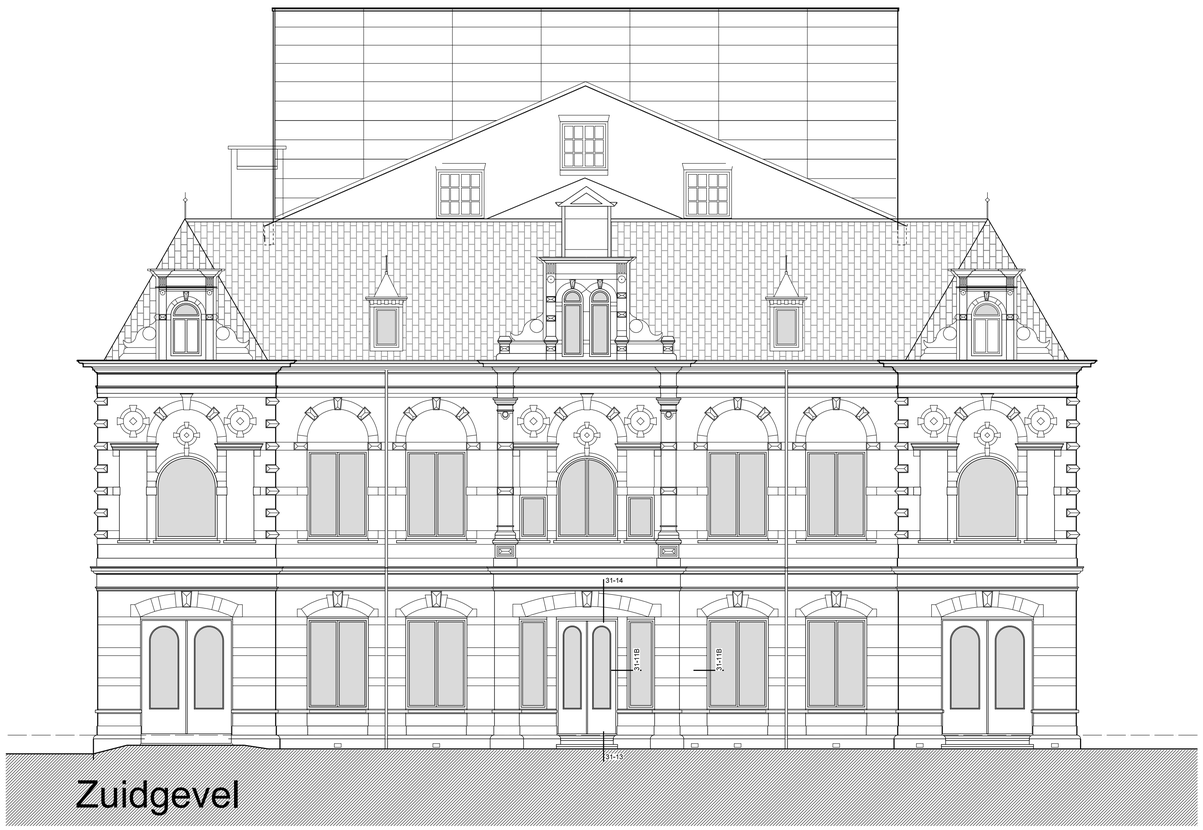

Zuidgevel

RESTAURATIE SCHOUWBURG KUNSTMIN
te DORDRECHT

GREINER VAN GOOR HUIJTEN
ARCHITECTEN BV

Definitief ontwerp Zuid en Oostgevel

werk	10716
tek.nr	D-012
datum	15-11-11
schaal	1: 100
getekend	rz
afmeting	A1
wijz.nr	2
wijz.dd.	14-12-11

Schipluidenlaan 4
1062 HE AMSTERDAM
T: +31 (0)20 676 11 44
F: +31 (0)20 675 25 36
ggh@ggharchitecten.nl
www.ggharchitecten.nl