
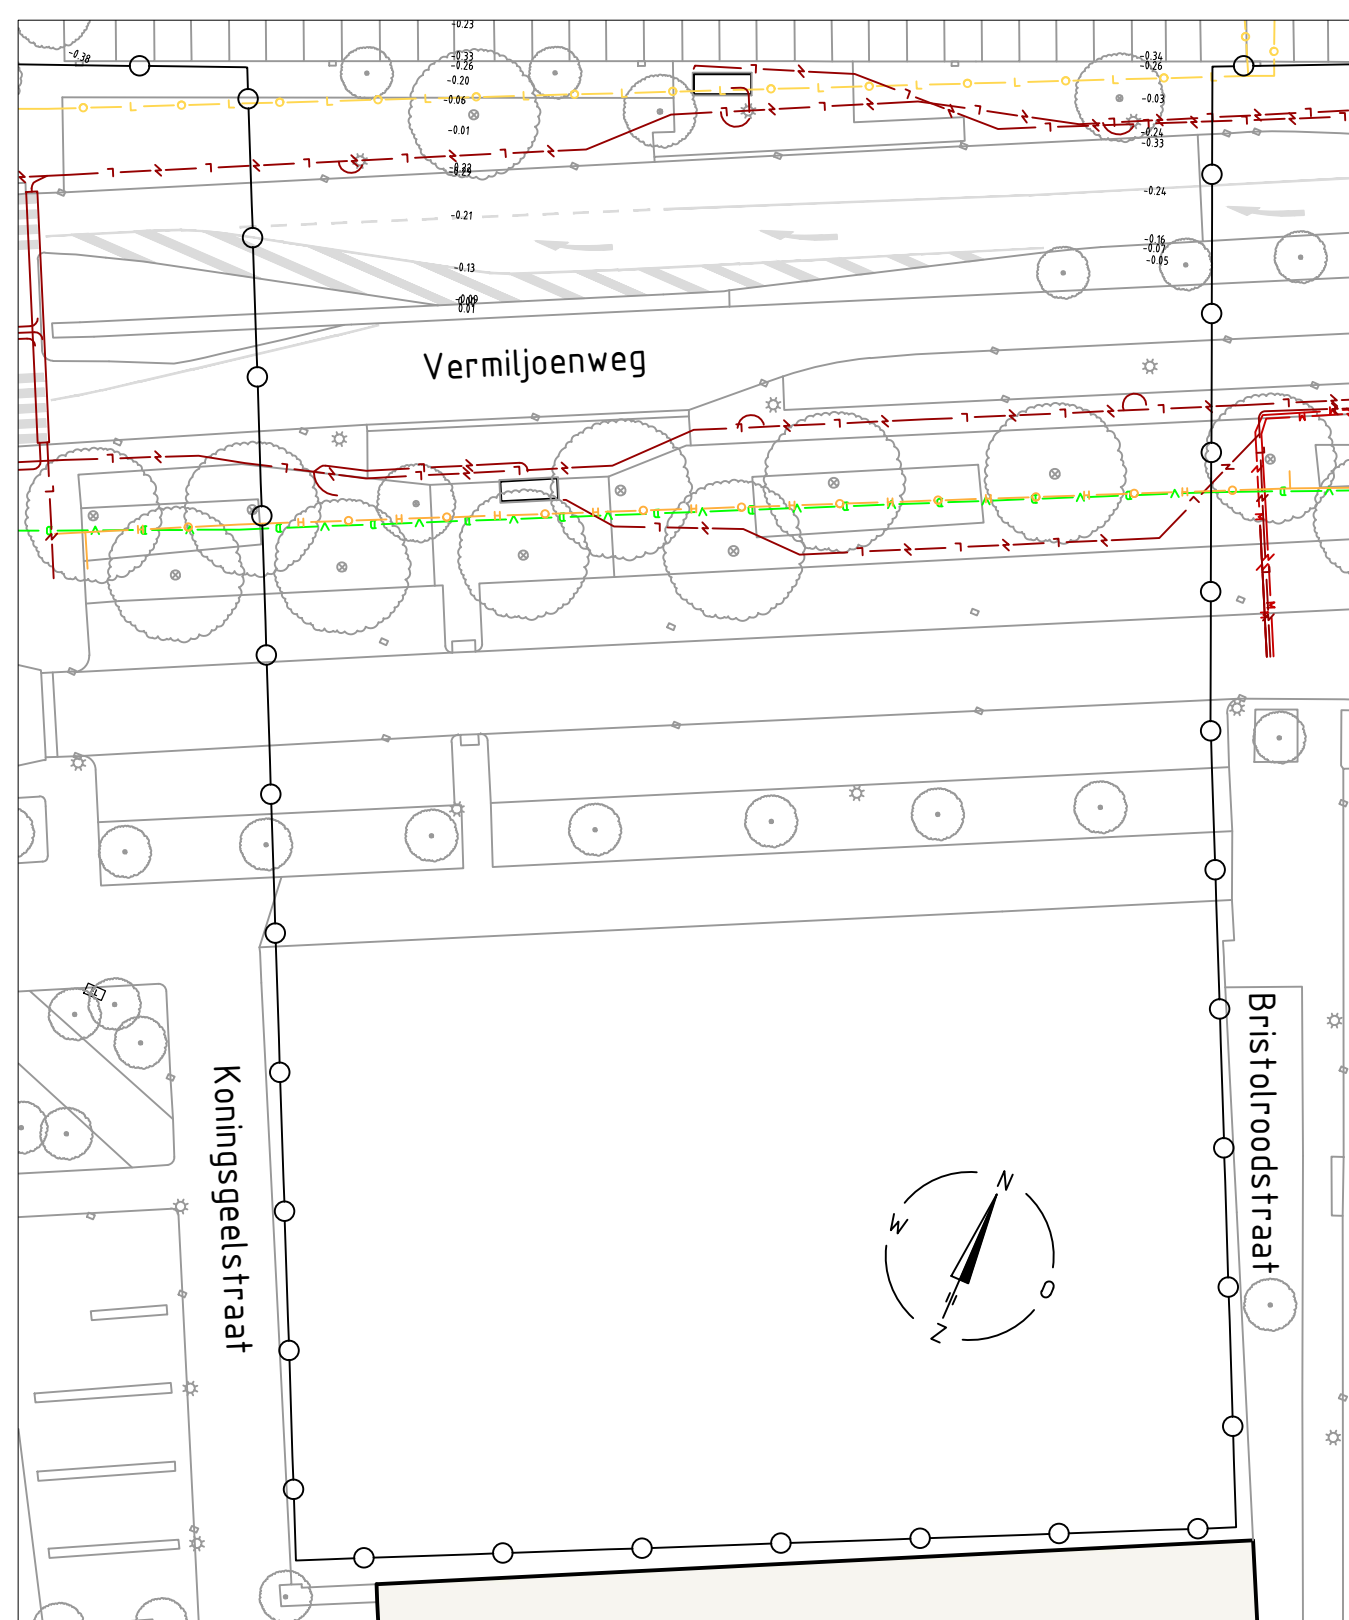


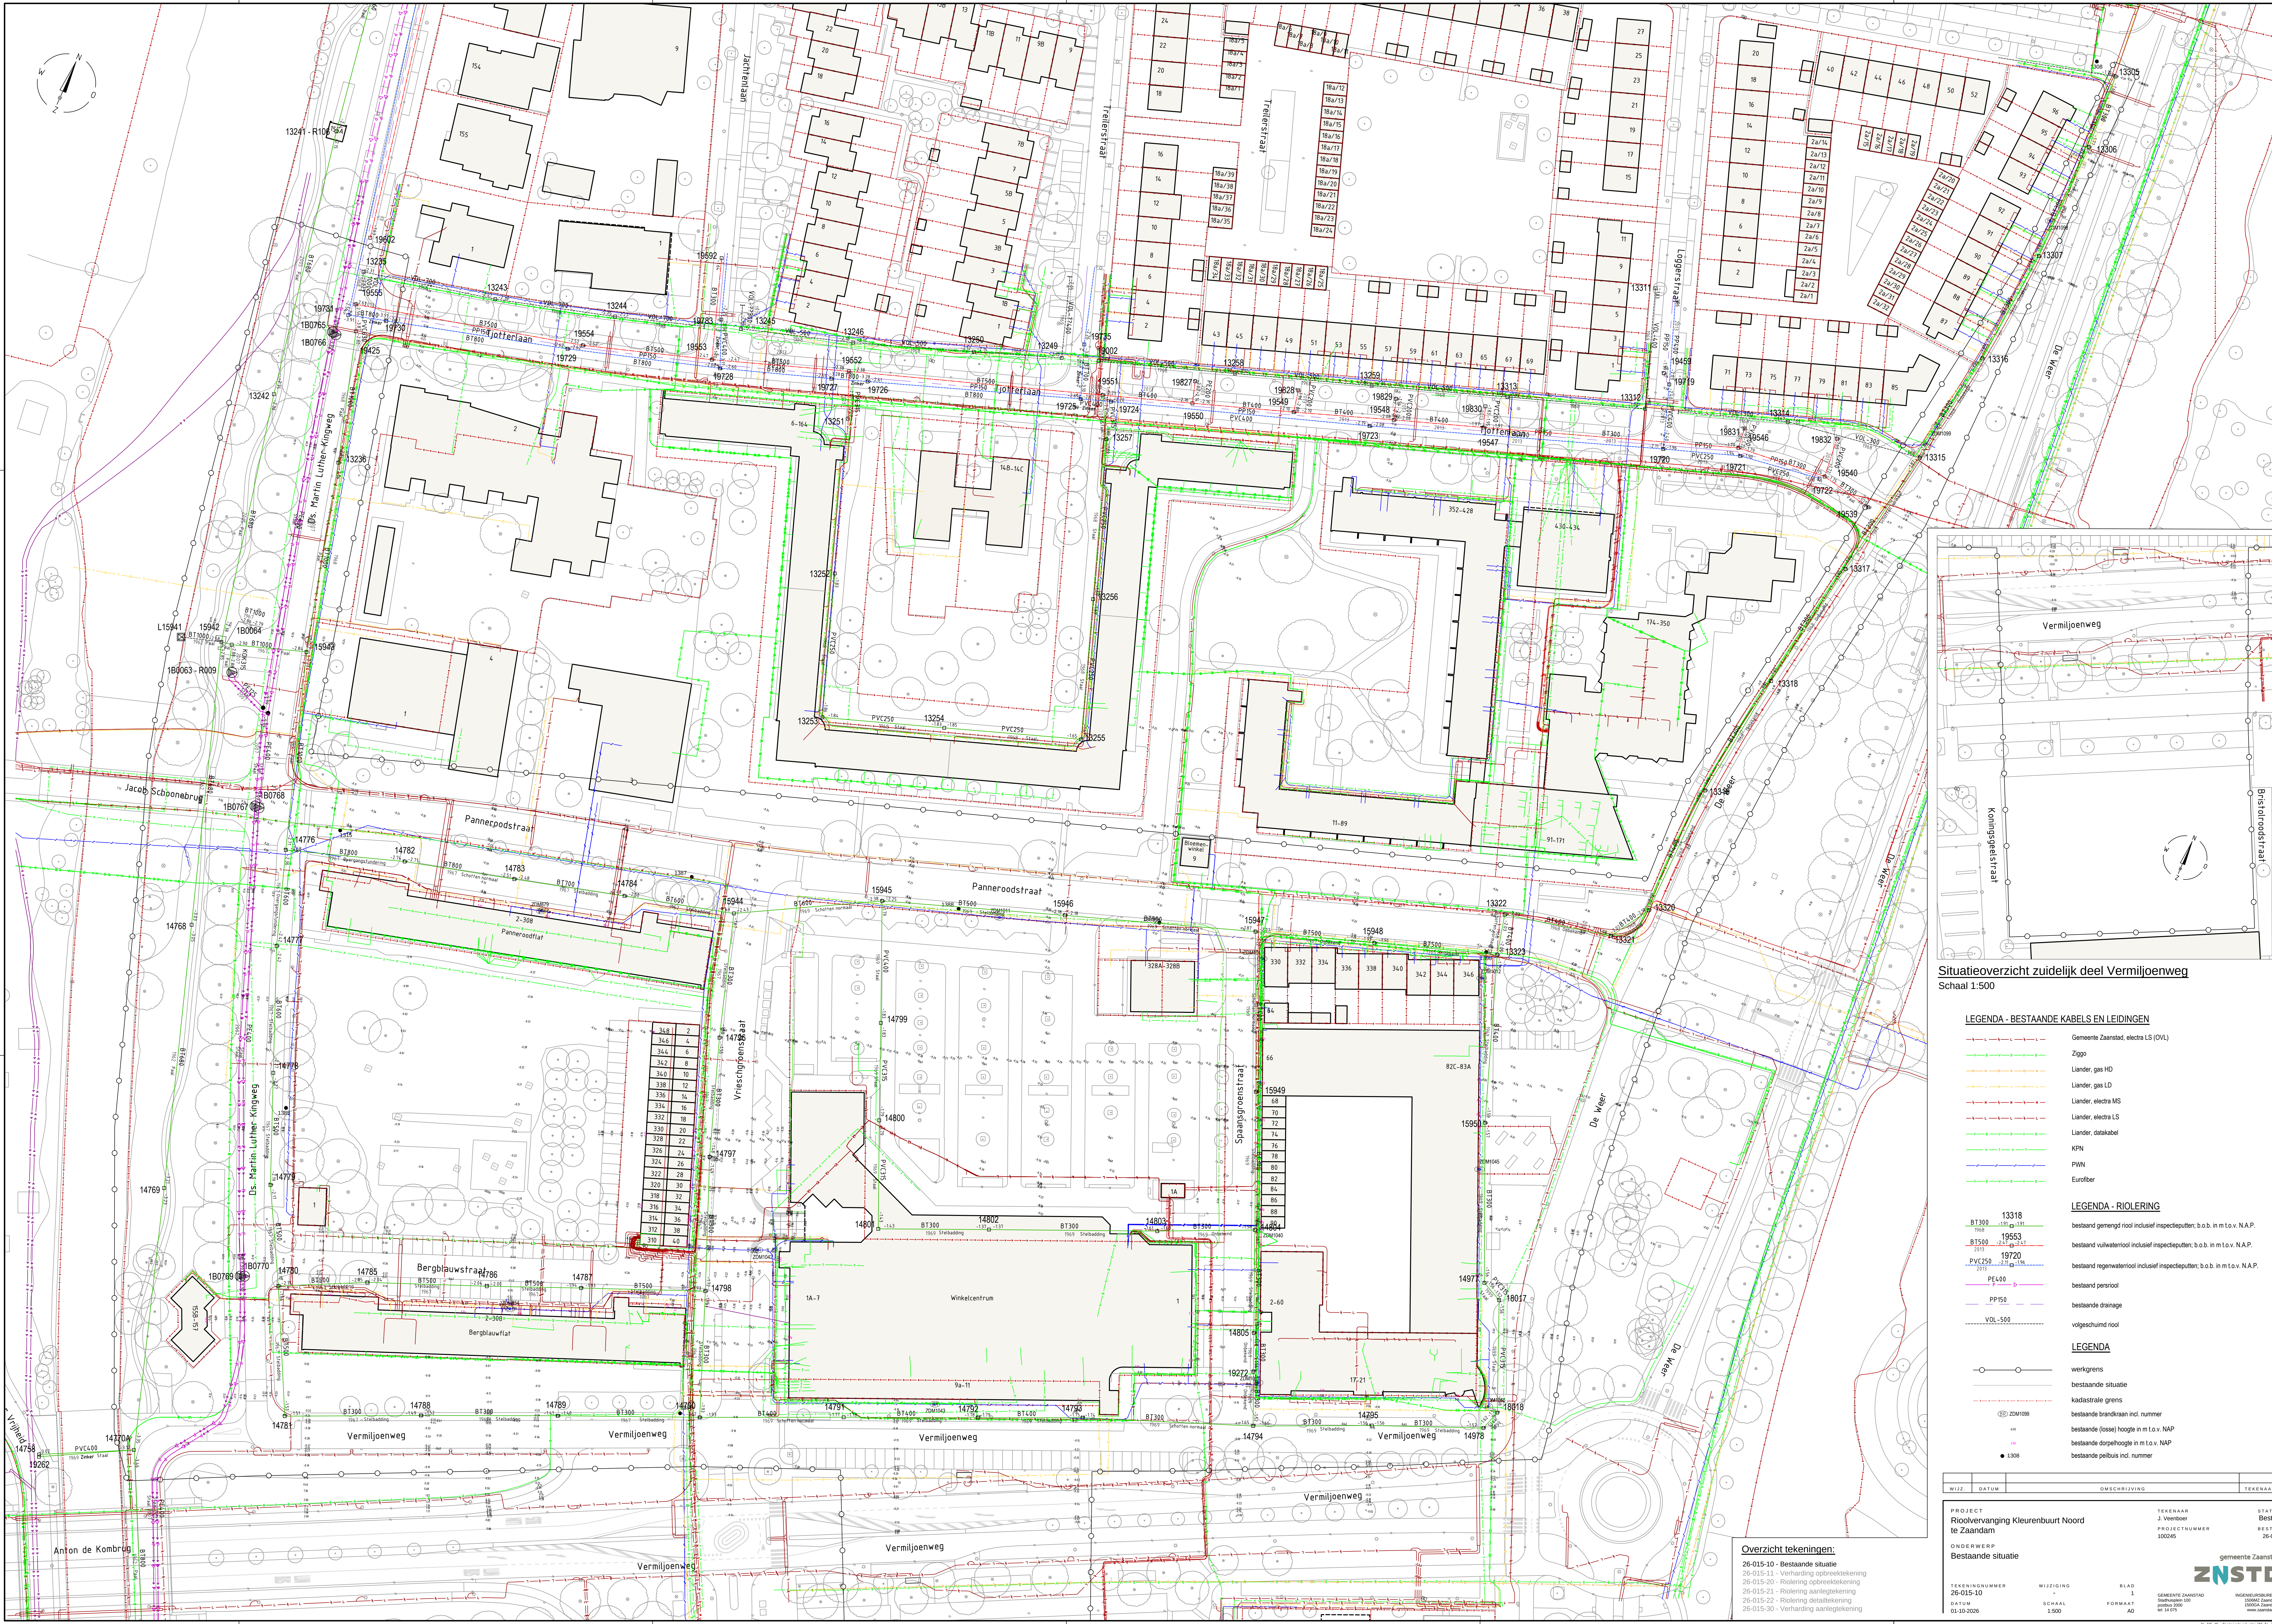

Situatieoverzicht zuidelijk deel Vermiljoenweg
Schaal 1:500

LEGENDA - BESTAANDE KABELS EN LEIDINGEN

- Gemeente Zaanstad, electra LS (V4L)
- Ziggo
- Lander, gas HD
- Lander, gas LD
- Lander, electra MS
- Lander, electra LS
- Lander, datakabel
- KPN
- PWN
- Eurofiber

LEGENDA - RIOLERING

- bestand gemengd riool inclusief inspectieputten, b.o.b. in m.t.o.v. N.A.P.
- bestand vuilwater riool inclusief inspectieputten, b.o.b. in m.t.o.v. N.A.P.
- bestand regenwater riool inclusief inspectieputten, b.o.b. in m.t.o.v. N.A.P.
- bestaande perenniel
- bestaande drainage
- volgeschuimd riool

LEGENDA

- werkgrens
- bestaande situatie
- kadastrale grens
- bestaande brandaan incl. nummer
- bestaande (loze) hoogte in m.t.o.v. NAP
- bestaande dorpelhoogte in m.t.o.v. NAP
- bestaande peribus incl. nummer

WIZZ	DATUM	OMSCHRIJVING	TEKENAAR

PROJECT
Riolvervanging Kleurenbuurt Noord
te Zaandam

ONDERWERP
Bestaande situatie

TEKENINGNUMMER
26-015-10

DATUM
01-10-2026

WIZZING
SCHAA
1:500

SLAD
1

FORWAAT
AG

TEKENAAR
J. Veenboer

PROJECTNUMMER
100045

STATUS
Bestek
BESTEK
26-015

gemeente Zaanstad
ZNSTD

RIOLERINGSDIENST
Dienst Rioleringswerken
Postbus 1000
1500 CA Zaandam
t 020 611 1125

Overzicht tekeningen:
26-015-10 - Bestaande situatie
26-015-11 - Verharding opbreuktekening
26-015-20 - Riolerings opbreuktekening
26-015-21 - Riolerings aanlegtekening
26-015-22 - Riolerings detailtekening
26-015-30 - Verharding aanlegtekening