


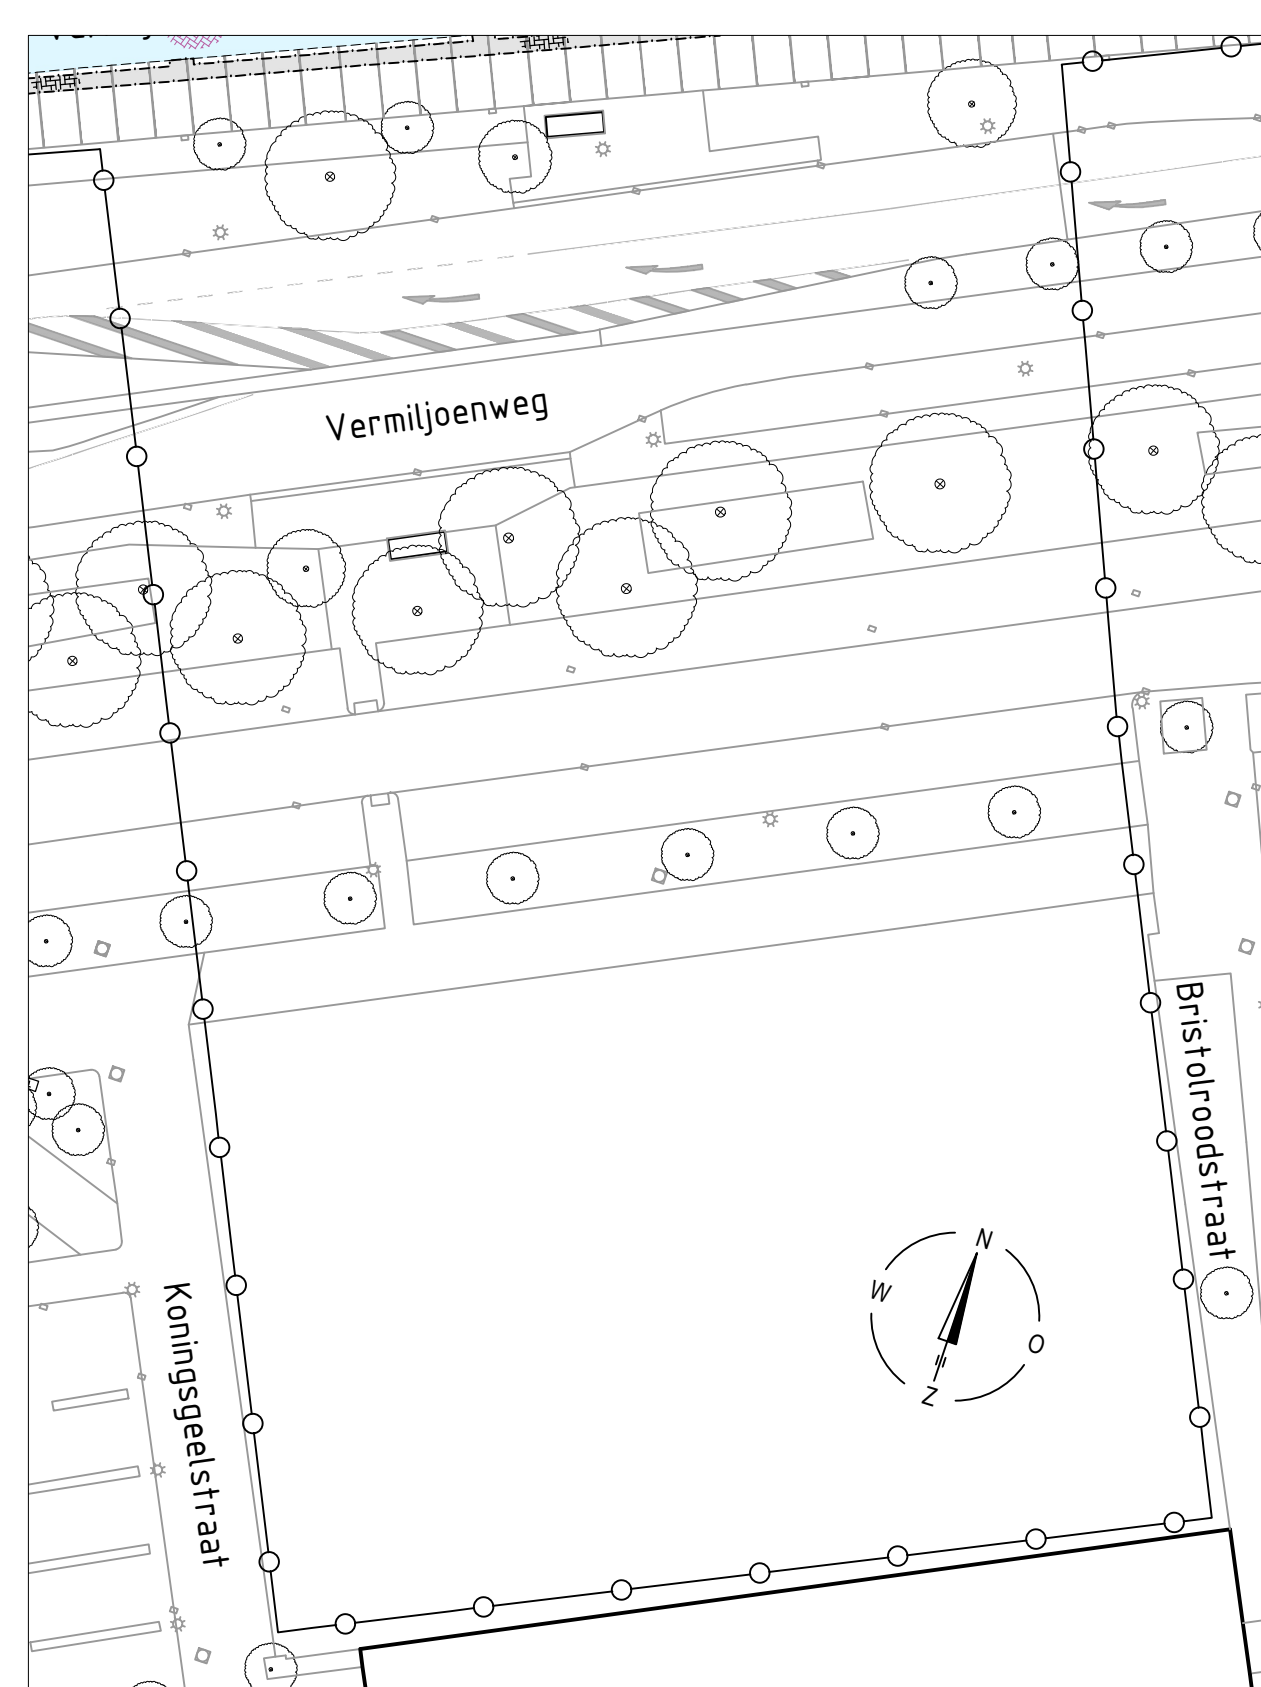

Situatieoverzicht zuidelijk deel Vermiljoenweg
Schaal 1:500

- RENOVOOI**
- werkgrans
 - bestaande situatie
 - kadastrale grans
 - opbreken trottoirband 180x200x250mm
 - opbreken trottoirband 130x150x250mm
 - opbreken opsluifband 100x200mm
 - opbreken gazonband 60x200mm
 - opbreken kantplank 60x200mm
 - materialaascheiding
 - grans opbreken materialen
 - opbreken betonstraatsloten, keifmaat
Kleur: paars
 - opbreken betonstraatsloten, keifmaat
Kleur: zwart
 - opbreken betonstraatsloten, keifmaat
Kleur: grijs
 - opbreken betonstraatsloten, keifmaat
Kleur: zwart rood gewasvond
 - opbreken betonstraatsloten, keifmaat
Kleur: baleno bruin
 - opbreken asfaltverharding, rood
 - opbreken parkpad asfalt met kleischelpen
 - opbreken tegels 300x300x45mm
Kleur: grijs
 - opbreken tegels 300x300x60mm
Kleur: grijs
 - gras- gazonvakken
 - opbreken zeskanttegels
 - zagen asfalt
 - opbreken weglundsting
 - opbreken (mindervale) oprit
 - opbreken inritbanden 450x1000 mm
 - opbreken inritbanden 450x500mm
 - opbreken inritbanden 750x500mm
 - opbreken trottoir/ straatkijk
 - opbreken kunststof paal
 - opbreken rijwielstandaard
 - te verwijderen peilbus incl. nummer
 - bestaande lichtmasten
 - lijdelijk op te nemen lichtmast - door derden
 - bestaande ondergrondse afval container
 - te verwijderen boom (1 st.)
 - op te nemen verkeersbord incl type met/ zonder paal

Overzicht tekeningen:
26-015-10 - Bestaande situatie
26-015-11 - Verharding opbrektekening
26-015-20 - Riolering opbrektekening
26-015-21 - Riolering aanlegtekening
26-015-22 - Riolering detailtekening
26-015-30 - Verharding aanlegtekening

WIZZ	DATUM	OMSCHRIJVING	TEKENAAR
PROJECT	Rioolvervanging Kleurenbuurt Noord te Zaanland	TEKENAAR	J. Veenboer
ONDERWERP	Verharding opbrektekening	REKENAAR	26-015-11
TEKENINGNUMMER	26-015-11	STATUS	Bestek
GENEERDE ZANDSTAD	2000000 Zandstad	TEKENAAR	26-015

